# ARKUSZ NR 1

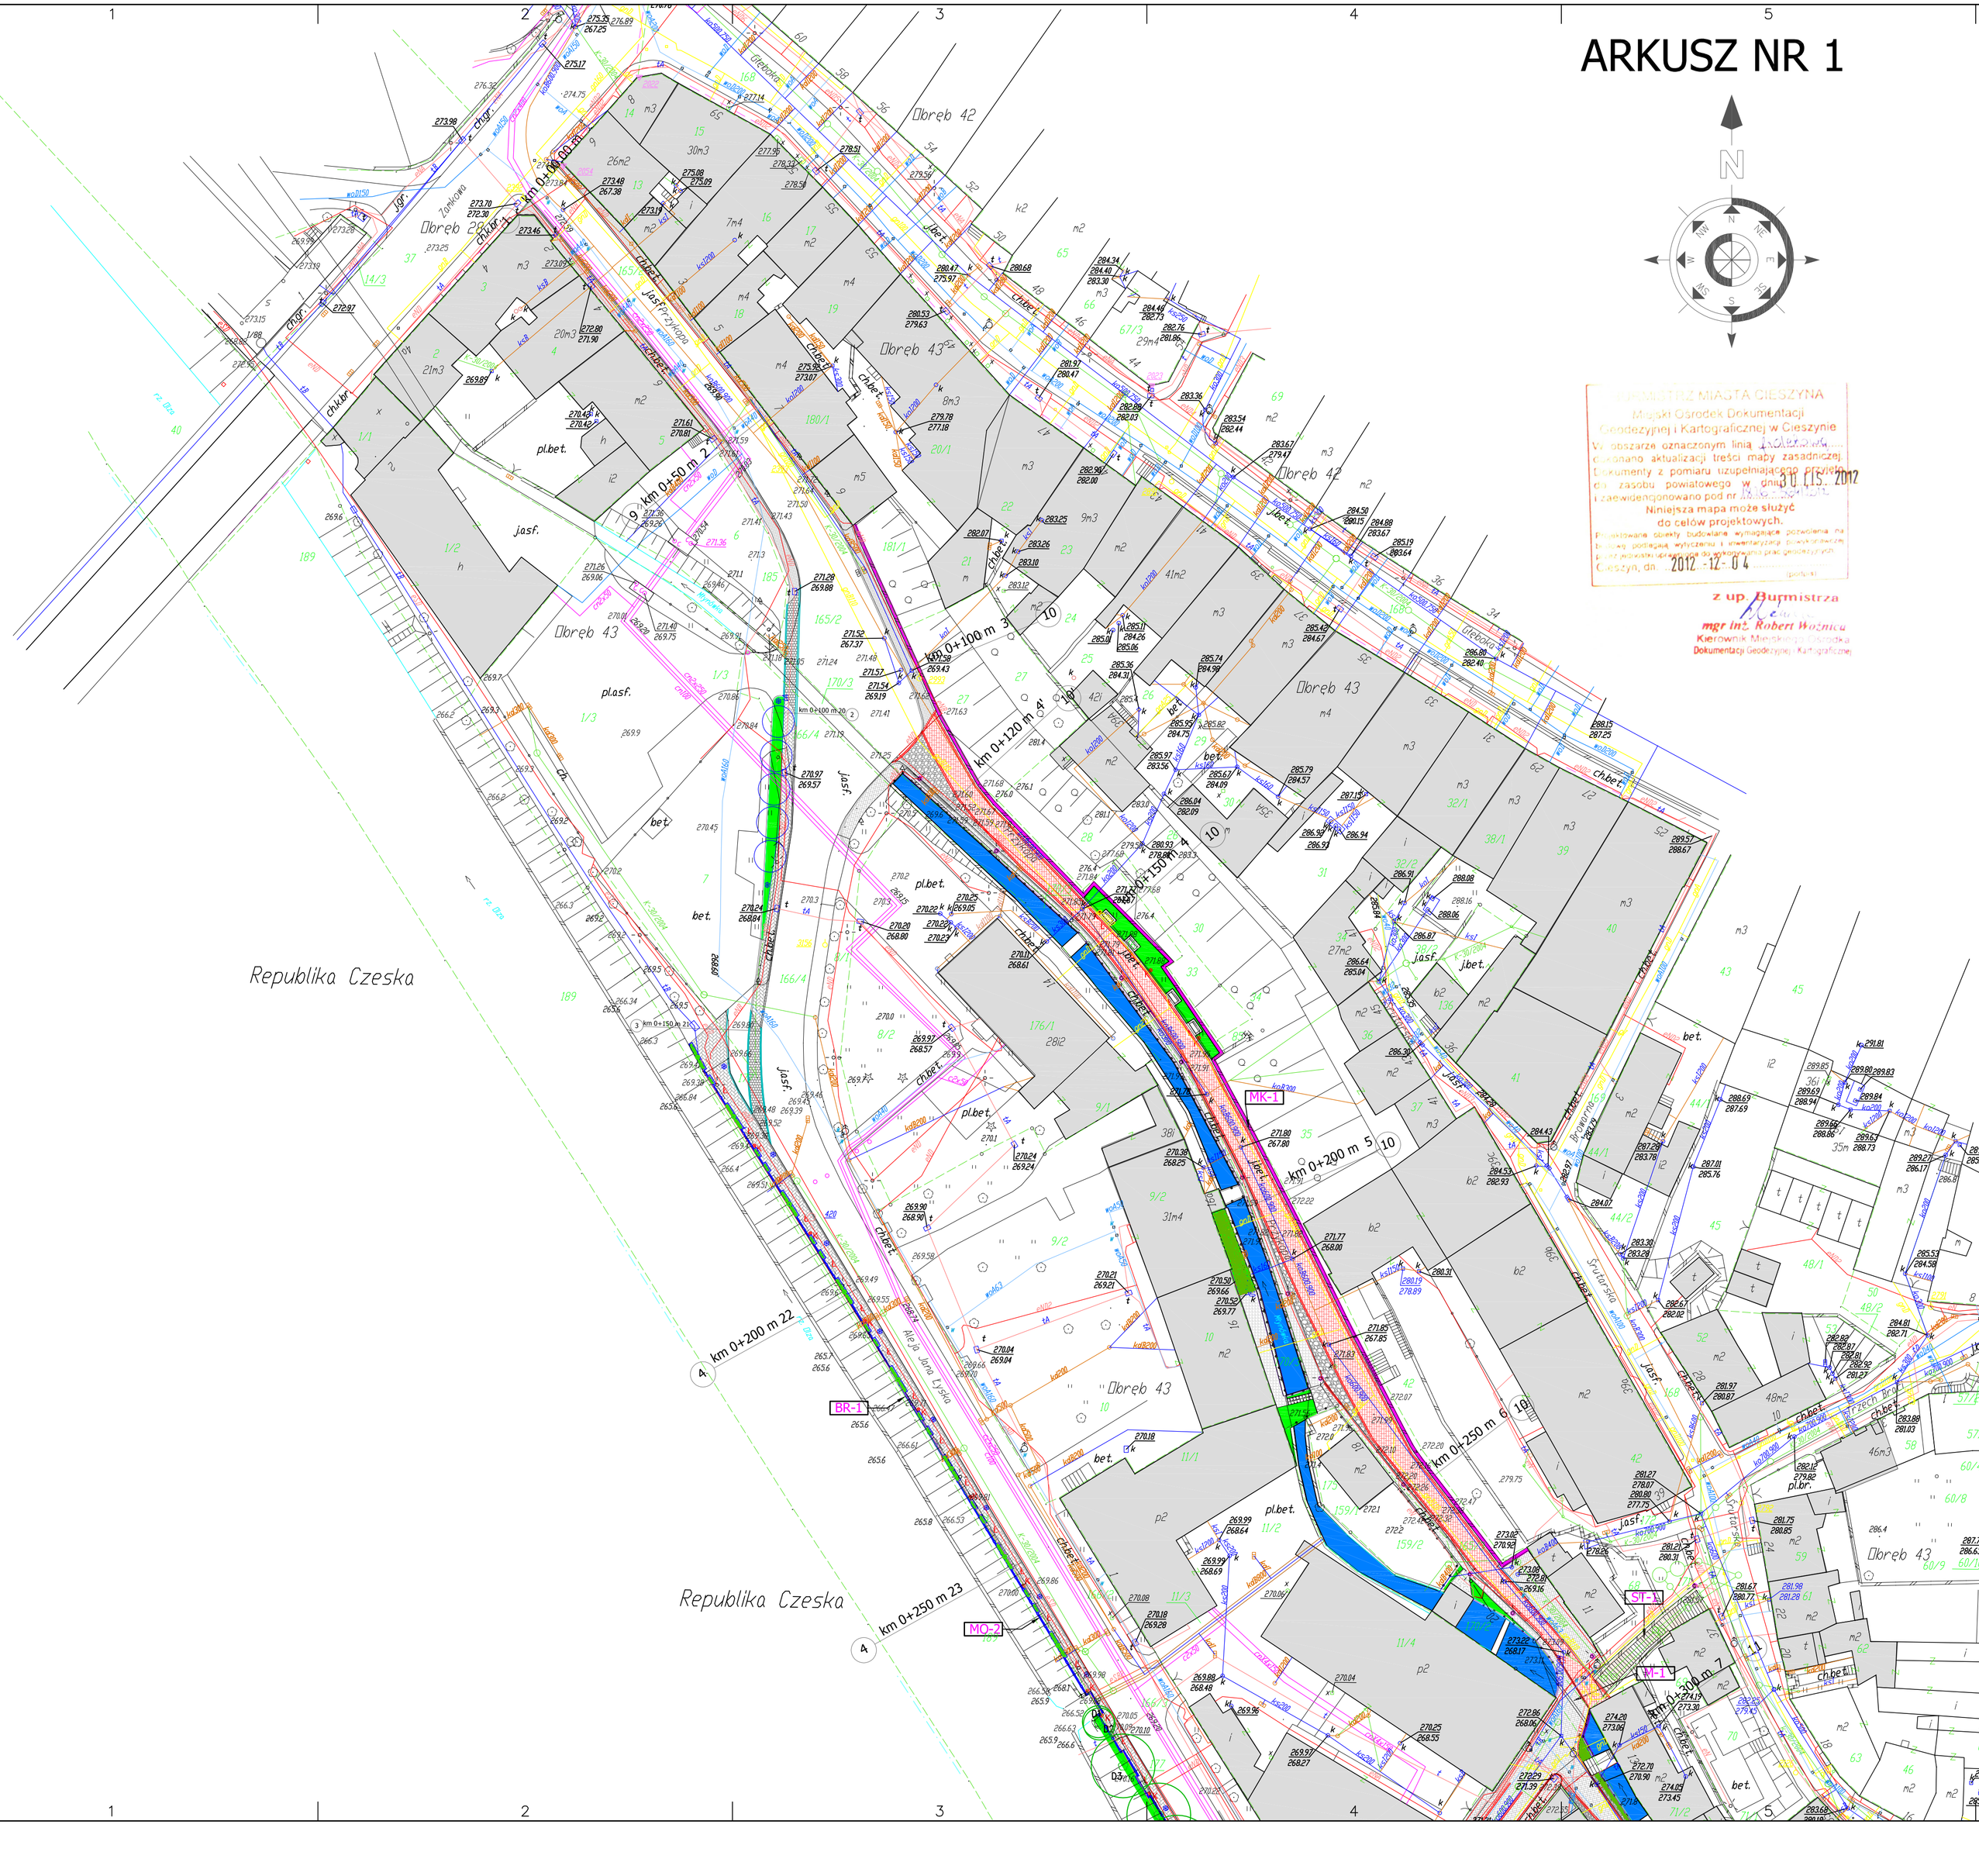



GEODEZJA MIASTA CIESZYNA
Miejski Ośrodek Dokumentacji Geodezyjnej i Kartograficznej w Cieszynie
W obszarze oznaczonym linią ..... wykonano aktualizację treści mapy zasadniczej. Dokumenty z pomiaru uzupełniającego przekazano do zasobu powiatowego w dniu 30.11.2012 i zaewidencjonowano pod nr 1536/2012
Niniejsza mapa może służyć do celów projektowych.
Przedstawione obiekty budowlane wymagające potwierdzenia na terenie podlegają weryfikacji i uwierzytelnieniu przez wykonawcę.
Cieszyn, dn. 2012-12-04
z up. Burmistrza
mgr inż. Robert Woźnica
Kierownik Miejskiego Ośrodka Dokumentacji Geodezyjnej i Kartograficznej


## LEGENDA

- budynki istniejące
- nasadzenia zastępcze
- wycinki drzew
- tereny zieleni
- nawierzchnia z granitowej kostki brukowej jasno szarej
- nawierzchnia z płyt granitowych /granit szary płomienlowany/
- nawierzchnia z kostki brukowej z czerwonego porfiru
- nawierzchnia brukowa z otoczaków
- nawierzchnia z betonowej kostki szarej-chodniki
- nawierzchnia z betonowej, bezfazowej kostki grafitowej-ścieżka rowerowa
- nawierzchnia z betonowej kostki grafitowej-wjazdy
- nawierzchnia z kostki granitowej
- kanał Młynówki
- umocnienie brzegowe kanału Młynówki - faszyna
- latarnia istniejące stylizowana
- lampa uliczna pojedyncza
- latarnia stylizowana
- lampa pojedyncza naścienna
- lampa uliczna podwójna
- ławka parkowa
- remontowane żeliwne stylizowane barierki i balustrady
- projektowane żeliwne stylizowane barierki i balustrady
- BR-1 barierka ochronna
- cokół granitowy
- projektowane murki kamienne
- krata pod drzewo
- Ł projektowane ławki
- TI tablica informacyjna
- K projektowane kosze na śmieci
- S projektowana studzienka z osadnikiem
- PW-1 projektowany placyk widokowy
- M-1,M-2,M-3 remontowane kładki/most
- ST-4, ST-5 projektowane schody terenowe
- ST-1,ST-2,ST-3 remontowane schody terenowe
- MO-1,MO-2 projektowane murki oporowe
- MK-1,MK-2 mury przeznaczone do konserwacji
- Kł-1 projektowana kładka
- przyczółek starego mostu do wyburzenia
- (1) - (12) przekroje charakterystyczne przez nawierzchnię
- km 0+150 m 1-35 punkty niwelacji terenu

### Plac rekreacyjny

- ścianka wspinaczkowa
- ST-6 schody przeznaczone do wyburzenia
- kosz na śmieci
- ławka parkowa
- fontanna dmuchawiec
- urządzenia siłowni
- nawierzchnia żwirowa
- nawierzchnia bezpieczna
- formowany żywopłot z bukszpanu
- skarpa
- krzewy
- pnącze

WYPOSAŻENIE PLACU ZABAW
1. Piaskownica
2. Huśtawka wagowa
3. Huśtawka sprężynowa
4. Ławka

0 20 40 80
SKALA 1:500

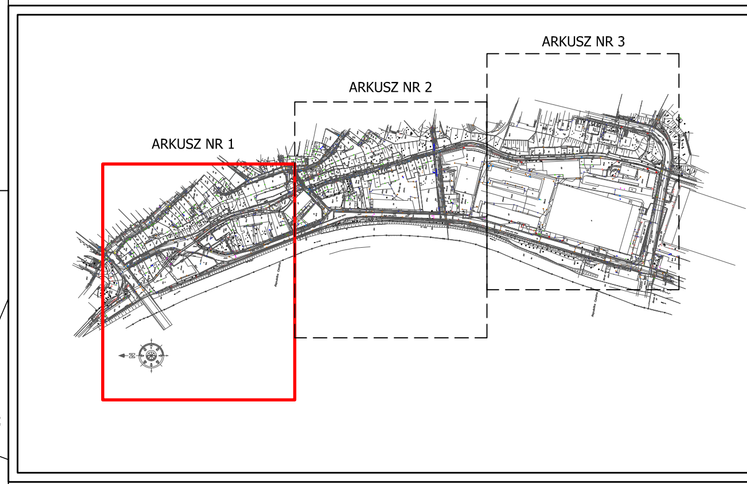


GRIB
Generalny Realizator Inwestycji Budowlanych sp. z o.o. 30-313 Kraków ul.Mieszczańska 19
tel./fax (012) 412-08-85 ; (012) 266-03-30 ; e-mail: r.mucha@grib.pl ; www.grib.pl

| | |
|---|---|
| Projektował: **mgr inż. arch. Leszek Sobol** BIPP, Upr. 193/81 MP-0542 | Podpis: |
| Opracował: **mgr inż. Barbara Gawlik-Kalondji** | Podpis: |
| Sprawdził: **mgr inż. Roman Mucha** upr.nr. UAN 412/88 MAP/BO/406/01 | Podpis: |

Inwestor:
Gmina Cieszyn; Rynek 1; 43-400 Cieszyn

Nazwa projektu:
**„Ogród dwóch brzegów 2013-2015.Rewitalizacja przestrzeni i obiektów Cieszyńskiej Wenecji."- kanał "Młynówki"umocnienia brzegów**

**PROJEKT ARCHITEKTONICZNO-BUDOWLANY**

Tytuł rysunku:
PROJEKT ZAGOSPODAROWANIA DZIAŁEK NR : *165/2,165/3,167/1, 168,170/3,170/4-obr.43; 83,85/2,114,121,122,124,127/2-obr.44*

Skala: 1:500

Nr.rys: PZ-1