



ARKUSZ NR 3

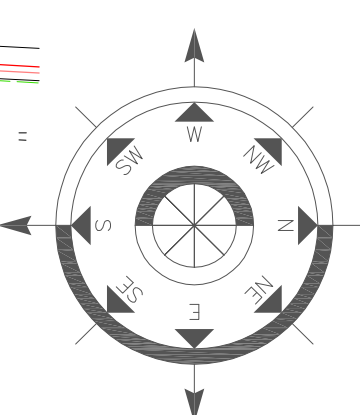



INŻYNIERSTWO KRAJOWA CIESZCZYNA
MAGDALENA GARDOLINO-DĘCZKOWSKA
 (osobisty) i Katarzyna Kowalska (osobisty)
 w zastępstwie kierownika biura i kierownika
 (osobisty) z pominięciem uzgodnień z zarządcą
 et. z siedzibą powiatowego "M. Gminy Cieszyńska"
 Niniejsza mapa może służyć
 do celów projektowych
 (nie jest to dokumentacja wykonawcza)
 (projekt) nr. 2012.12.01.01

z up. Dyrektora
mgr inż. Katarzyna Kowalska
 Kierownik Biura Inżynierskiego
 Działu Inżynierstwa Krajoznawczego

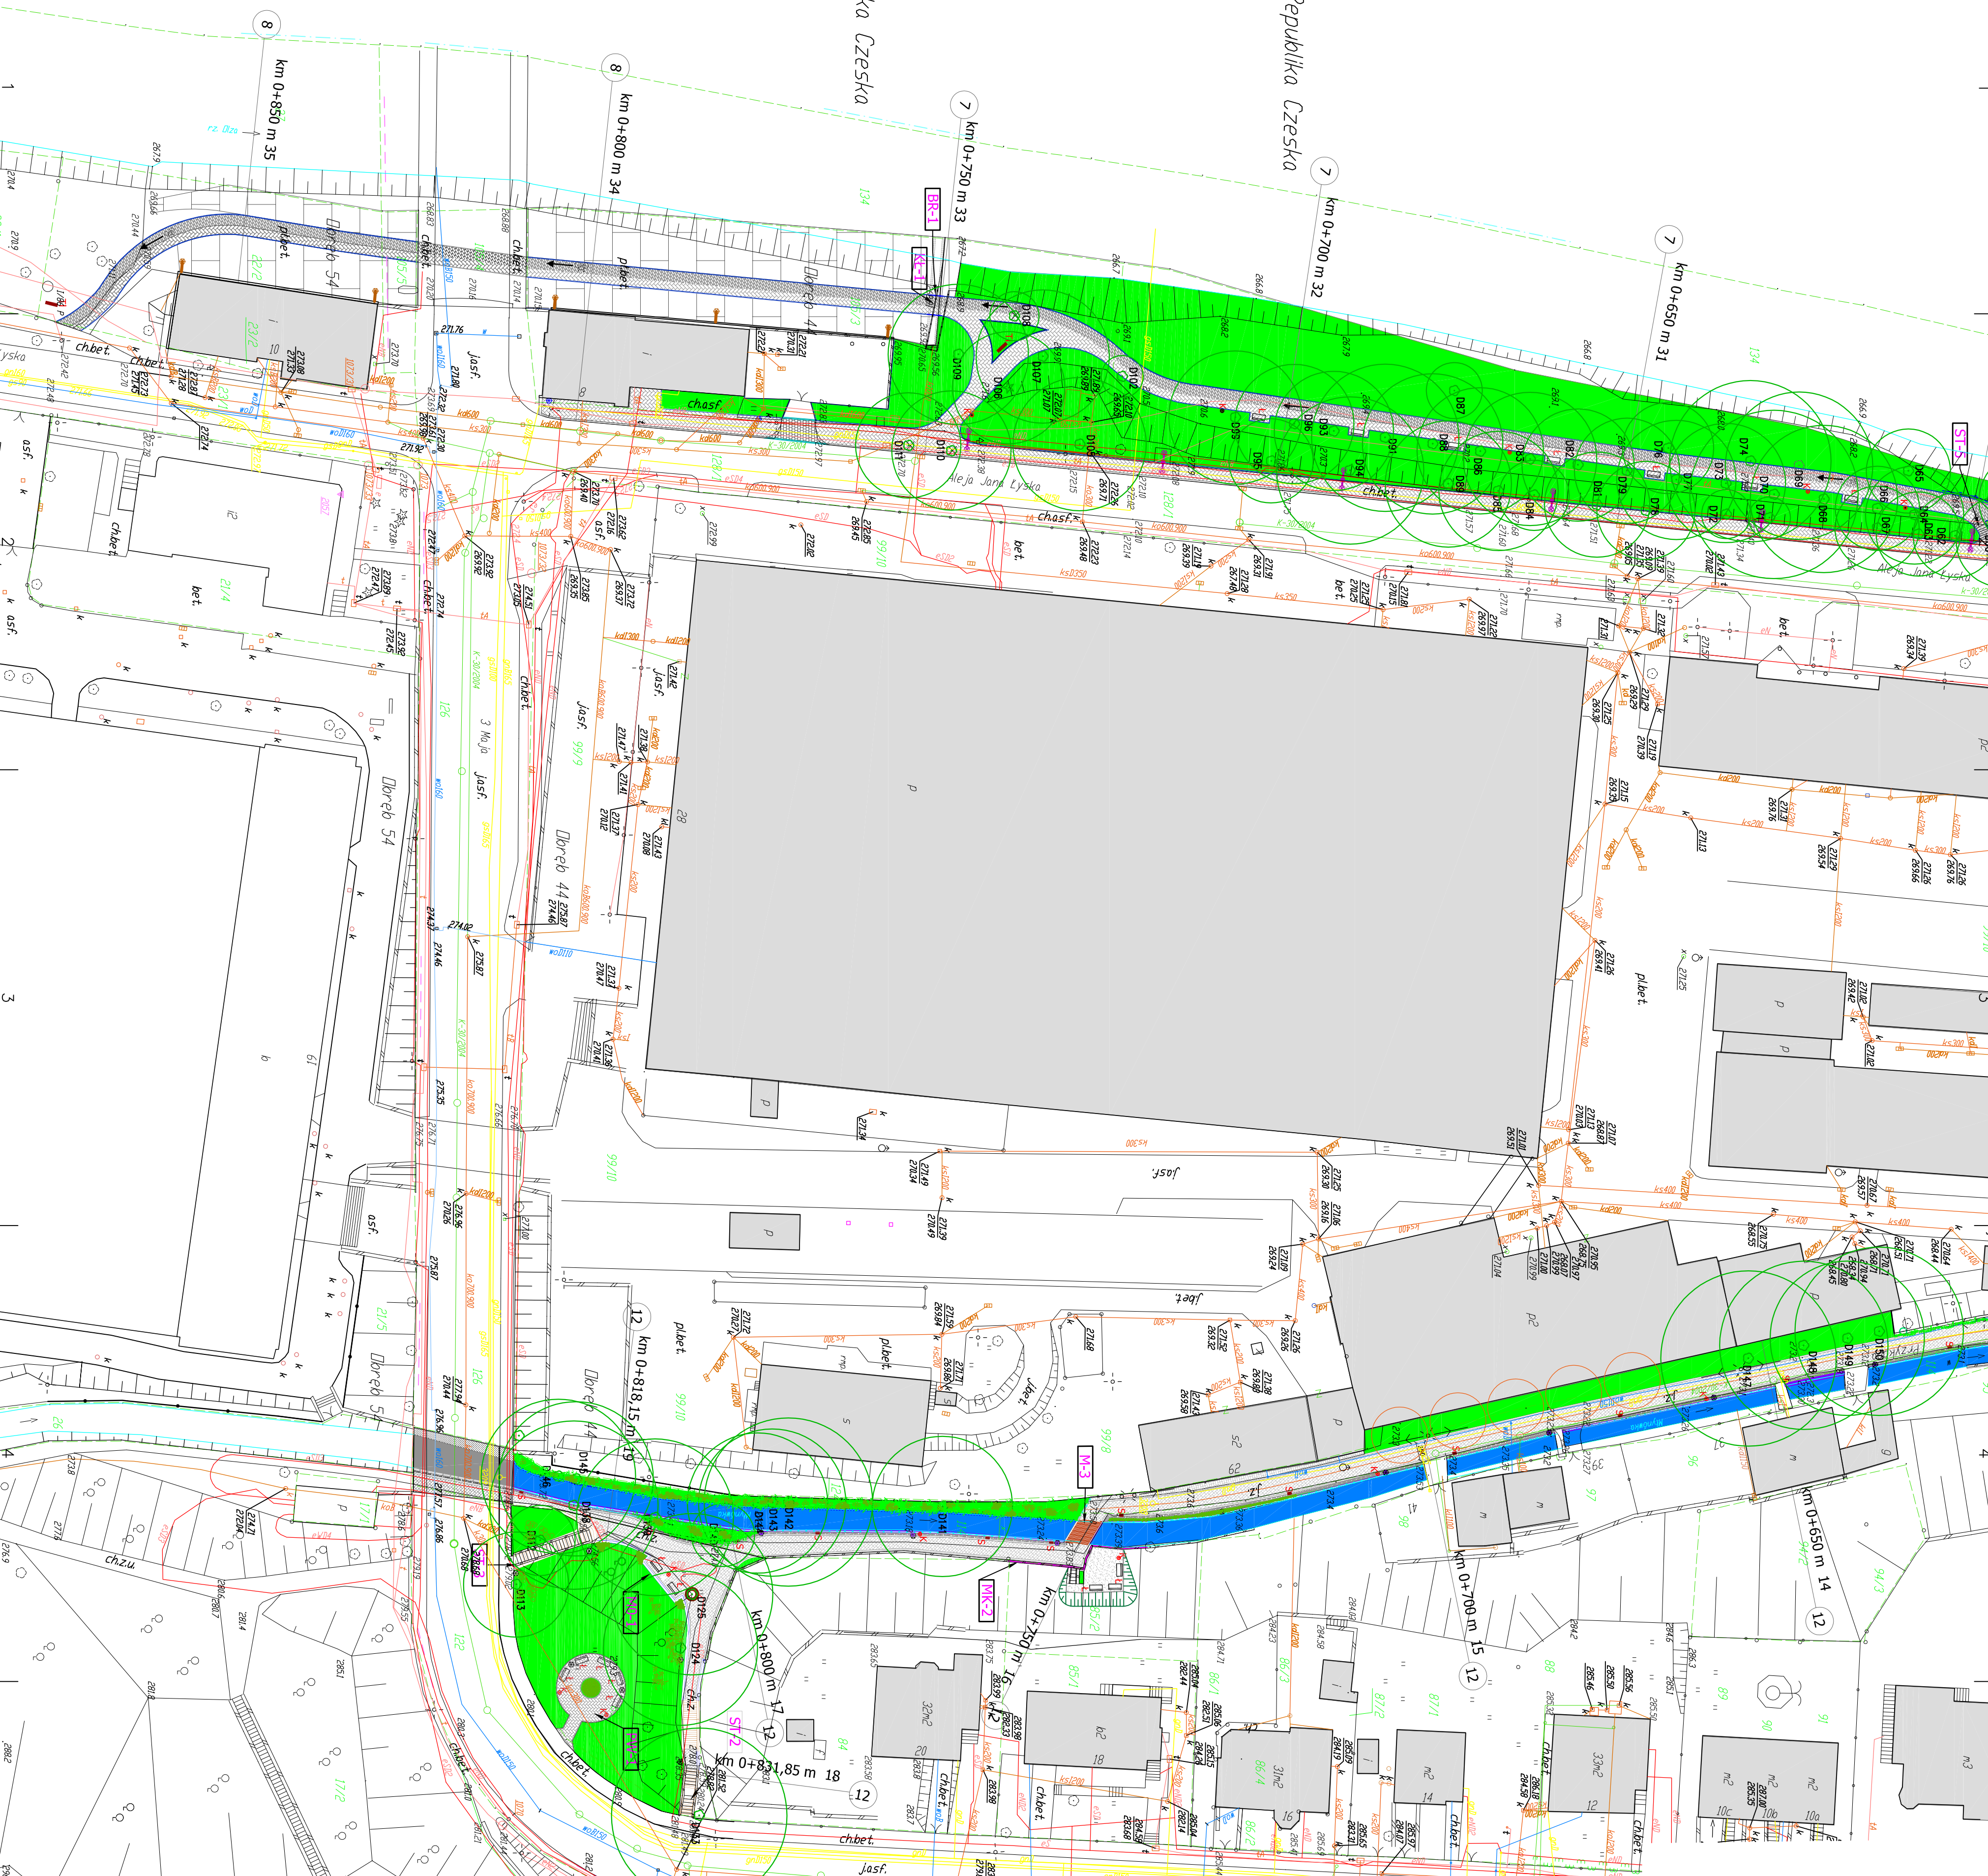

LEGENDA

- budynek istniejące
- nasadzenia zaspaszcze
- wywłoki drzew
- tereny zieleni
- nawierzchnia z granitowej kostki brukowej jasno szarej
- nawierzchnia z PVC granitowych
- (granit, szary płomieniowy)
- nawierzchnia z kostki brukowej z czerwonego porfiru
- nawierzchnia brukowa z otoczka
- nawierzchnia z betonowej kostki szarej-czudnili
- nawierzchnia z betonowej, beżowej kostki
- granitowej-kładka granitowa
- nawierzchnia z kostki granitowej-włody
- nawierzchnia z kostki granitowej
- kanał betonowy
- unocznienie żyznego kanału Myśliwki - faszma
- lamina bieżące szklana
- lamina uliczna szklana
- lamina uliczna polipropilena
- lamina uliczna asfaltowa
- lamina uliczna podbitowa
- lamina parkowa
- remontowane szlasy asfaltowe barierki i balustrady
- projektowane szlasy asfaltowe barierki i balustrady
- baliska ochronna
- cokoły granitowe
- projektowane murki kamienne
- kładka pod drzewo
- projektowane ławki
- tablica informacyjna
- projektowane kosze na śmieci
- projektowana studzienka z oszkiebleniem
- projektowane przyrządy wodny
- projektowane słupki wentylacyjne
- M-1-M-2-M-3 remontowane słupki wentylacyjne
- ST-4-ST-5 projektowane słupki wentylacyjne
- ST-1-ST-2-ST-3 remontowane słupki wentylacyjne
- MO-1-MO-2 projektowane murki granitowe
- MK-1-MK-2 mury przetrzymujące do konserwacji
- K-1 projektowana kładka
- przycięcie stromości mostu do wyprowadzenia
- 1-12 praktyczne charakterystyczne przez nawierzchnie
- km 0+150 m 1-35 punkty rzędowej terenu

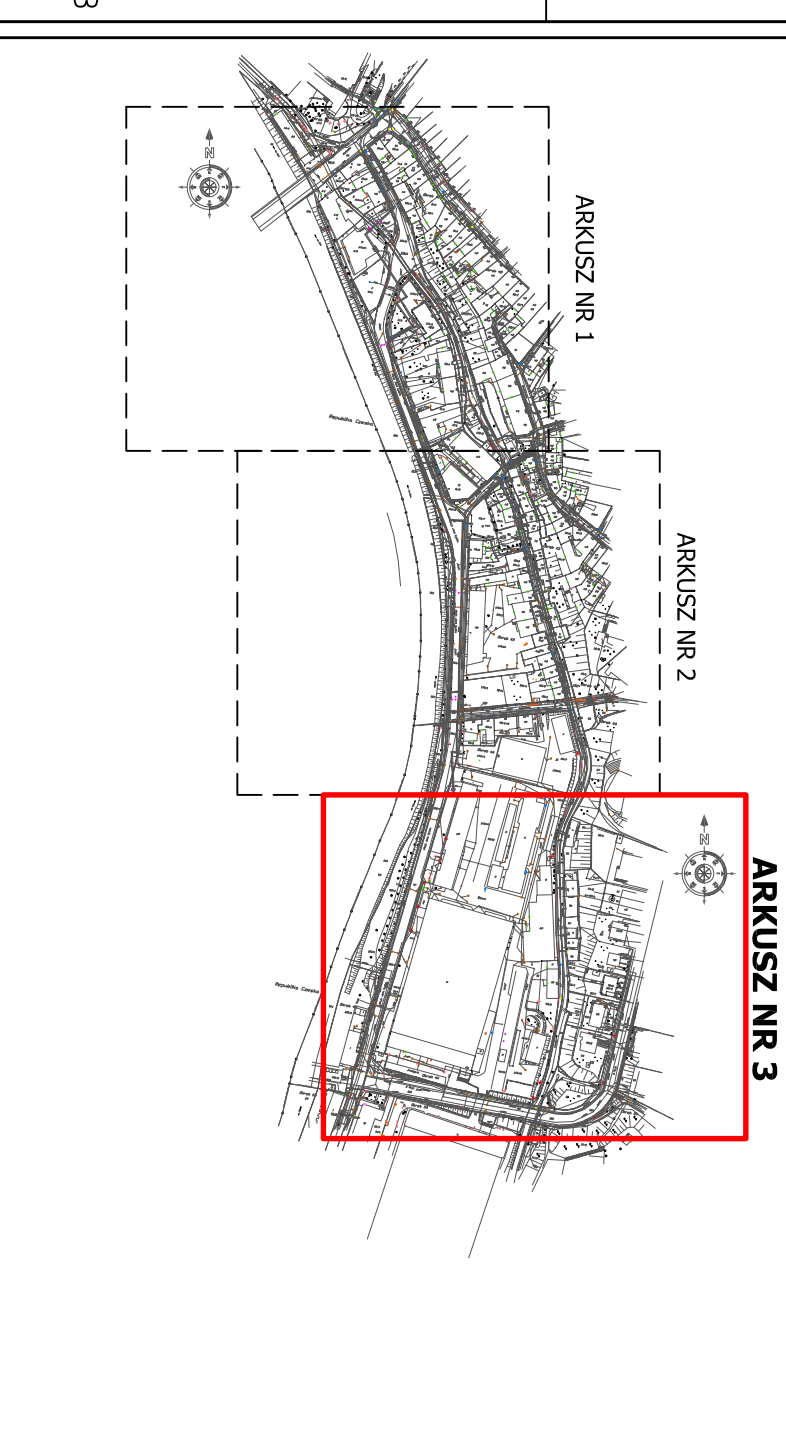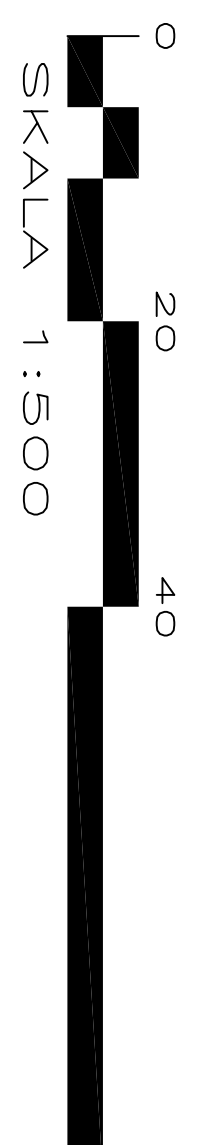

	Projektant: mgr inż. arch. Leszek Sobol	
	Opracował: mgr inż. Barbara Gamił-Kłodzka	
Sponsor: mgr inż. Roman Mucha	Projekt: Gmina Cieszyń; Rynek 1; 43-400 Cieszyń	
	Tytuł projektu: PROJEKT ZAGOSPODAROWANIA CZYNIAREK NR 7/22 09/17/10/1, 1/500	
Data: 2012		Wzrost: PZ-3
*Ogólny dwuletni trybun 2013-2015 s. Rewitalizacja przestrzeni i obiektów Cieszyńskiego Węzła - "Chodniki, kładki rowerowe, ścieżki rowerowe iad. Od...		
PROJEKT ARCHITECTONICZNO-BUDOWLANY		