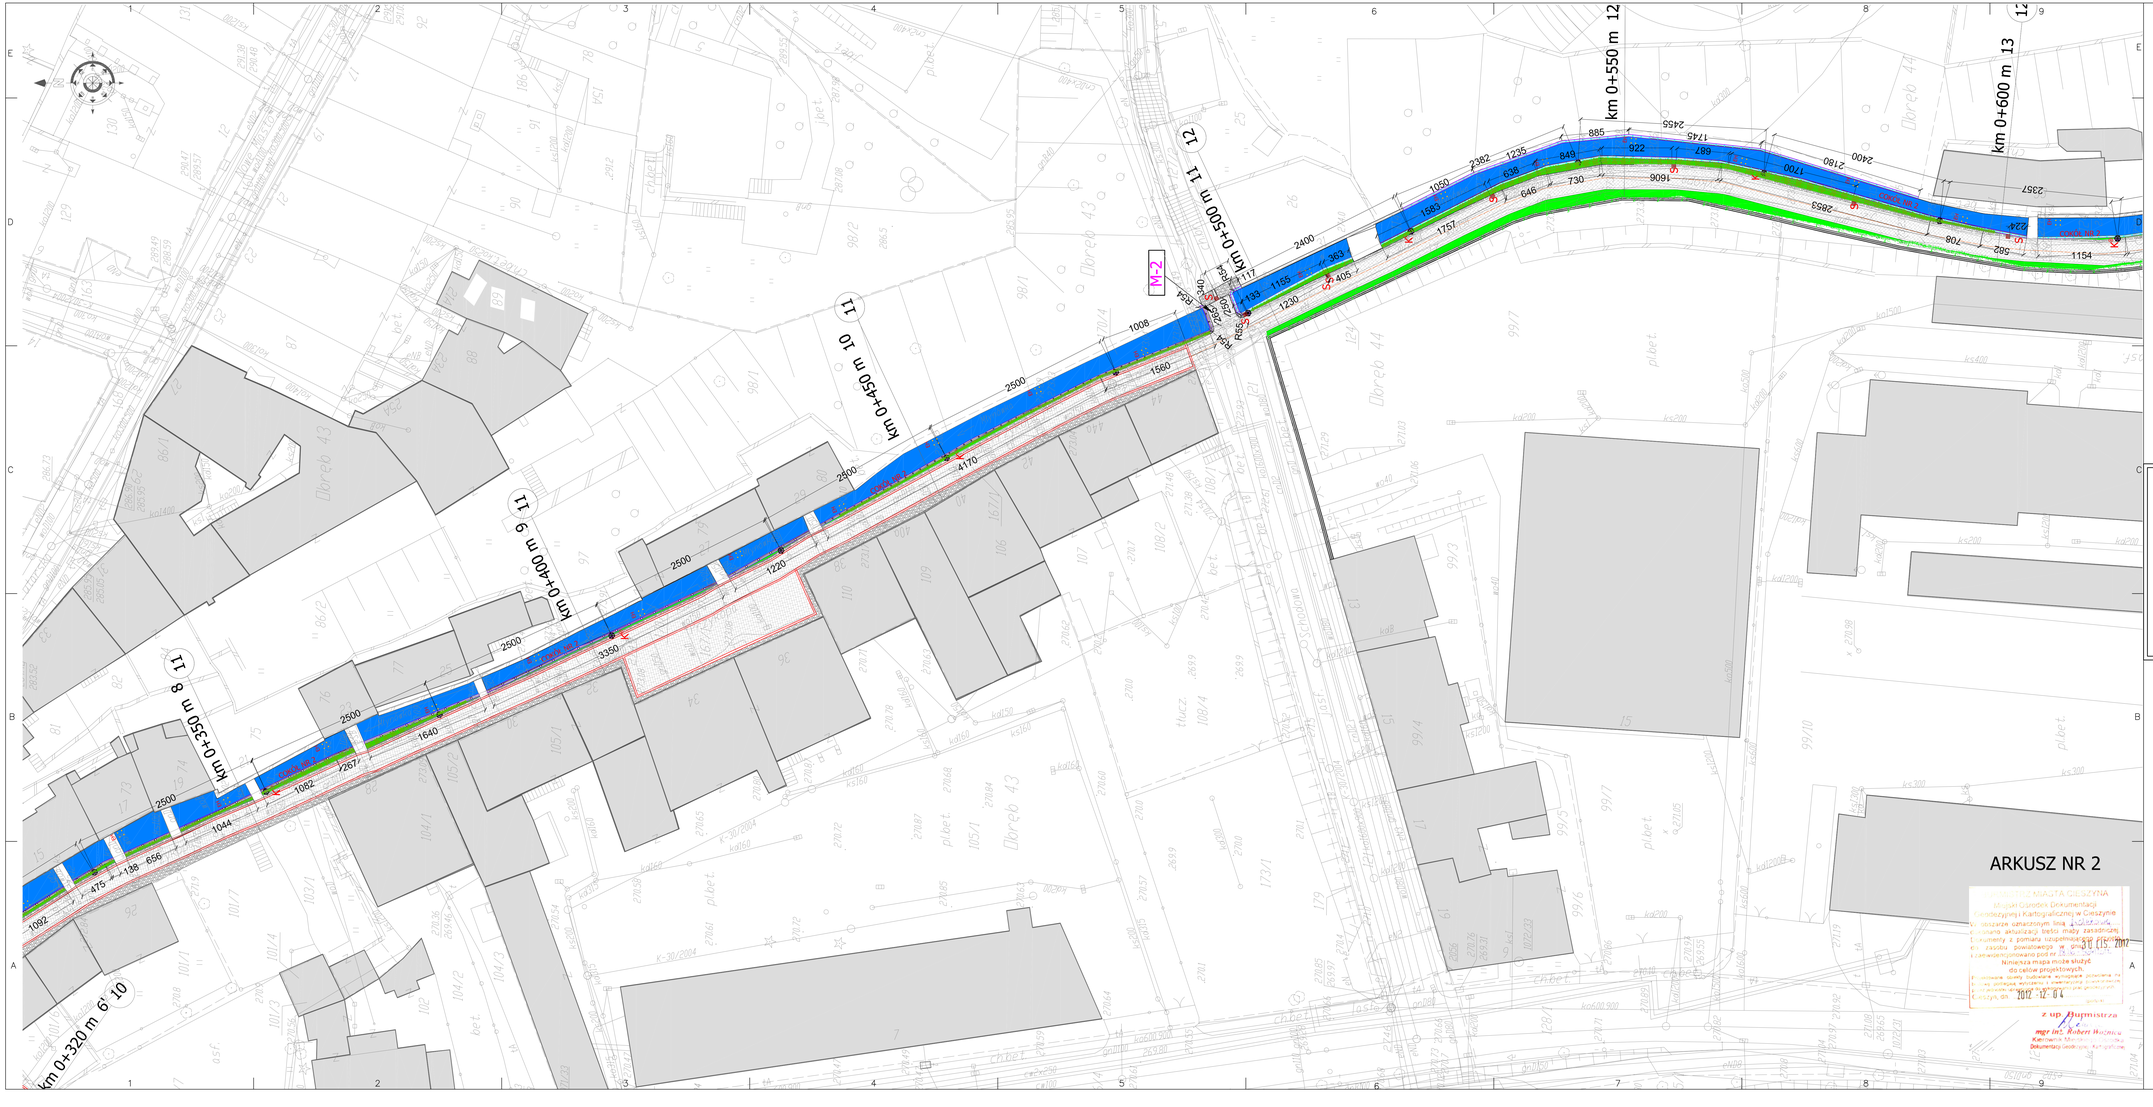

LEGENDA

- kanał Młynówki
- nasadzenia zastępcze
- umocnienie brzegowe kanału Młynówki - faszyna
- elementy habitatowe
- cokół granitowy
- projektowane murki kamienne
- budynki istniejące
- tereny zieleni
- nawierzchnia z granitowej kostki brukowej jasno szarej
- nawierzchnia z płyt granitowych /granit szary płomieniowany/
- nawierzchnia z kostki brukowej z czerwonego porfiru
- nawierzchnia brukowa z otoczaków
- nawierzchnia z betonowej kostki grafitowej-wjazdy
- nawierzchnia z kostki granitowej 4x4cm
- latarnia istniejące stylizowana
- latarnia stylizowana
- ławka parkowa
- remontowane żeliwne stylizowane barierki i balustrady
- projektowane żeliwne stylizowane barierki i balustrady
- BR-1 barierka ochronna przy ścieżce rowerowej
- krata pod drzewo
- Ł projektowane ławki
- K projektowane kosze na śmieci
- S projektowana studzienka z osadnikiem
- M-1,M-2,M-3 remontowane kładki/most
- ST-1,ST-2,ST-3 remontowane schody terenowe
- MO-1,MO-2 projektowane murki oporowe
- MK-1,MK-2 mury przeznaczone do konserwacji
- 1 - 12 przekroje charakterystyczne przez nawierzchnię
- km 0+150 m 1-35 punkty niwelacji terenu

0 20 40 80

SKALA 1:500

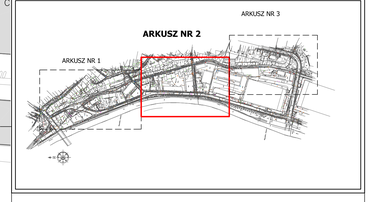

GRIB

Projektował: mgr inż. Roman Mucha upr.Nr. UAN-I/1258/MAP/BO/406501 — Podpis:

Opracował: mgr inż.Barbara Gawlik-Kalondji — Podpis:

Sprawdził: mgr inż. Dariusz Krzyk upr.nr. 4/10/2000 MAP/BO/333601 — Podpis:

Inwestor: Gmina Cieszyn; Rynek 1; 43-400 Cieszyn

Nazwa projektu: „Ogród dwóch brzegów 2013-2015.Rewitalizacja przestrzeni i obiektów Cieszyńskiej Wenecji."- kanał "Młynówki"umocnienia brzegów

PROJEKT WYKONAWCZY

Tytuł rysunku: PROJEKT ZAGOSPODAROWANIA DZIAŁEK NR : 165/2,165/3,167/1, 168,170/3,170/4-obr.43, 83,65/2,114,121,122,124,127/2-obr.44

Skala: 1:250

Nr rys: PZ-2

MIEJSKI OŚRODEK DOKUMENTACJI GEODEZYJNEJ I KARTOGRAFICZNEJ W CIESZYNIE
Miejski Ośrodek Dokumentacji Geodezyjnej i Kartograficznej w Cieszynie
stwierdza zgodność niniejszego opracowania z wyżej wymienionym zbiorem aktualizacji treści mapy zasadniczej
dokumenty, z pomiarów uzupełniających dla
ich zasobu powiatowego w granicach
zatwierdzonego podziału
Niniejsza mapa może służyć
do celów projektowych
30 LIS. 2017
2012 -12- 04
z up. Burmistrza
mgr inż. Robert Wawrzeczko
Kierownik Miejskiego Ośrodka
Dokumentacji Geodezyjnej i Kartograficznej