



 2012-12-04

z up. Burmistrza
mgr inż. Robert Wójcik

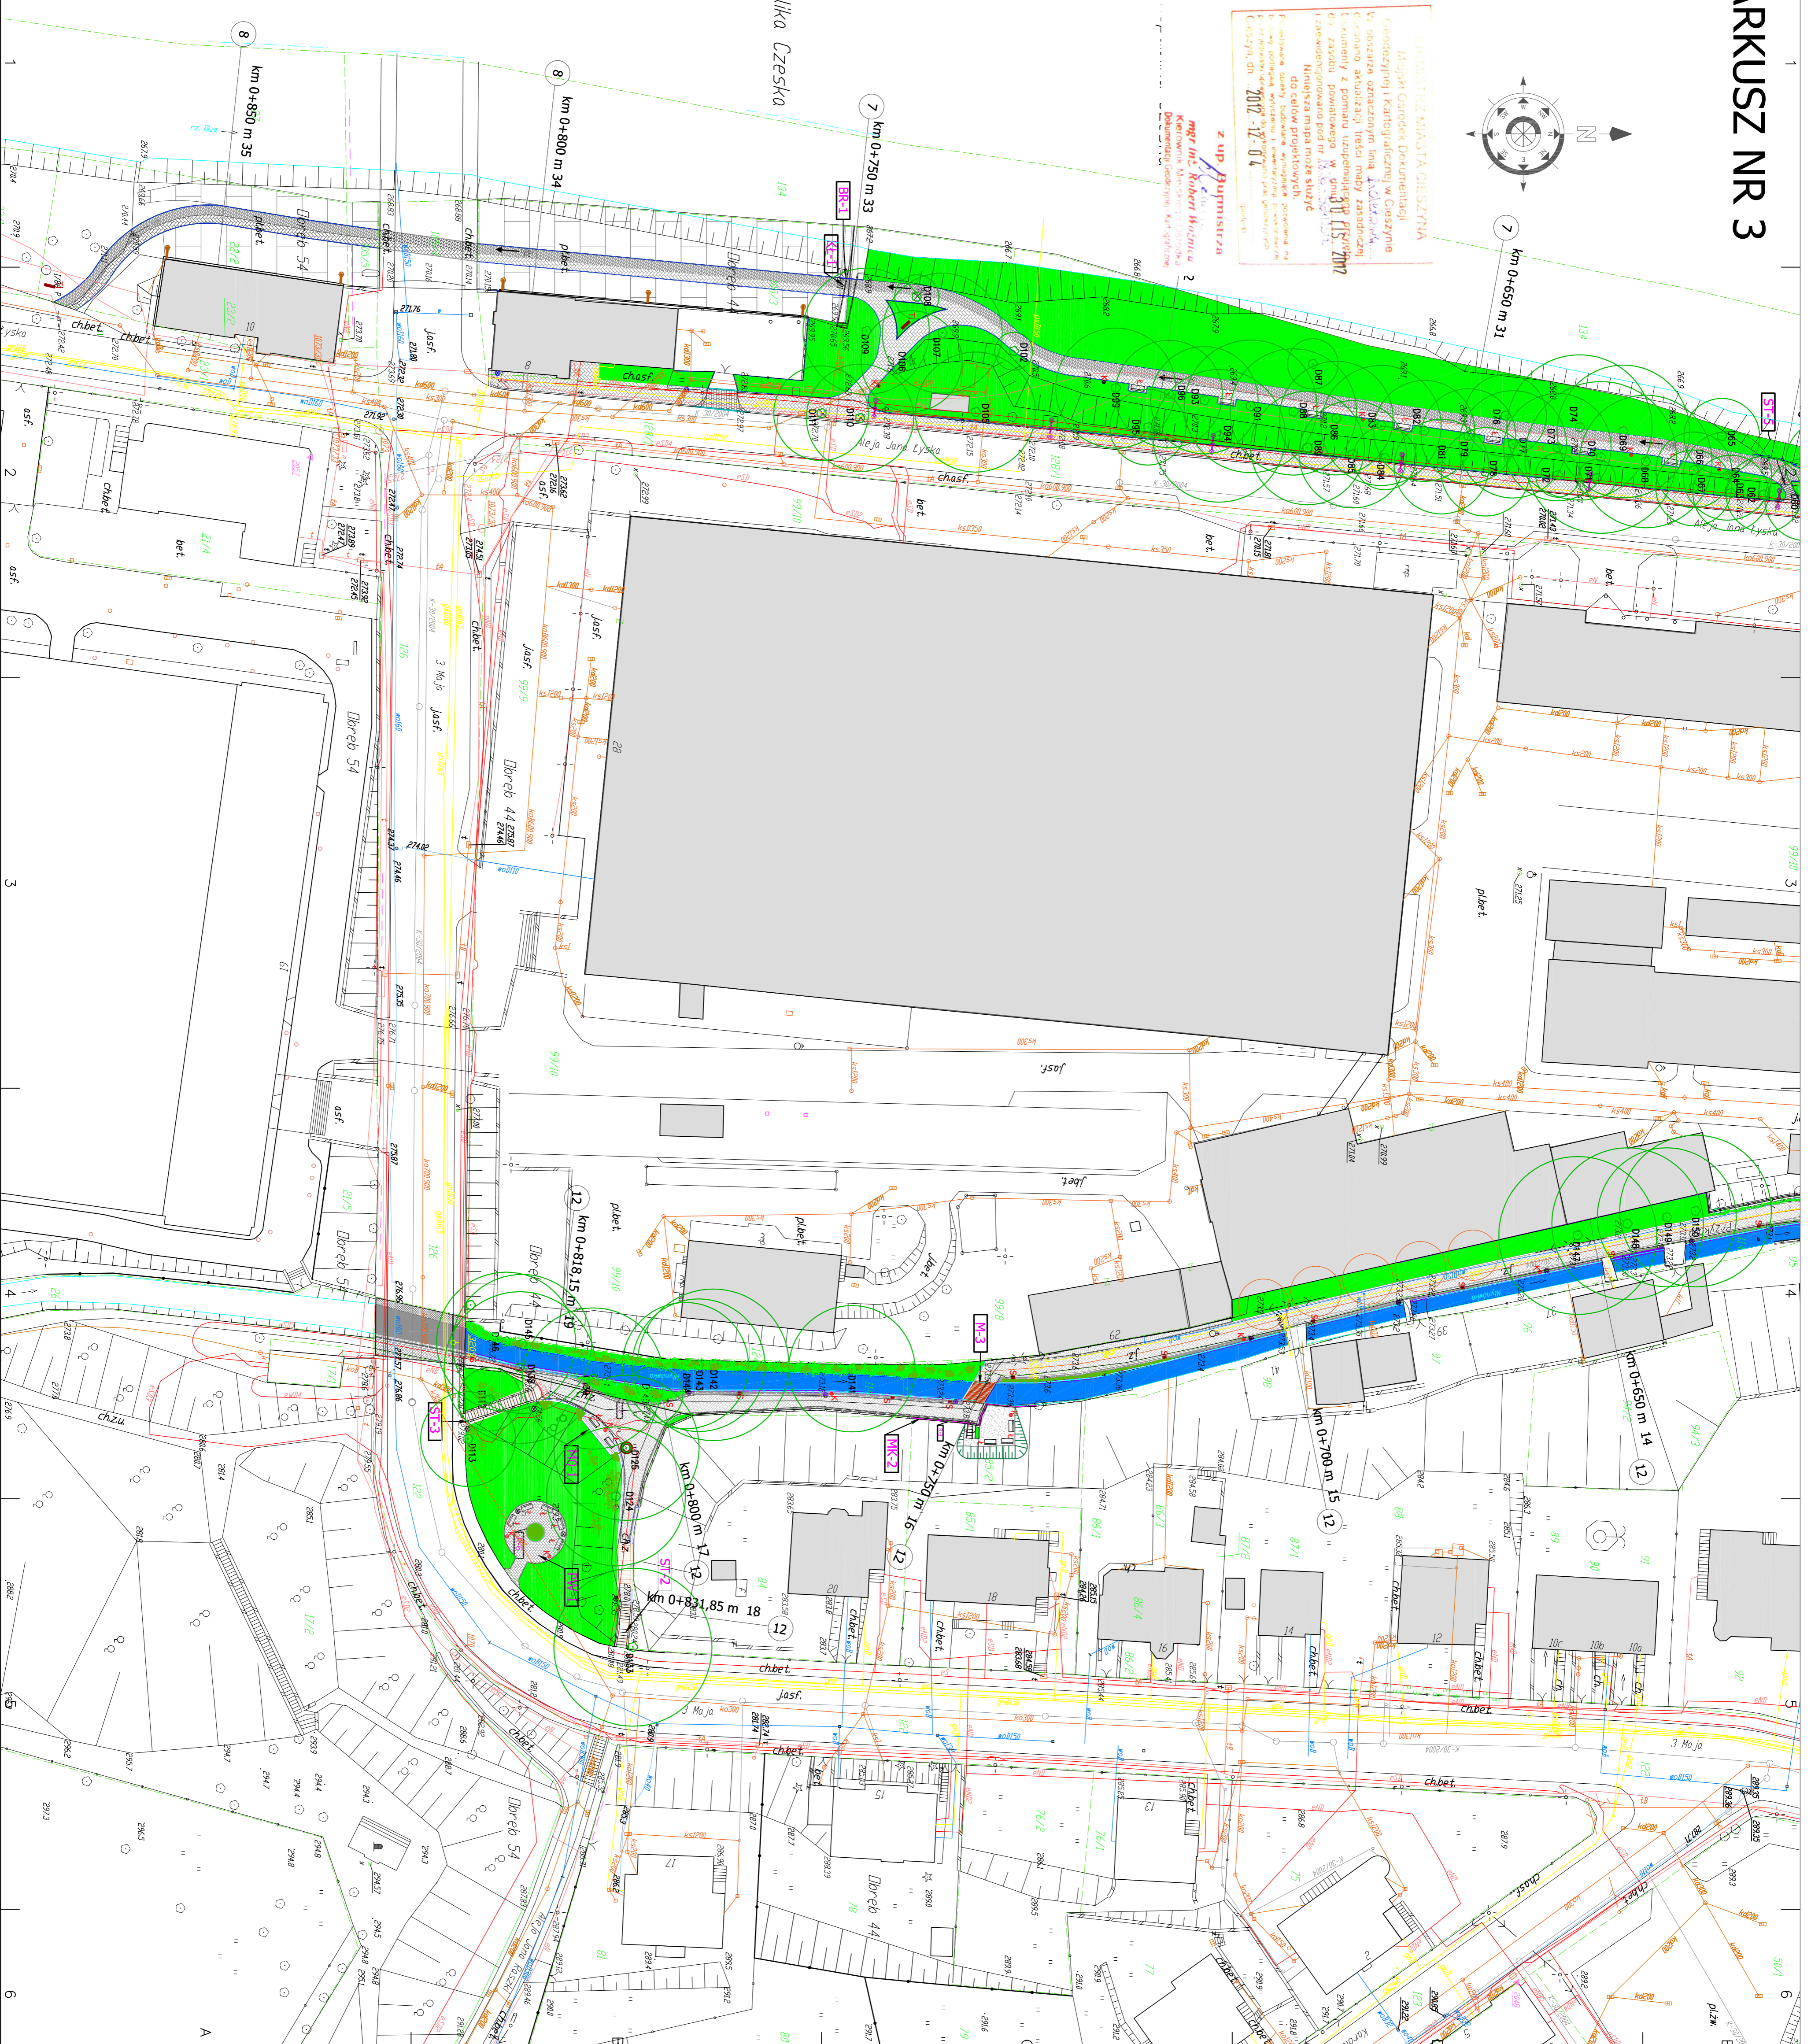


SKALA 1:500

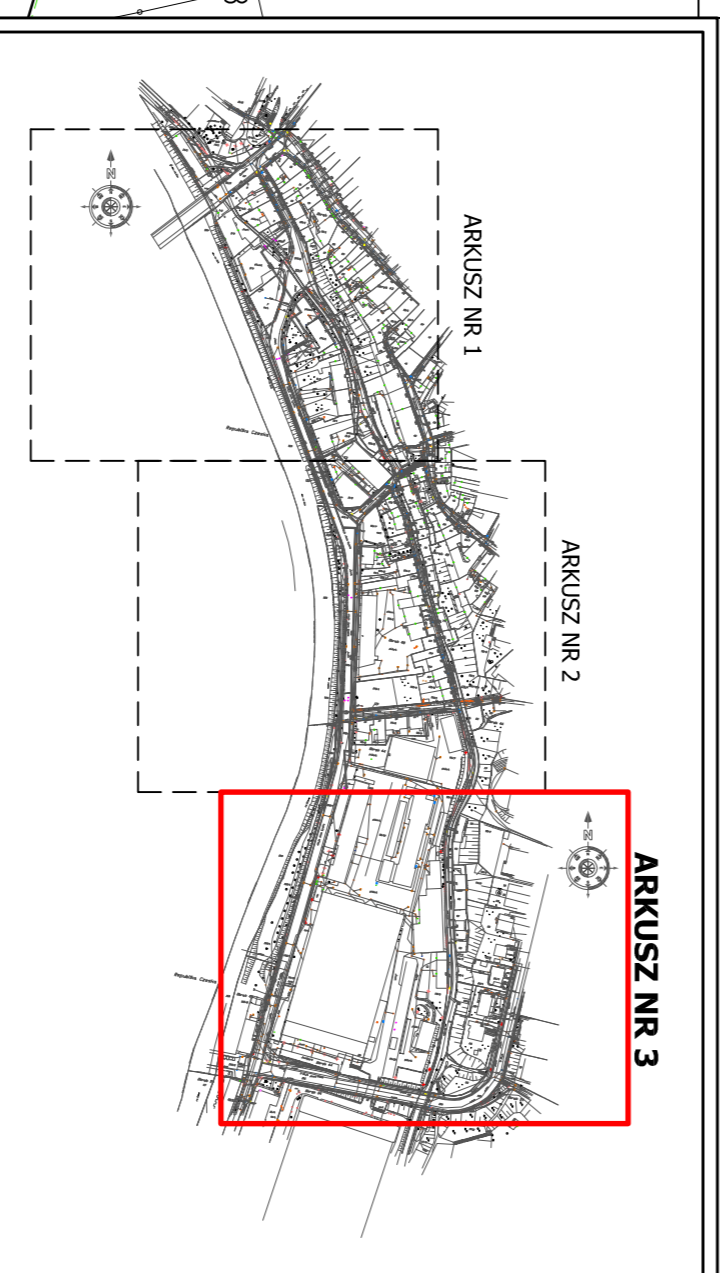

Uwagi:

1. ARKUSZE A-1, A-2 I A-3 PLANU ZAGOSPODAROWANIA DZIAŁEK NALEŻY ROZPATRYWAĆ WŁĄCZNIE Z ARKUSZAMI PZ-1, PZ-2 I PZ-3 PROJEKTU ZAGOSPODAROWANIA DZIAŁEK DODACZONYCH DO NINIEJSZEGO ORNOKOWANIA.


mgr inż. arch. Leszek Soból
 Projektant

mgr inż. Barbara Gawlik-Kondził
 Projektant

mgr inż. Roman Mucha
 Projektant

Gminia Cieszyn, Rynek 1-13-100 Cieszyn

PROJEKT WYKONAWCZY

Skala: 1:500
 Nr./Wz: A/3