




RZUT POZIOMY MURKU MO-1 SKALA 1:50

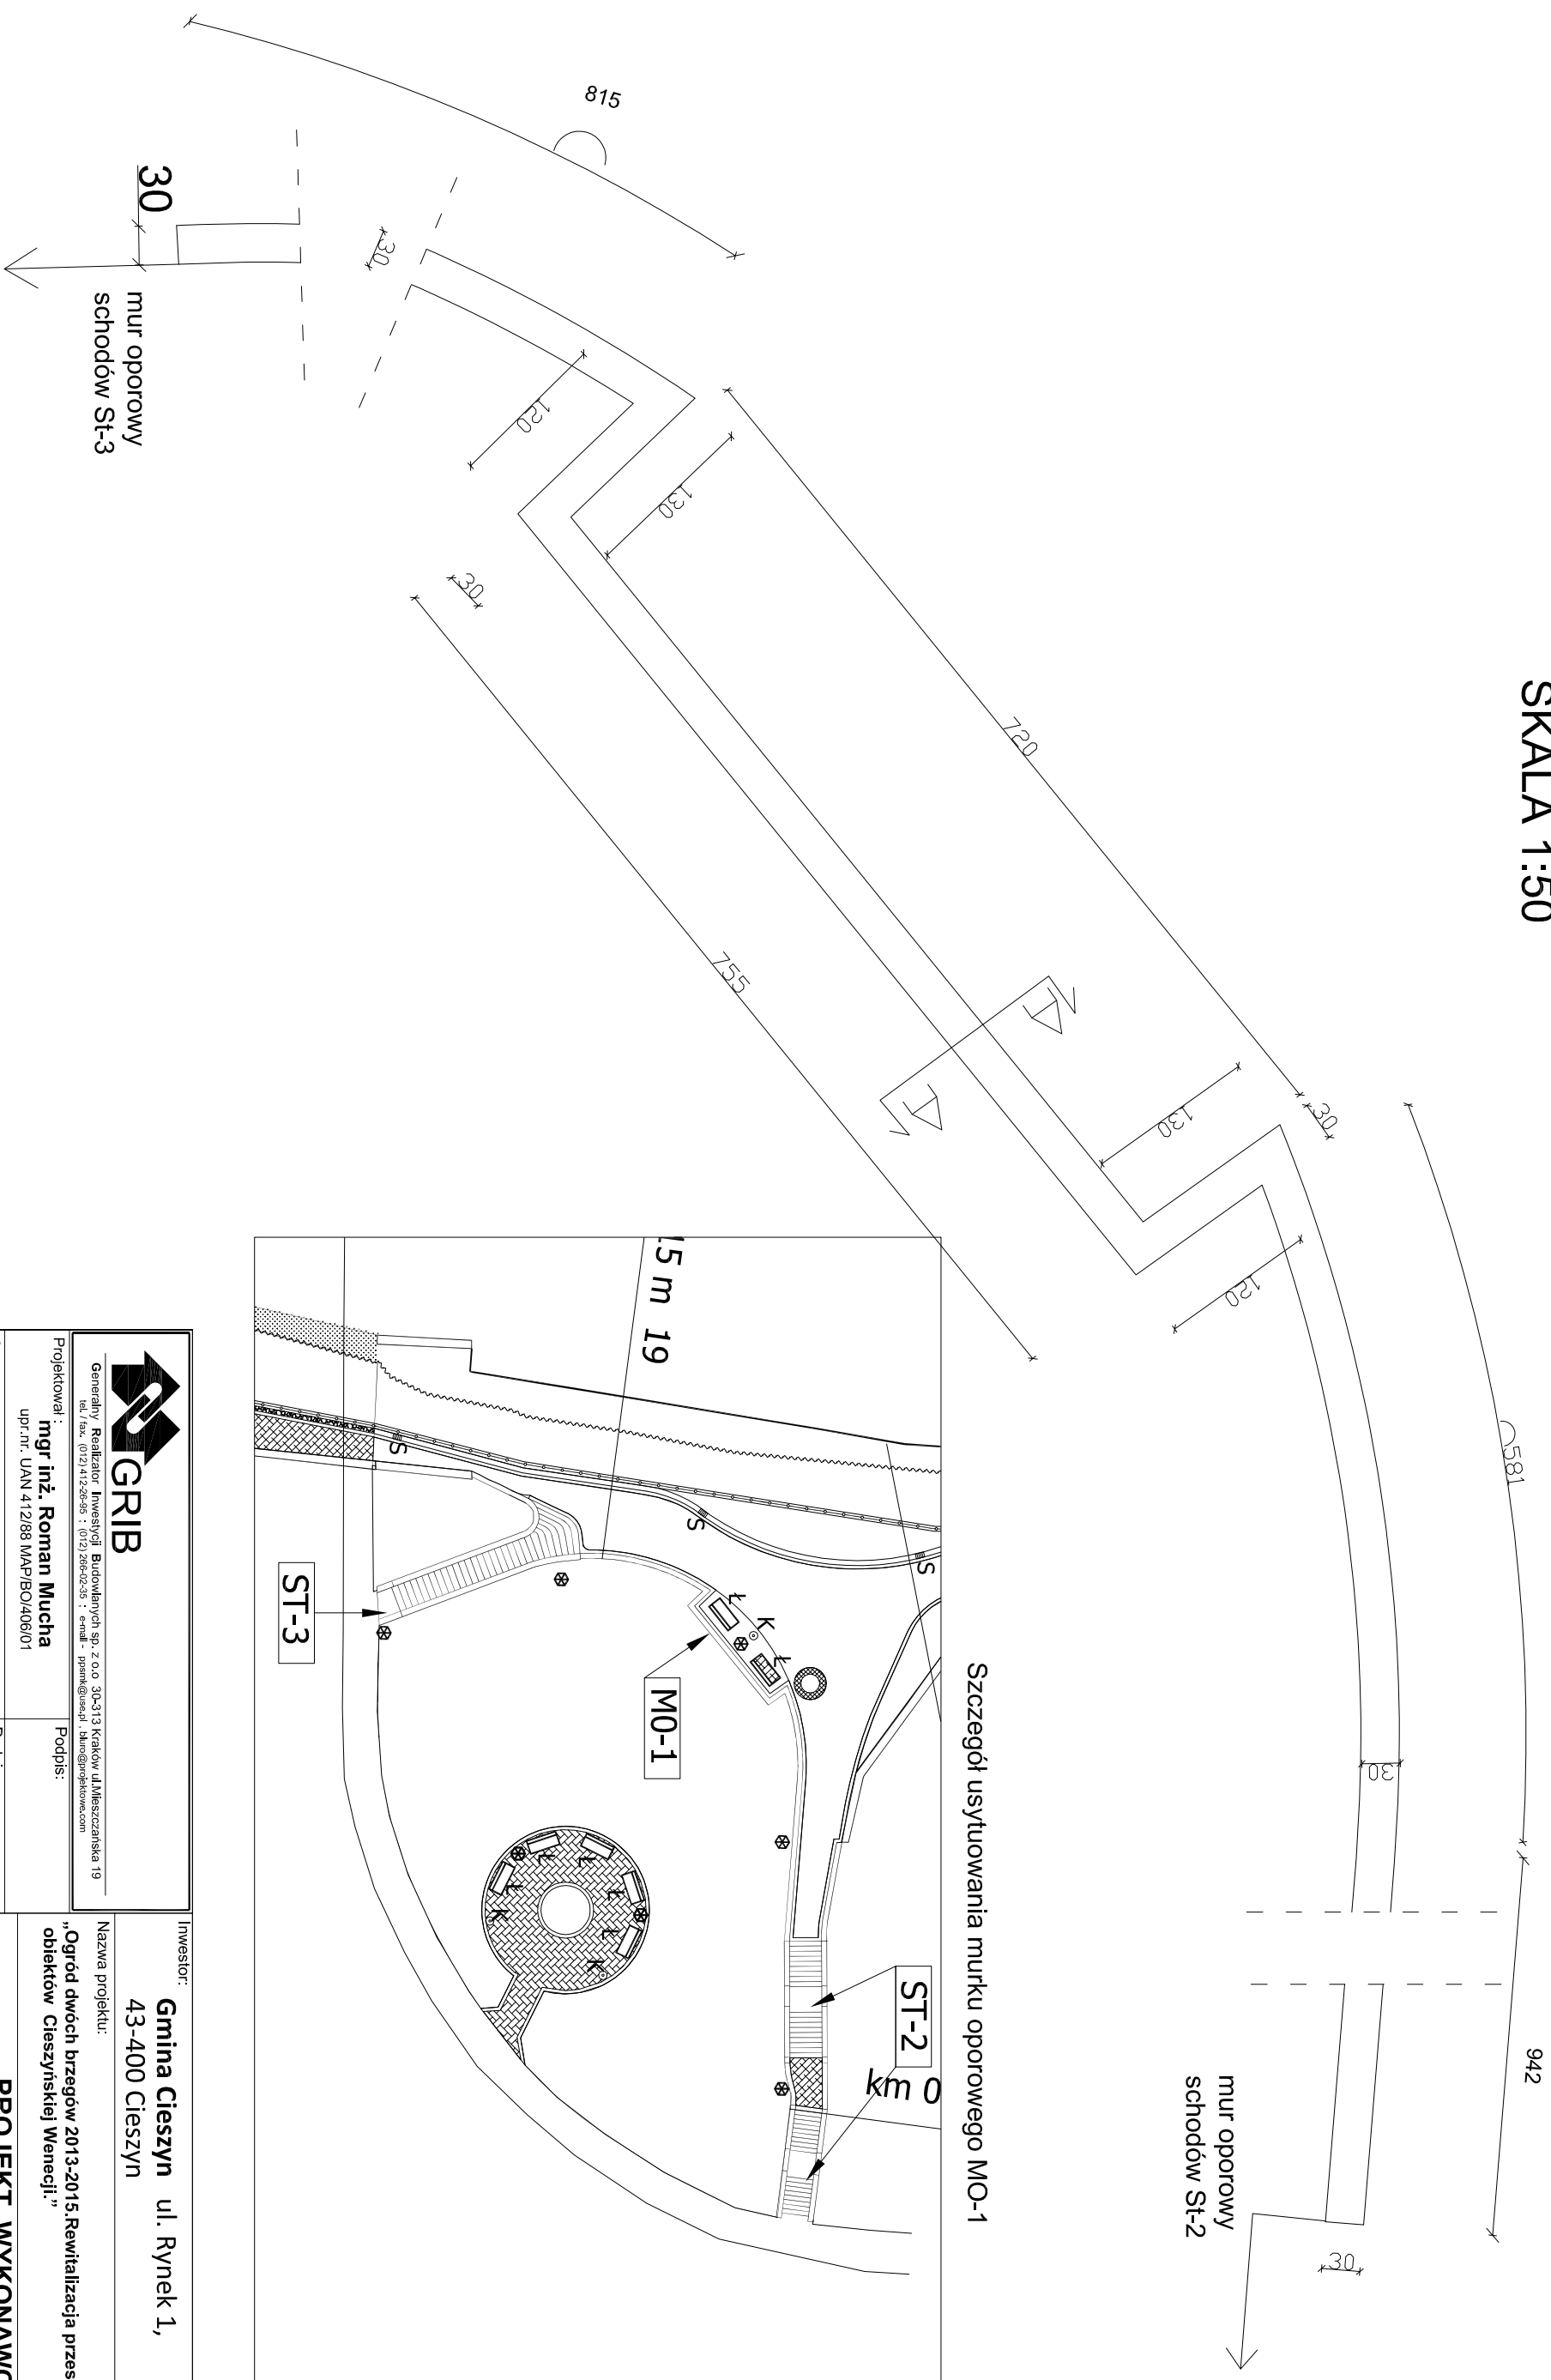

Szczegół usytuowania murku oporowego MO-1

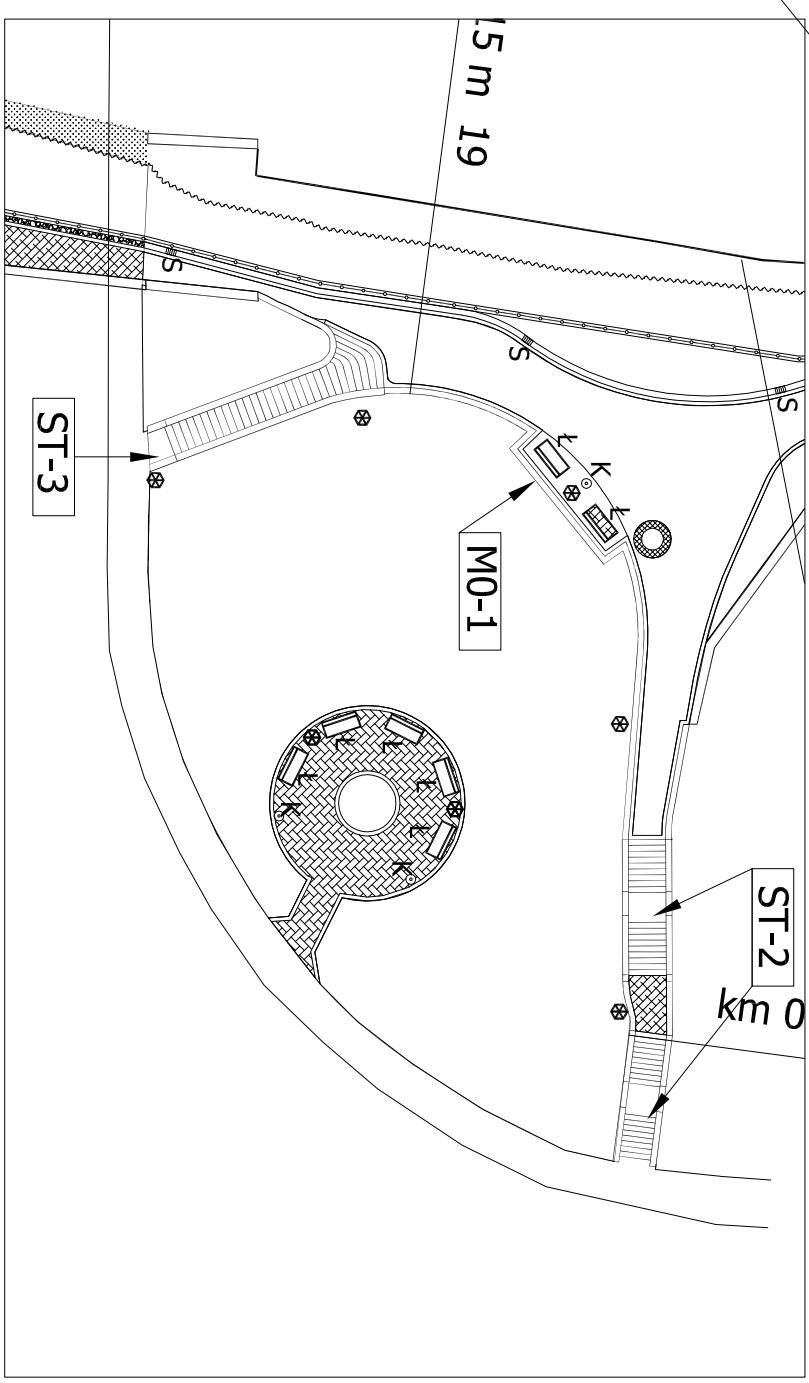

 <p>GRIB Generalny Realizator Inwestycji Budowlanych sp. z o.o. 30-313 Kraków ul. Mieszczanska 19 tel./fax: (012) 412-26-56 ; (012) 266-02-35 ; e-mail: p.pienk@grib.pl, biuro@projektow.com</p>		<p>Investor: Gmina Cieszyn ul. Rynek 1, 43-400 Cieszyn</p>	
<p>Projektował: mgr inż. Roman Mucha upr.nr. UAN 412/88 MAP/BO/406/01</p>		<p>Nazwa projektu: "Ogród dwóch brzegów 2013-2015. Rewitalizacja przestrzeni i obiektów Cieszyńskiej Wenecji."</p>	
<p>Opracował: mgr inż. Barbara Gawlik-Kalondji</p>		<p>PROJEKT WYKONAWCZY</p>	
<p>Sprawił: mgr inż. Dariusz Krzyk 410/2000 MAP/BO/2339/01</p>		<p>Tytuł rysunku: RZUT POZIOMY MURU MO-1</p>	
<p>Podpis:</p>		<p>Skala: 1:50</p>	
<p>Podpis:</p>		<p>Nr.rys: MO-1.1</p>	