743 712 588 88

REMONT SCHODÓW ST-1

PRZEKRÓJ A-A
SKALA 1:50

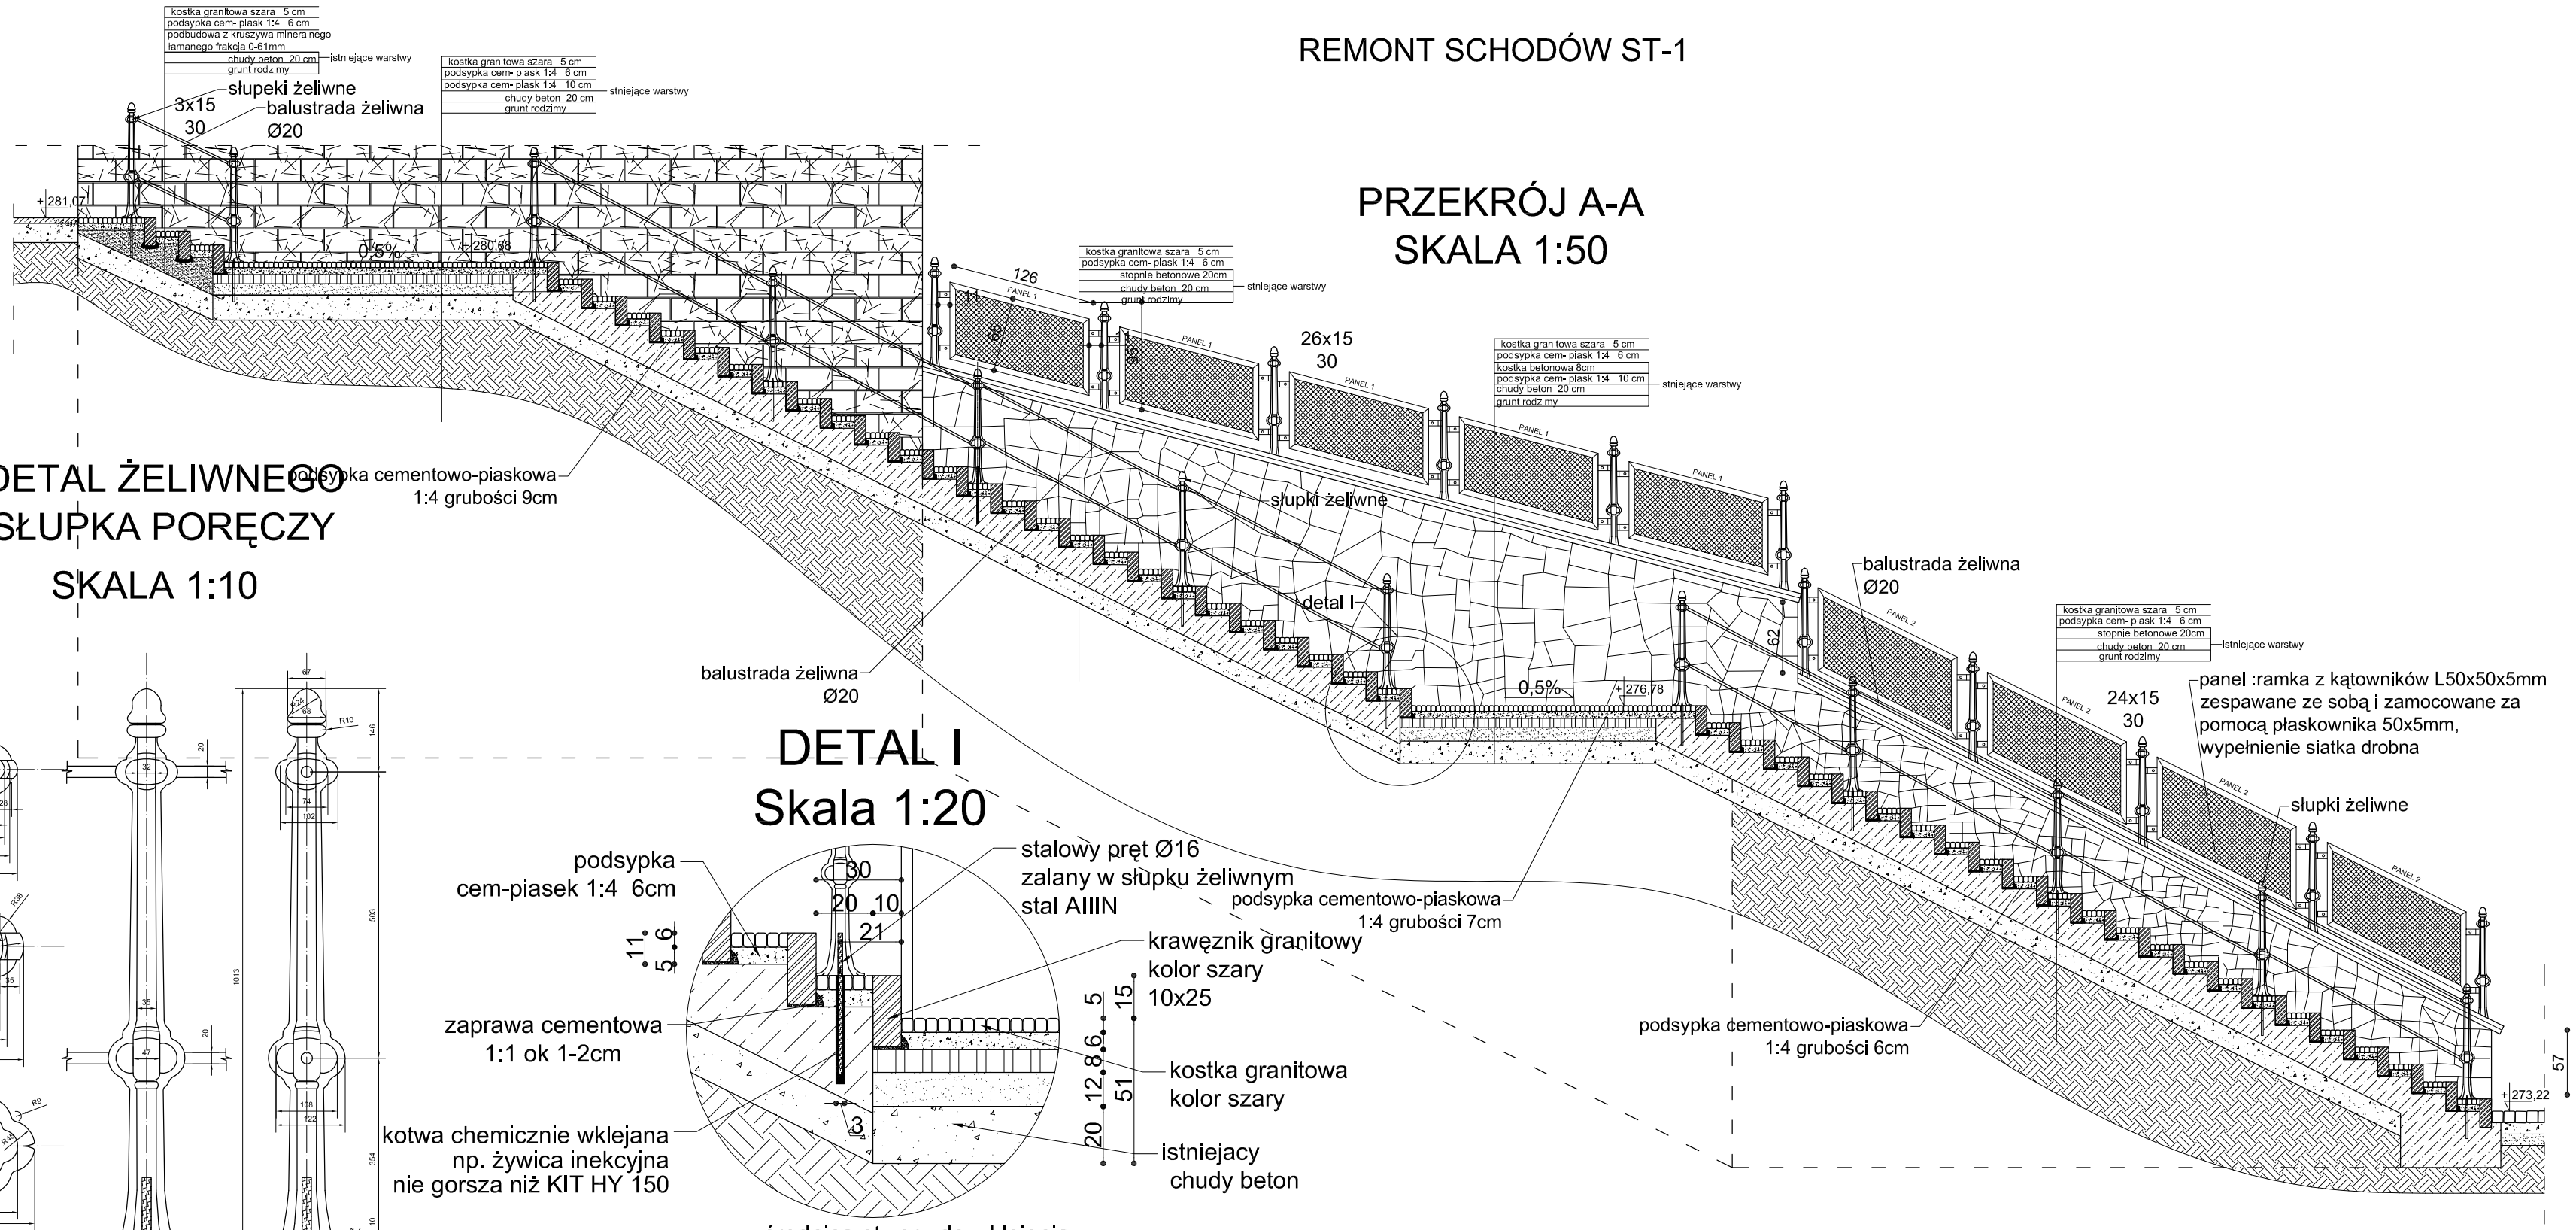

DETAL ŻELIWNEGO SŁUPKA PORĘCZY
SKALA 1:10

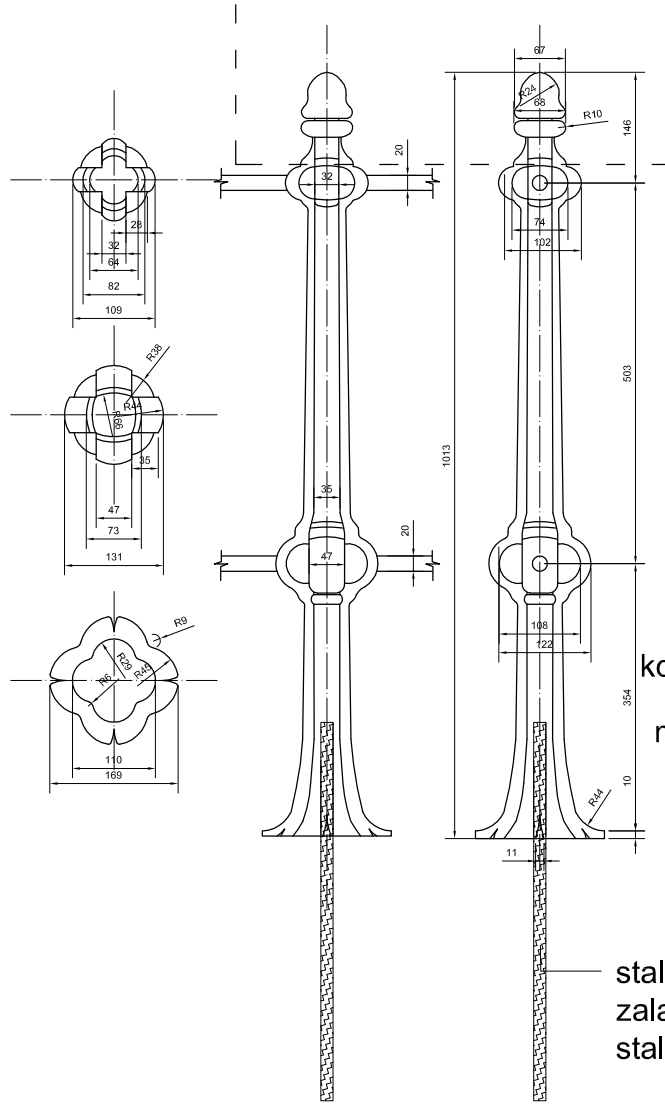

stalowy pręt Ø16
zalany w słupku żeliwnym
stal AIIIN

DETAL I
Skala 1:20

GRIB Generalny Realizator Inwestycji Budowlanych sp. z o.o 30-313 Kraków ul.Mieszczańska 19 tel./ fax. (012) 412-26-65 ; (012) 266-02-35 ; e-mail: ppsmk@uwp.pl , biuro@projektowe.com		Inwestor: **Gmina Cieszyn** ul. Rynek 1, 43-400 Cieszyn
Projektował : **mgr.inż Roman Mucha** upr.nr. UAN 412/88 MAP/BO/406/01	Podpis:	Nazwa projektu: **"Ogród dwóch brzegów 2013-2015. Rewitalizacja przestrzeni i obiektów Cieszyńskiej Wenecji"**
Opracował : **mgr inż. Barbara Gawlik-Kalondji**	Podpis:	**PROJEKT WYKONAWCZY**
Sprawdził : **mgr.inż Dariusz Krzyk** 410/2000 MAP/BO/2338/01	Podpis:	Tytuł rysunku: **PROJEKT WYKONAWCZY** **PRZEKRÓJ, DETAL** Skala: 1:50 1:20 Nr.rys: ST-1.5