


Rabata R 5 i R 6 Skala 1:50

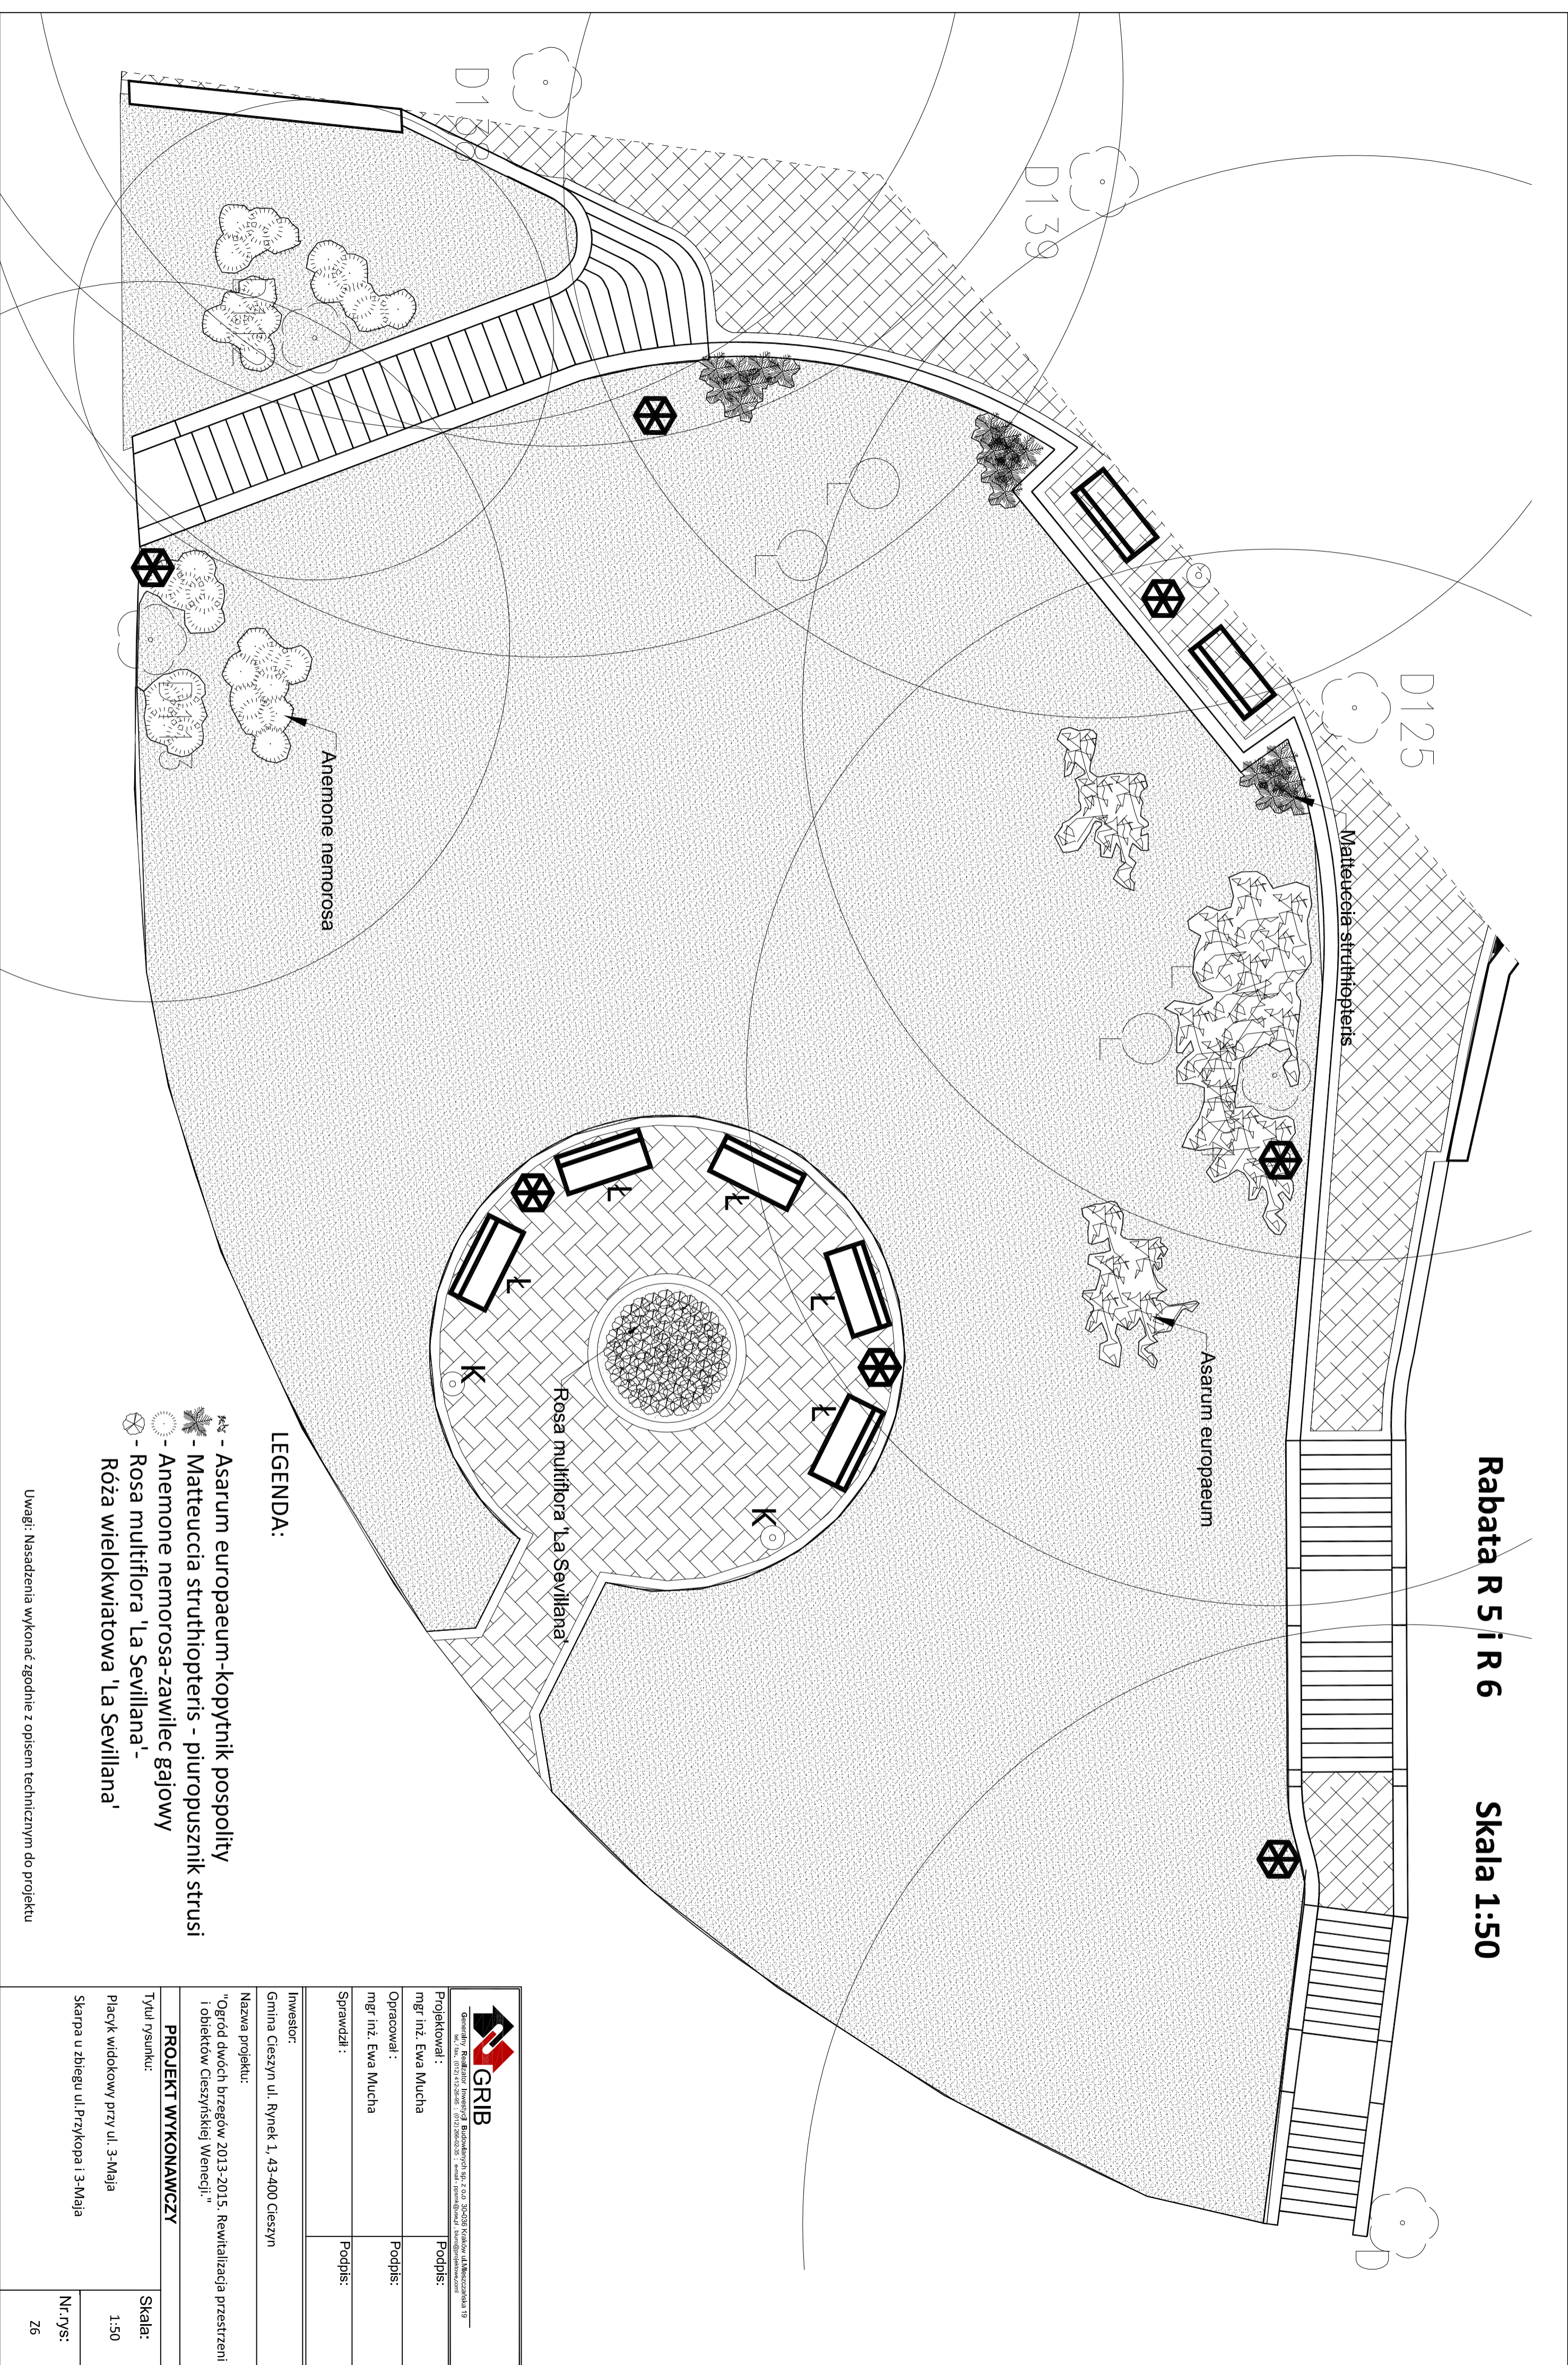

LEGENDA:

- *** - Asarum europaeum - kopytnik pospolity
- ☼ - Matteuccia struthiopteris - piuropusznik strusi
- ☼ - Anemone nemorosa - zawilec gajowy
- ☼ - Rosa multiflora 'La Sevillana'
- ☼ - Róża wielokwiatowa 'La Sevillana'

Uwagi: Nasadzenia wykonać zgodnie z opisem technicznym do projektu



Projektował: mgr inż. Ewa Mucha	Podpis:
Opracował: mgr inż. Ewa Mucha	Podpis:
Sprawdził:	Podpis:
Inwestor: Gmina Cieszyń ul. Rynek 1, 43-400 Cieszyń	
Nazwa projektu: "Ogród dwóch brzegów 2013-2015. Rewitalizacja przestrzeni i obiektów Cieszyńskiej Wenecji."	
PROJEKT WYKONAWCZY	
Tytuł rysunku: Placik widokowy przy ul. 3-Maja Skarpa u zbiegu ul. Przykopa i 3-Maja	Skala: 1:50
Nr rys: Z6	