


upust do rzeki Olzy
w km. 36+480

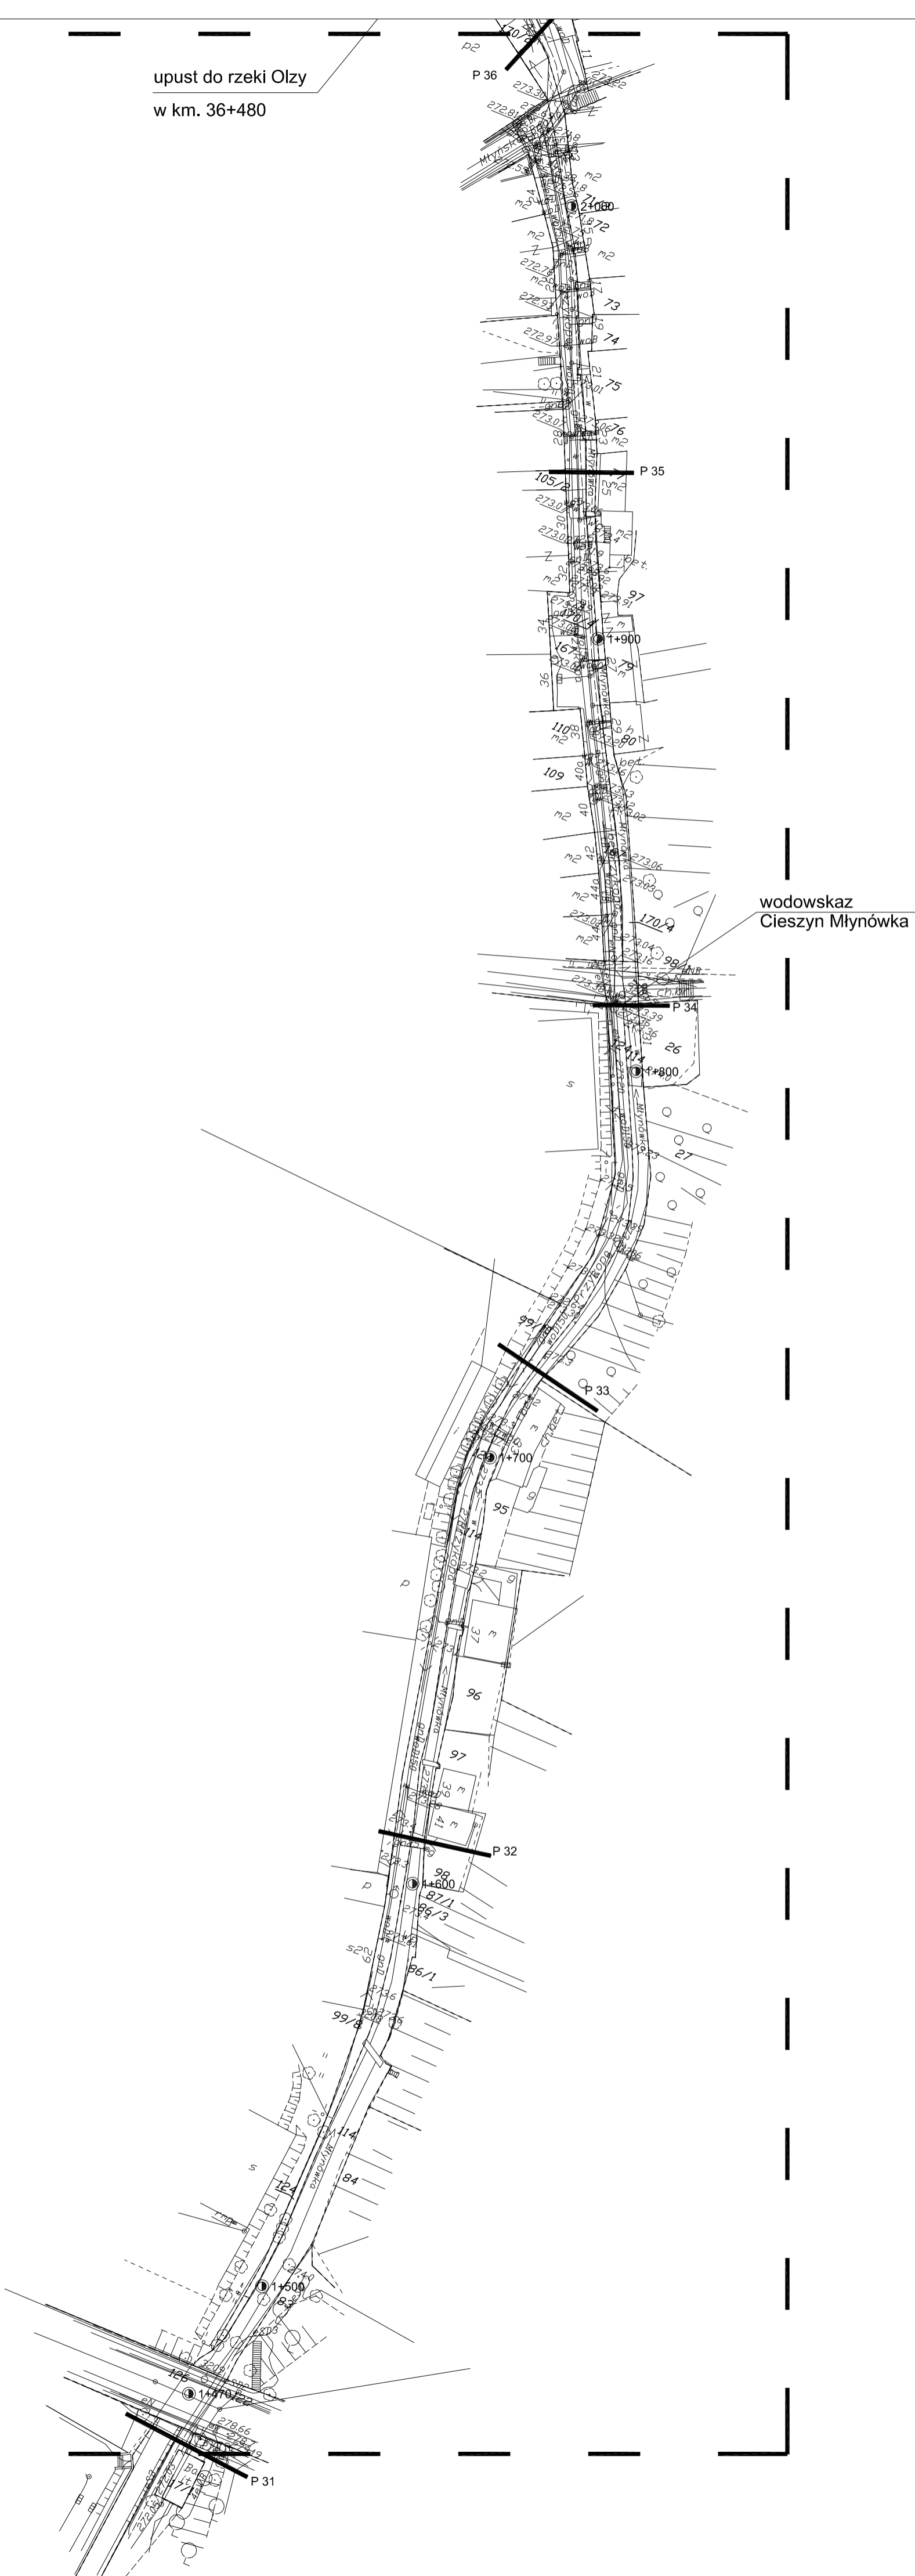

ZAKRES REMONTOWANYCH UMOCNIENI BRZEGOWYCH OD PRZEKROJU P31 DO P36



Generałny Rezydent: Inżynier Jerzy Białobłoch, ul. Rynek 1, 43-400 Cieszyn

Projektował: Inżynier Dariusz Krzyk

410/2000 MAP/BOZ239/01

Opracował: Inżynier Dariusz Krzyk

410/2000 MAP/BOZ239/01

Sprawił:

Investor: Gmina Cieszyn ul. Rynek 1,

43-400 Cieszyn

Nazwa projektu:

„Ogród dwóch brzegów 2013-2015, Rewitalizacja przestrzeni i obiektów Cieszyńskiej Wenecji” - kanał „Młynówki” umocnienia brzegów

PROJEKT ARCHITEKTONICZNO-BUDOWLANY

Zakres remontowanych umocnień brzegowych od przekroju poprzecznego P31+P36

Skala: 1:1000 Nr rys: PG-1