ARKUSZ NR 1

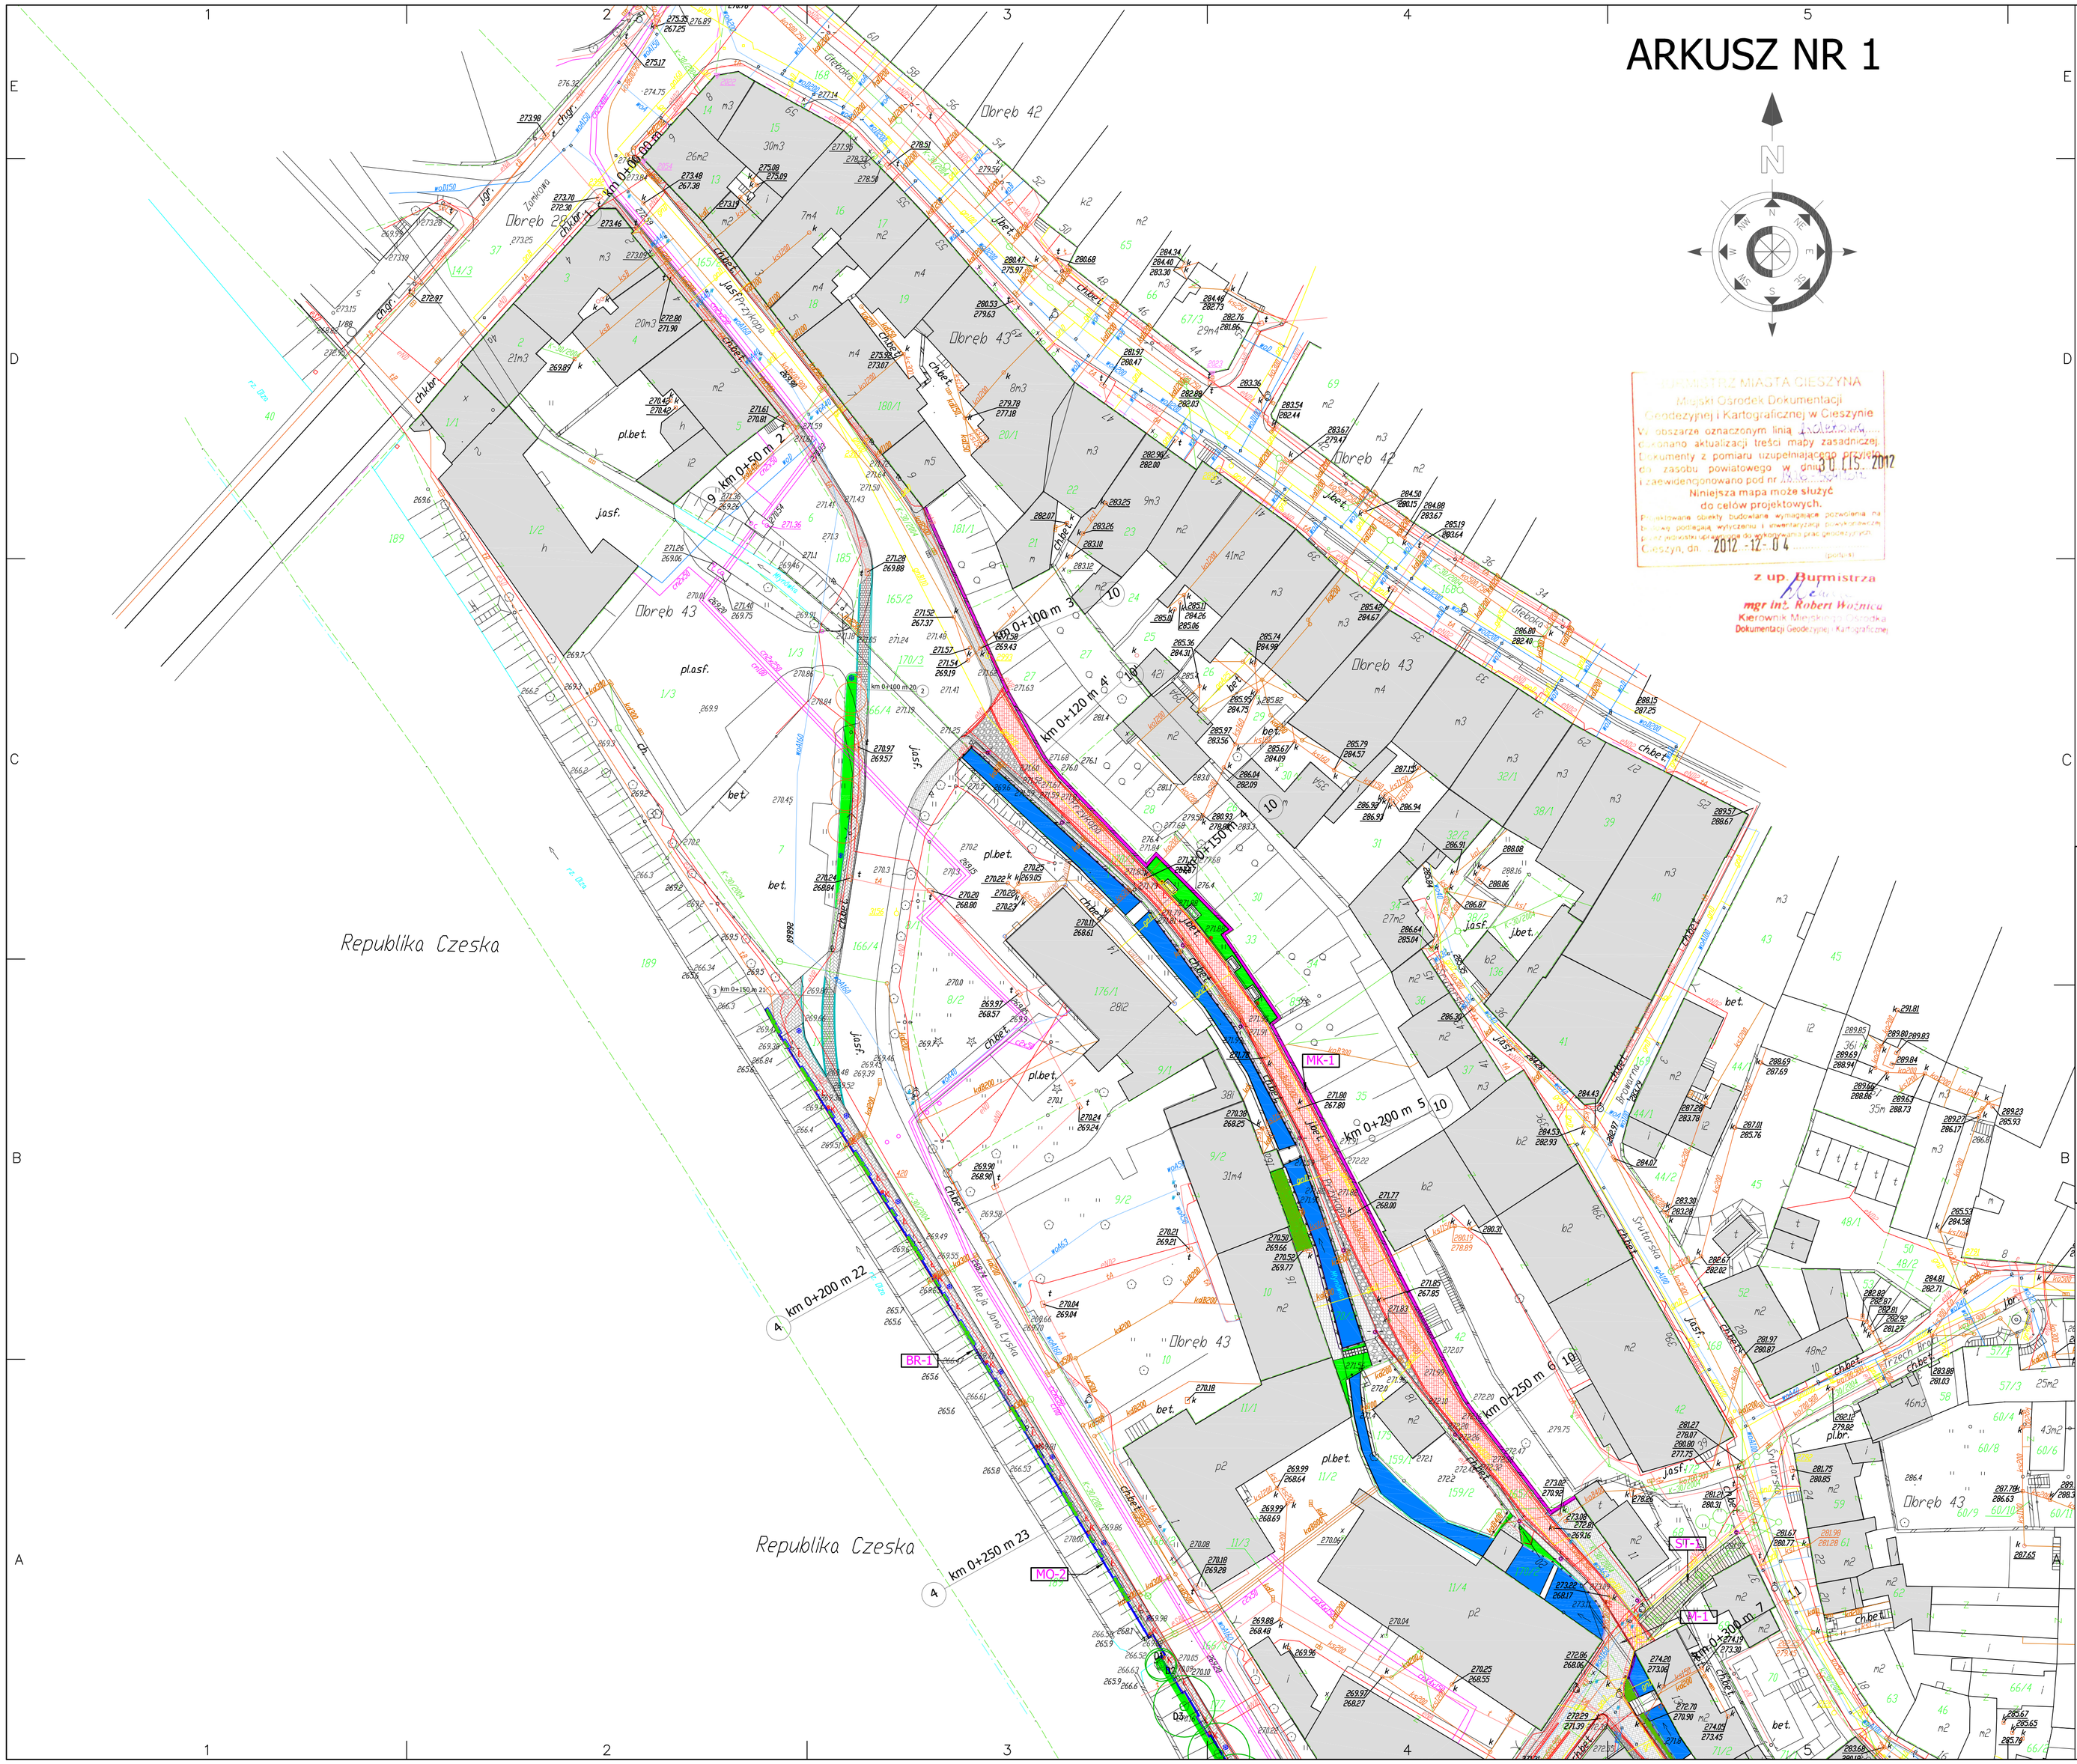

BURMISTRZ MIASTA CIESZYNA
Miejski Ośrodek Dokumentacji Geodezyjnej i Kartograficznej w Cieszynie
W obszarze oznaczonym linią ..... dokonano aktualizacji treści mapy zasadniczej. Dokumenty z pomiaru uzupełniającego ..... do zasobu powiatowego w dniu 30 LIS. 2012 i zaewidencjonowano pod nr ..... .
Niniejsza mapa może służyć do celów projektowych.
Projektowane obiekty budowlane wymagające pozwolenia na budowę podlegają wytyczeniu i inwentaryzacji powykonawczej, a jej wyniki należy przekazać do zasobu powiatowego ośrodka dokumentacji geodezyjnej i kartograficznej.
Cieszyn, dn. 2012 - 12 - 04 .....
z up. Burmistrza
mgr inż. Robert Woźnica
Kierownik Miejskiego Ośrodka Dokumentacji Geodezyjnej i Kartograficznej

LEGENDA

- budynki istniejące
- nasadzenia zastępcze
- wycinki drzew
- tereny zieleni
- nawierzchnia z granitowej kostki brukowej jasno szarej
- nawierzchnia z płyt granitowych /granit szary płomienlowany/
- nawierzchnia z kostki brukowej z czerwonego porfiru
- nawierzchnia brukowa z otoczaków
- nawierzchnia z betonowej kostki szarej-chodnik
- nawierzchnia z betonowej, bezfazowej kostki grafitowej-ścieżka rowerowa
- nawierzchnia z betonowej kostki grafitowej-wjazdy
- nawierzchnia z kostki granitowej
- kanał Młynówki
- umocnienie brzegowe kanału Młynówki - faszyna
- latarnia istniejące stylizowana
- lampa uliczna pojedyncza
- latarnia stylizowana
- lampa pojedyncza naścienna
- lampa uliczna podwójna
- ławka parkowa
- remontowane żeliwne stylizowane barierki i balustrady
- projektowane żeliwne stylizowane barierki i balustrady
- BR-1 barierka ochronna
- cokół granitowy
- projektowane murki kamienne
- krata pod drzewo
- Ł projektowane ławki
- TI tablica informacyjna
- K projektowane kosze na śmieci
- S projektowana studzienka z osadnikiem
- PW-1 projektowany placyk widokowy
- M-1,M-2,M-3 remontowane kładki/most
- ST-4, ST-5 projektowane schody terenowe
- ST-1,ST-2,ST-3 remontowane schody terenowe
- MO-1,MO-2 projektowane murki oporowe
- MK-1,MK-2 mury przeznaczone do konserwacji
- Kł-1 projektowana kładka
- przyczółek starego mostu do wyburzenia
- 1 - 12 przekroje charakterystyczne przez nawierzchnię
- km 0+150 m 1-35 punkty niwelacji terenu

Plac rekreacyjny

- ścianka wspinaczkowa
- ST-6 schody przeznaczone do wyburzenia
- kosz na śmieci
- ławka parkowa
- fontanna dmuchawiec
- urządzenia siłowni
- nawierzchnia żwirowa
- nawierzchnia bezpieczna
- formowany żywopłot z bukszpanu
- skarpa
- krzewy
- pnącze

WYPOSAŻENIE PLACU ZABAW

1. Piaskownica
2. Huśtawka wagowa
3. Huśtawka sprężynowa
4. Ławka

0 20 40 80

SKALA 1:500

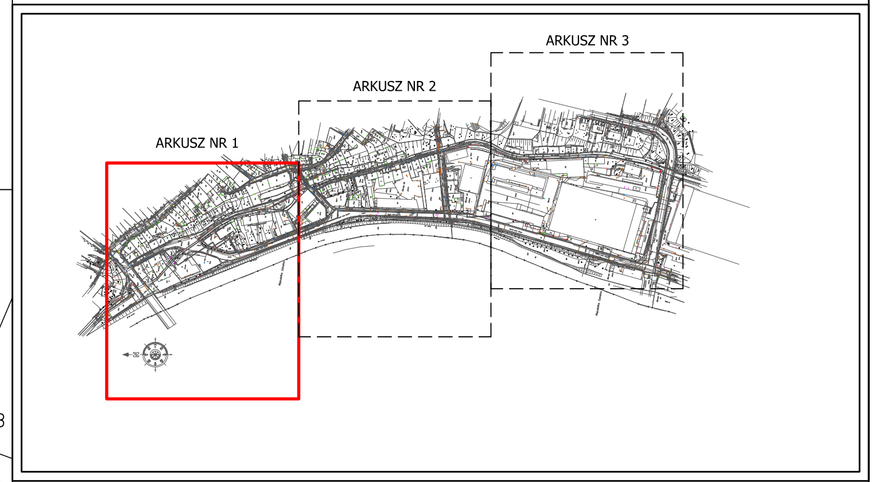

GRIB
Generalny Realizator Inwestycji Budowlanych sp. z o.o. 30-313 Kraków ul.Mieszczańska 19
tel. / fax. (012) 412-26-66 ; (012) 266-02-35 ; e-mail:- r.mucha@grib.pl e.kraus@grib.pl

Projektował : mgr inż. arch. Leszek Sobol BPP. Upr. 193/81 MP-0542 — Podpis:

Opracował : mgr inż. Barbara Gawlik-Kalondji — Podpis:

Sprawdził : mgr inż. Roman Mucha upr.nr. UAN 412/88 MAP/BO/406/01 — Podpis:

Inwestor: Gmina Cieszyn; Rynek 1; 43-400 Cieszyn

Nazwa projektu:

„Ogród dwóch brzegów 2013-2015.Rewitalizacja przestrzeni i obiektów Cieszyńskiej Wenecji.”- kanał "Młynówki"umocnienia brzegów

PROJEKT ARCHITEKTONICZNO-BUDOWLANY

Tytuł rysunku:

PROJEKT ZAGOSPODAROWANIA DZIAŁEK NR : *165/2,165/3,167/1, 168,170/3,170/4-obr.43; 83,85/2;114,121,122,124,127/2-obr.44*

Skala: 1:500

Nr.rys: PZ-1