


NR	NAZWA POMIESZCZENIA	POWIERZCHNIA
A/01	Poczekalnia	44,4
A/02	Kasa i informacja	10,7
A/03	Kioski schodowa	9,4
A/04	Toileta męska	10,4
A/05	Toileta damska/np.	5,2
A/06	Zaplecze soc.	10,2
A/07	Przedsiöonek	3,7

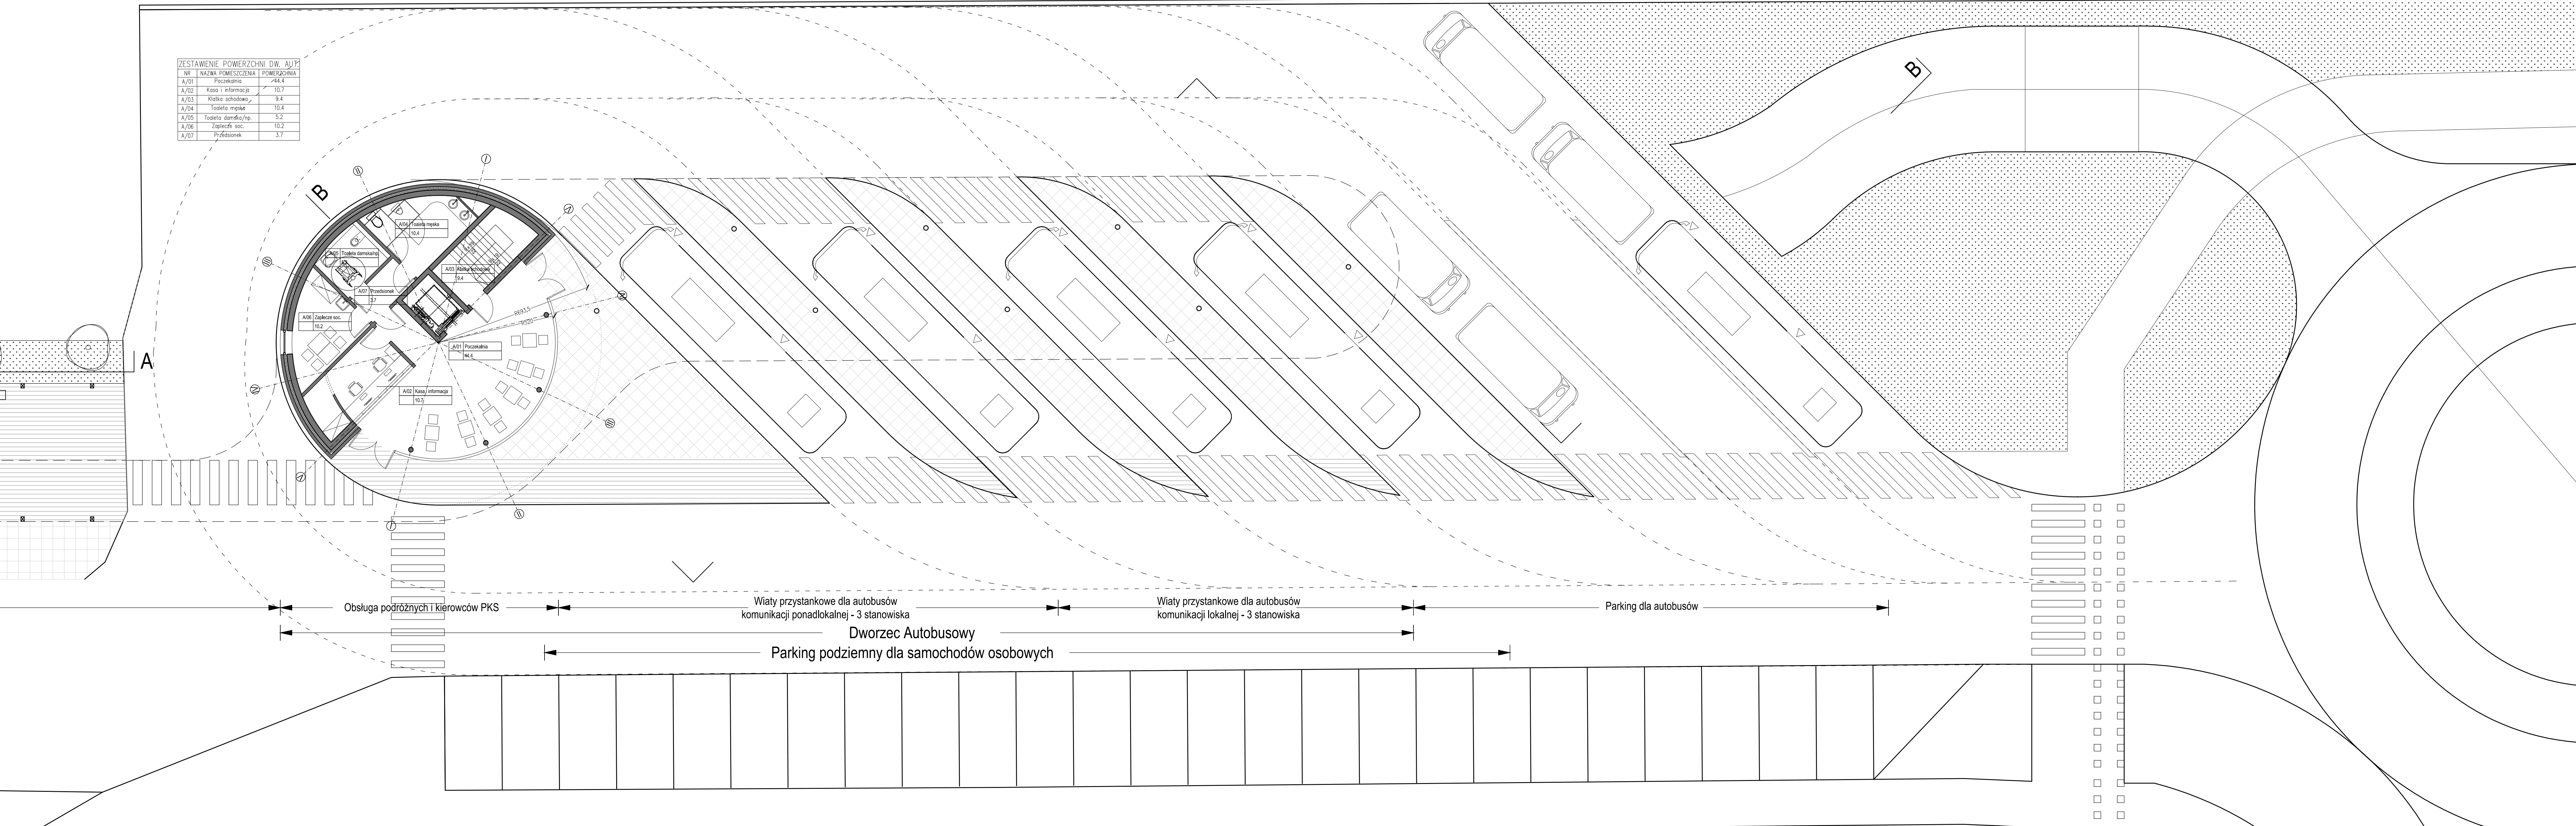

Obsługa podróżnych i kierowców PKS

Wiaty przystankowe dla autobusów komunikacji ponadlokalnej - 3 stanowiska

Wiaty przystankowe dla autobusów komunikacji lokalnej - 3 stanowiska

Parking dla autobusów

Dworzec Autobusowy

Parking podziemny dla samochodów osobowych