



ZESTAWIENIE POWIERZCHNI DW. KOLEJOWEGO - PARTER		
NR	NAZWA POMIESZCZENIA	POWIERZCHNIA
0/01	Hol	48.9
0/02	Poczekalnia	42.4
0/03	Kawiarnia	77.2
0/04	Korytarz	24.1
0/05	Zaplecze kaw.	7.5
0/06	Pom. tech./węzeł	7.3
0/07	Zaplecze soc.	18.8
0/08	Węzeł sanitarny	31.0
0/09	Kasa i informacja	22.9
0/10	Salonik prasowy	41.1 lub 20.8
0/10a	Motow. dot. urfuaga	19.9
0/11	Sklep/wyposażenie rowerów	35.0
0/12	Zaplecze techniczne	21.0
0/12a	Toileta	6.1
0/13	Klatka schodowa	7.5

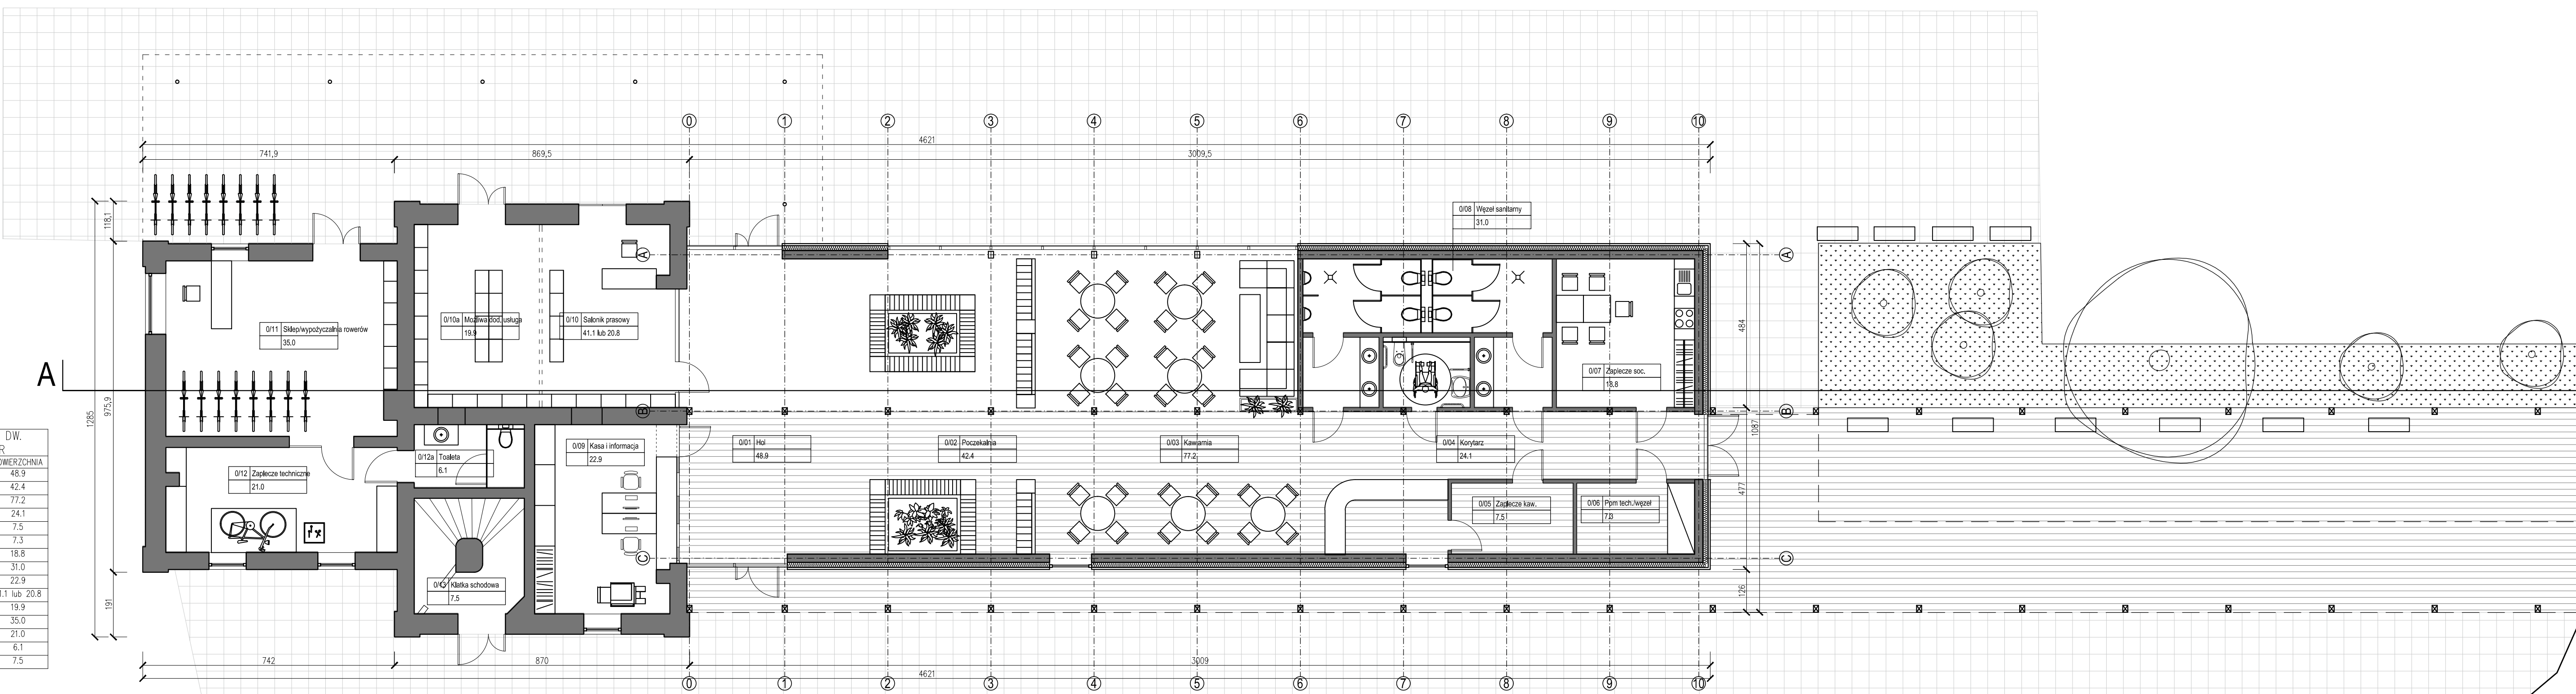

ZESTAWIENIE POWIERZCHNI DW. PK3		
NR	NAZWA POMIESZCZENIA	POWIERZCHNIA
A/01	Poczekalnia	44.4
A/02	Kasa i informacja	10.7
A/03	Klatka schodowa	9.4
A/04	Toileta męska	10.4
A/05	Toileta damska/np.	5.2
A/06	Zaplecze soc.	10.2
A/07	Przebiegnik	3.7

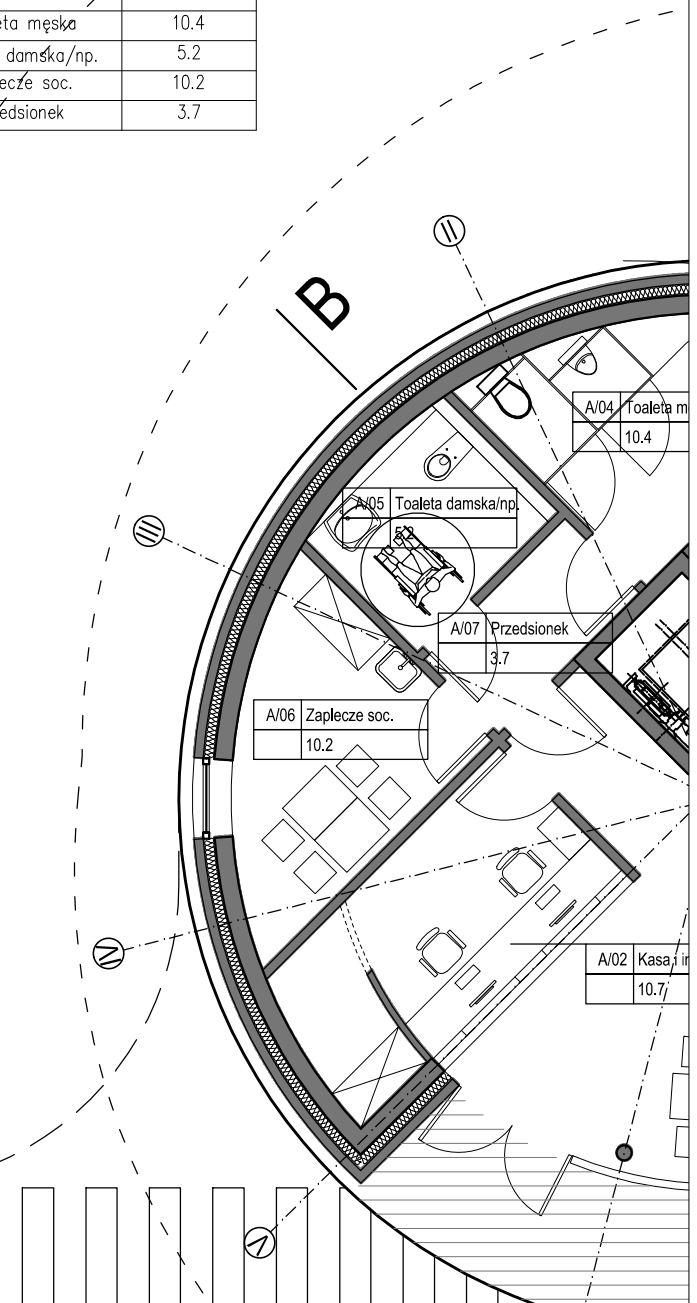

Renowacja i adaptacja historycznej bryły Dworca

Hol wejściowy z kasą, poczekalnią, kawiarnią i zapleczem socjalno-magazynowym

Zadaszone połączenie Dworca Kolejowego z Dworcem Autobusowym

Obsługa podróżnych

Dworzec Kolejowy