

STAROSTWO POWIATOWE
W CIESZYNIE
ul. Bobrekta 29
43-400 CIESZYN

MIEJSKI ZARZĄD OPIEKI
M. Libonia 4 - Tel. 894 24 88
83-400 CIESZYŃ

Załącznik do decyzji / planu
nr **Z 8/1113**
z dnia **21.12.2017**

LEGENDA I ZESTAWIENIE POWIERZCHNI:
Powierzchnia zabudowy budynku – BAZ ZMIAN
Powierzchnia chodników, dojazdów – BAZ ZMIAN
Powierzchnia terenów zielonych – BEZ ZMIAN
Istniejące przyłącza do budynku – BEZ ZMIAN

LEGENDA:	
	Granica posesji
	Istniejący budynek objęty projektowaną przebudową w zakresie wykonania zolacji przeciwwilgociowej ścian piwnic wraz z arenazem
	Istniejący budynek basenu
	Istniejące dojazdy wraz z miejscami postojowymi i chodnikami
	Istniejąca sieć elektroenergetyczna
	Istniejąca wodociąg
	Istniejąca kanalizacja sanitarna ogólnospławna
	Istniejący ciepłociąg
	Istniejąca kanalizacja deszczowa
	Projektowany drenaż opaskowy wraz z odprowadzeniem wód deszczowych do istniejących odbiorników
	Istniejący gazociąg
	Istniejąca sieć telekomunikacyjna
	Pojemniki na nieczystości stałe

"BAM"
BIURO PROJEKTOWE
TEL: 062-659-250

OBIEKT: PROJEKT BUDOWLANY PRZEBUDOWY BUDYNKU SZKOŁY PODSTAWOWEJ NR 4 I II L.O. IM. M. KOPERNIKA PRZY PL. WOJNOŚCI 7 W CIESZYNIE W ZAKRESIE WYKONANIA ZŁAZI PRZECIWWILGOCIOWEJ ŚCIAN PIWNIC WRAZ Z DRENAZEM – DZIAŁKI NR 34/1, 34/2, 34/3 OBRĘB 44.

INWESTOR: SZKOŁA PODSTAWOWA NR 4 I II L.O. IM. M. KOPERNIKA W CIESZYNIE
Pl. Wolności 7b
43 – 400 Cieszyń


NAZWA RYSUNKU:
PROJEKT ZAGOSPODAROWANIA TERENU
- stan projektowany

SKALA: 1 : 500

Lipiec 2013 r.

OPRACOWAŁ: inż. M. FILIPCZAK

RYŚ. NR. 1.

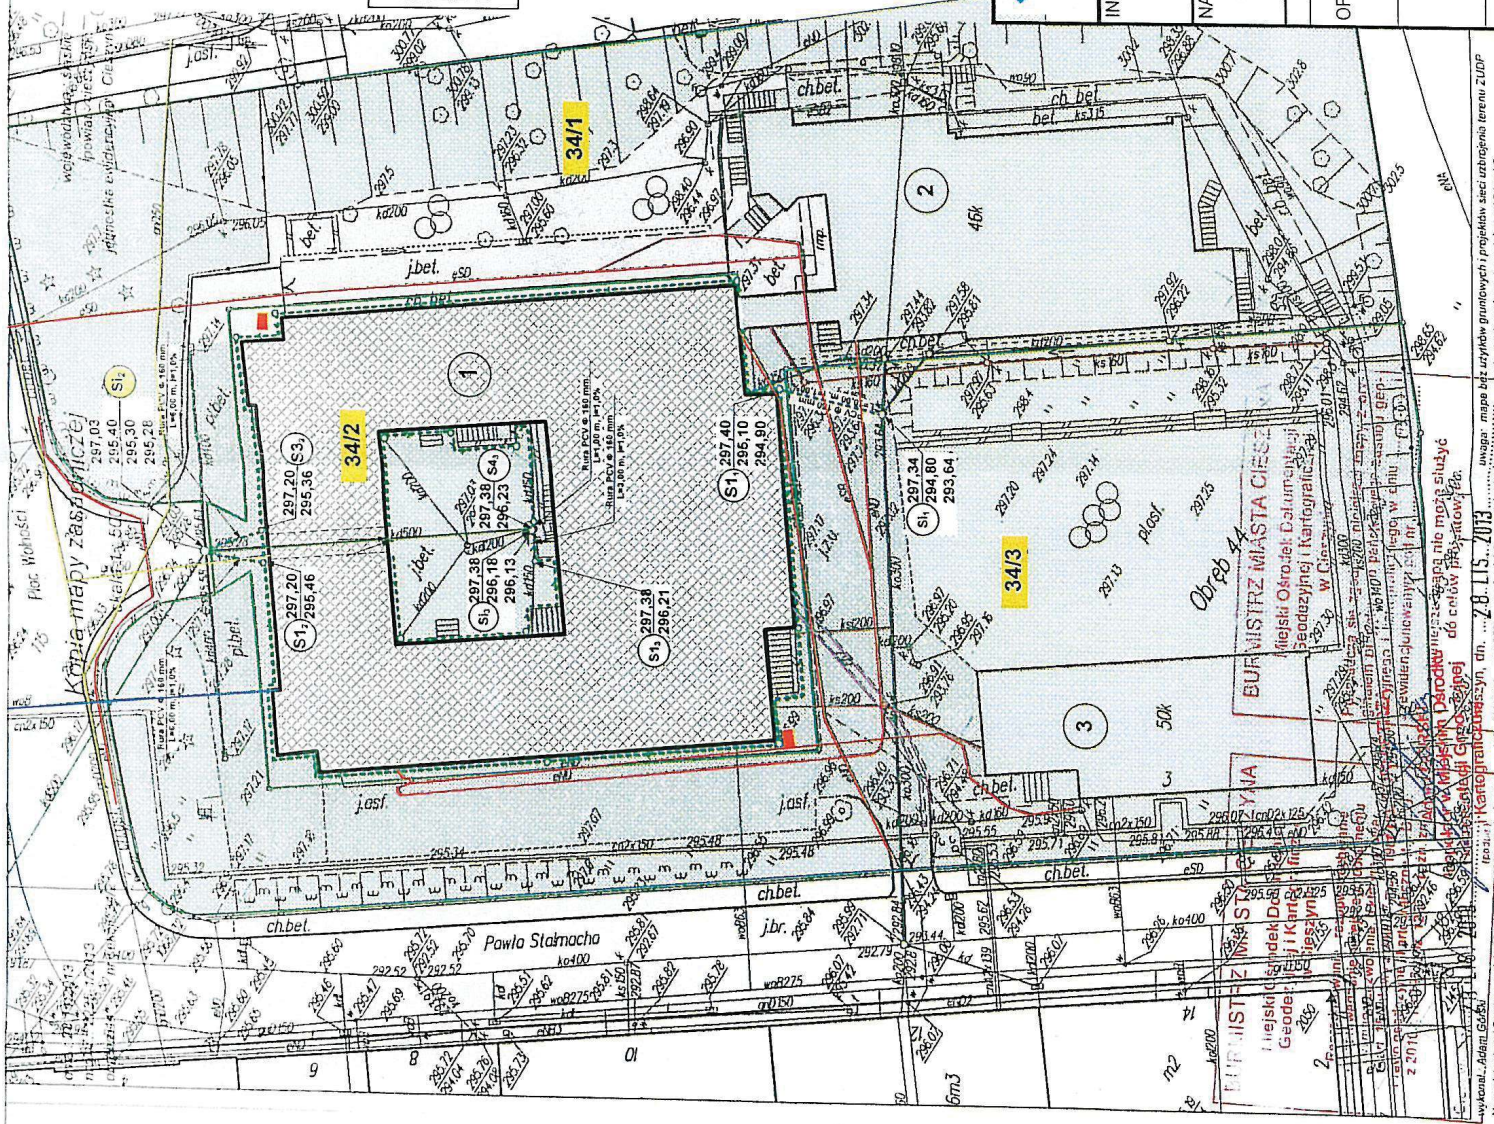

uwaga: mapa błąd, użyłbym gruntychowy i projektuję sieć zabudowa terenu ZUDP
No podstawa nr 3 ustawy z dnia 16 listopada 2006 r. o prawie scharbowym (Dz. U. Nr 235, poz. 1625) wykonanie niniejszego dozwolenia podlega opłacie skarbowej, przy zgodzie z art 24 ust 3
Obr. nr 40 ust. 3b ustawy z dnia 17 maja 1966 r. Prawo geodezyjne i kartograficzne (uchwały i rozk. z 2010 r. z 2010 r. Nr 152, poz. 182, z późn. zm.) i podlegają innym opłatom o charakterze publicznoprawnym
wykonania, Adres: GOSZ
100-311, 11 Kartograficzne, ul. ... Z.B. LIS, 2013
Miejscowy Ośrodek Danych i Mapy Geodezyjnej i Kartograficznej
w Cieszynie, ul. ... z 2011 r.

Miejski Zarząd Dróg
43-400 Cieszyn
ul. Liburnia 4

DZ-PK.4005-49/13
L.dz. 6136/13

Cieszyn 20 grudnia 2013 roku.

STAROSTWO POWIATOWE
w CIESZYNIE
ul. Bobrecka 29
43-400 CIESZYN

B&M
Usługi Projektowe Marek Filipczak
43-418 Pogwizdów, ul. Krakowska 11

W odpowiedzi na wniosek z dnia 17 grudnia 2013 roku, Miejski Zarząd Dróg w Cieszynie pełniący równocześnie funkcję zarządcy miejskich sieci kanalizacji deszczowej uzgadnia pozytywnie załączony projekt zagospodarowania terenu dla przebudowy budynku Szkoły Podstawowej nr 4 i II L.O. Im. M. Kopernika w zakresie wykonania izolacji przeciwwilgociowej ścian piwnic wraz z drenażem na działce nr 34/1, 34/2 i 34/3 w obrębie 44 przy ul. Pl. Wolności 7 w Cieszynie.

Włączenie do studni sieci kanalizacji deszczowej może nastąpić po uzyskaniu zgody właściciela lub zarządcy działki nr 115 obr. 44 (pas drogowy ul. Pl. Wolności) na której kanalizacji jest zlokalizowana.

Jednocześnie informuję, iż z chwilą wydania stosownych przepisów prawnych, za odprowadzenie wód opadowych z obiektów budowlanych do kanalizacji deszczowej pobierane będą opłaty z tego tytułu, które ponosić będzie Inwestor.

Załącznik:

- projekt zagospodarowania terenu w skali 1:500.

Otrzymują:

1. Adresat.
2. MZD DZ a/a.

DYREKTOR
Wiesław Sosin

STAROSTWO POWIATOWE
W CIESZYNIE
ul. Bobrecka 29
Załącznik 43 do CIESZYŃ
nr D-20r.505-9473
z dnia 2011.07.11

MIEJSKI ZARZĄD DRÓG
ul. Litwina 4 - Tel. 25-62-890
43-400 CIESZYŃ

LEGENDA IZESTAWIENIE POWIERZCHNI:
Powierzchnia zabudowy budynku – BAZ ZMIAN
Powierzchnia chodników, dojazdów – BAZ ZMIAN
Powierzchnia terenów zielonych – BEZ ZMIAN
Istniejące przyłącza do budynku – BEZ ZMIAN

LEGENDA:

[1]	Granica posesji
[2]	Istniejący budynek objęty projektowaną przebudową w zakresie wykonania izolacji przeciwwilgociowej ścian piwnic wraz z drenażem
[3]	Istniejący budynek basenu
[4]	Istniejące dojazdy wraz z miejscami postojowymi i chodniki
[5]	Istniejąca sieć elektroenergetyczna
[6]	Istniejąca sieć wodociągowa
[7]	Istniejąca kanalizacja sanitarna ogólnospławna
[8]	Istniejący ciepłociąg
[9]	Istniejąca kanalizacja deszczowa
[10]	Projektowany drenaż opaskowy wraz z odprowadzeniem wód deszczowych do istniejących odpiwów
[11]	Istniejący gazociąg
[12]	Istniejąca sieć telekomunikacyjna
[13]	Pojemniki na nieczystości stałe

"B&M"
BIURO PROJEKTOWE
TEL. 0-662-455-250

OBIEKT: PROJEKT BUDOWLANY PRZEBUDOWY BUDYNKU SZKOŁY PODSTAWOWEJ NR 4 I I L.O. IM. KOPERNIKA PRZY PL. WOLNOŚCI 7B W CIESZYNIE W ZAKRESIE WYKONANIA IZOLACJI PRZECIWWILGOCOWEJ ŚCIAN PIWNIC WRAZ Z DRENAŻEM – DZIAŁKI NR 34/1, 34/2, 34/3 OBRĘB 44.

INWESTOR: SZKOŁA PODSTAWOWA NR 4 I I L.O. IM. M. KOPERNIKA W CIESZYNIE
Pl. Wolności 7b
43 – 400 Cieszyń


NAZWA RYSUNKU:
PROJEKT ZAGOSPODAROWANIA TERENU
- stan projektowany

Skala: 1:500

OPRACOWAŁ: inż. M. FILIPCZAK

Lipiec 2013 r.

RYS. NR. 1.

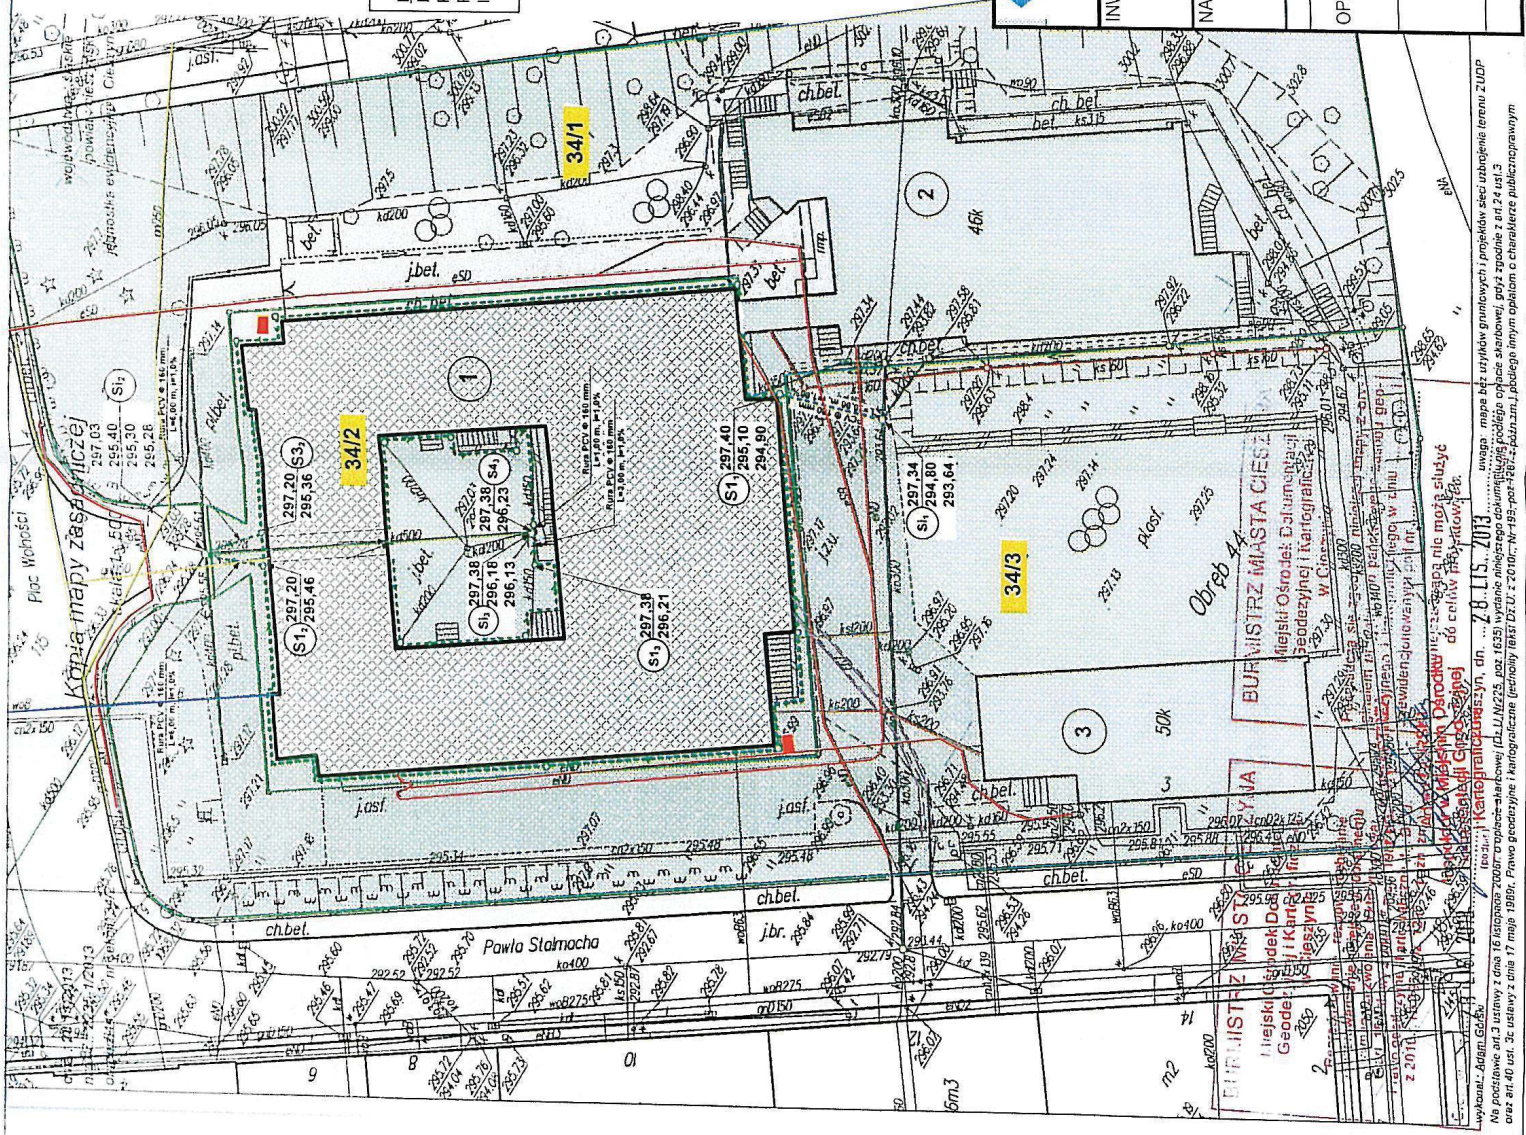

Wykonany: Adam Górecki


Polska Spółka Gazownictwa sp. z o.o.
Oddział w Zabrzu
ul. Szczęść Boże 11, 41-800 Zabrze
tel. 32 398 50 00, faks 32 271 78 01

Rozdzielnia Gazu w Cieszynie
ul. Morcinka 10, 43-400 Cieszyn
tel. 33 852 02 29, faks 33 851 85 60
rg.cieszyn@gsgaz.pl

Pan Marek Filipczak
Właściciel
B&M USŁUGI PROJEKTOWE
ul. Krakowska 11, 43-418 Pogwizdów

Wasz znak: -
Nasz znak: B2-432-517/13

Cieszyn, 09.01.2014

Dot.: uzgodnienia projektu zagospodarowania terenu dla wykonania drenażu opaskowego budynku przy Placu Wolności 7 w Cieszynie.

W odpowiedzi na Pana pismo przesyłamy plan sytuacyjny z naniesioną siecią gazową, stanowiącą własność Polskiej Spółki Gazownictwa sp. z o.o. Oddział w Zabrzu.

Przy pracach projektowych w obrębie w/w sieci gazowej należy uwzględnić następujące odległości:

- poziome zgodnie z *Rozporządzeniem Ministra Gospodarki z dnia 30 lipca 2001 roku w sprawie warunków technicznych, jakim powinny odpowiadać sieci gazowe (Dz. U. Nr 97 poz. 1055)*,
- pionowe zgodnie z *Normą PN-91/M-34501 Gazociągi i instalacje gazownicze. Skrzyżowania gazociągów z przeszkodami terenowymi. Wymagania.*

Wszelkie miejsca skrzyżowania z naszymi urządzeniami należy zabezpieczyć zgodnie z Normą PN-91/M-34501. Ponadto gazociąg należy zabezpieczyć obsypką piaskową do wysokości 0,3m ponad wierzch gazociągu. Każdą zmianę w stosunku do wyżej wymienionych przepisów należy indywidualnie uzgadniać z Działem Technicznym Rozdzielni Gazu w Cieszynie. W przypadku prowadzenia robót w pobliżu naszych urządzeń inwestor powinien skontaktować się z Rozdzielnią Gazu w Cieszynie, ul. Morcinka 10, celem ustalenia nadzoru nad w/w robotami. Nadzór wykonujemy odpłatnie. Inwestor powinien przesłać zlecenie nadzoru robót z podanymi warunkami płatności, podając datę i znak uzgodnienia. Uzgodnienie jest ważne na okres 2 lat licząc od daty wystawienia niniejszego pisma.

Z poważaniem



Tadeusz Wyszynski

Zał.: 1 plan
Kopia: a/a

