

UWAGI, ZALECENIA I STANOWISKA UCZESTNIKÓW NARADY:

ad 1. GKK.6630.6.2015 - Projekt budowy sieci kanalizacji sanitarnej wraz z przyłączami do budynków mieszkalnych przy ul. Orlej w Cieszynie,

MARITSA - Drobny - bez uwagi

EC - bez uwagi JKH

Wodociąg Ziemi Cieszyńskiej Sp. z o.o. Młotów

Prace wykonane prowadzić pod nadzorem WZK Spółka z o.o. w Młotowie. Rejon sieci w Cieszynie w przypadku ewentualnego uszkodzenia istniejącej sieci wodociągowej kosztami naprawy pokryć obciążający Inwestor.

RDG Cieszyn

Uzgodniony zgodnie z pismem znak: 32-432-541/14 z dnia 16.12.2014r.

RDG w Cieszynie Sp. z o.o. - GS  
Uspokojeniowo przybyłomi. JKH


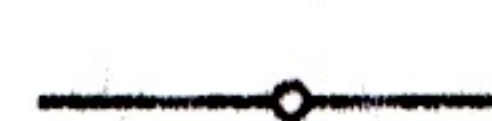








z up. BURMISTRZA


*Kiliś*  
mgr inż. Andrzej KILIŚ  
Naczelnik Wydziału Geodezji,  
Kartografii i Katastru  
Nieruchomości



Projekt wykonano na aktualnej mapie do celów projektowych przyjętej do zasobu pod nr P.2403011.2014.758 w dniu 31.12.2014


LEGENDA:


-  proj. sieć kanalizacji sanitarnej
-  proj. przyłącze kanalizacji sanitarnej
-  zmieniana trasa kanalizacji sanitarnej
-  ks — istn. kanalizacja sanitarzna
-  kd — istn. kanalizacja deszczowa
-  w — istn. wodociąg
-  g — istn. gazociąg
-  t — istn. kabel teletechniczny
-  eNN — istn. kabel eNN
-  3 ● — zinwentaryzowane drzewa

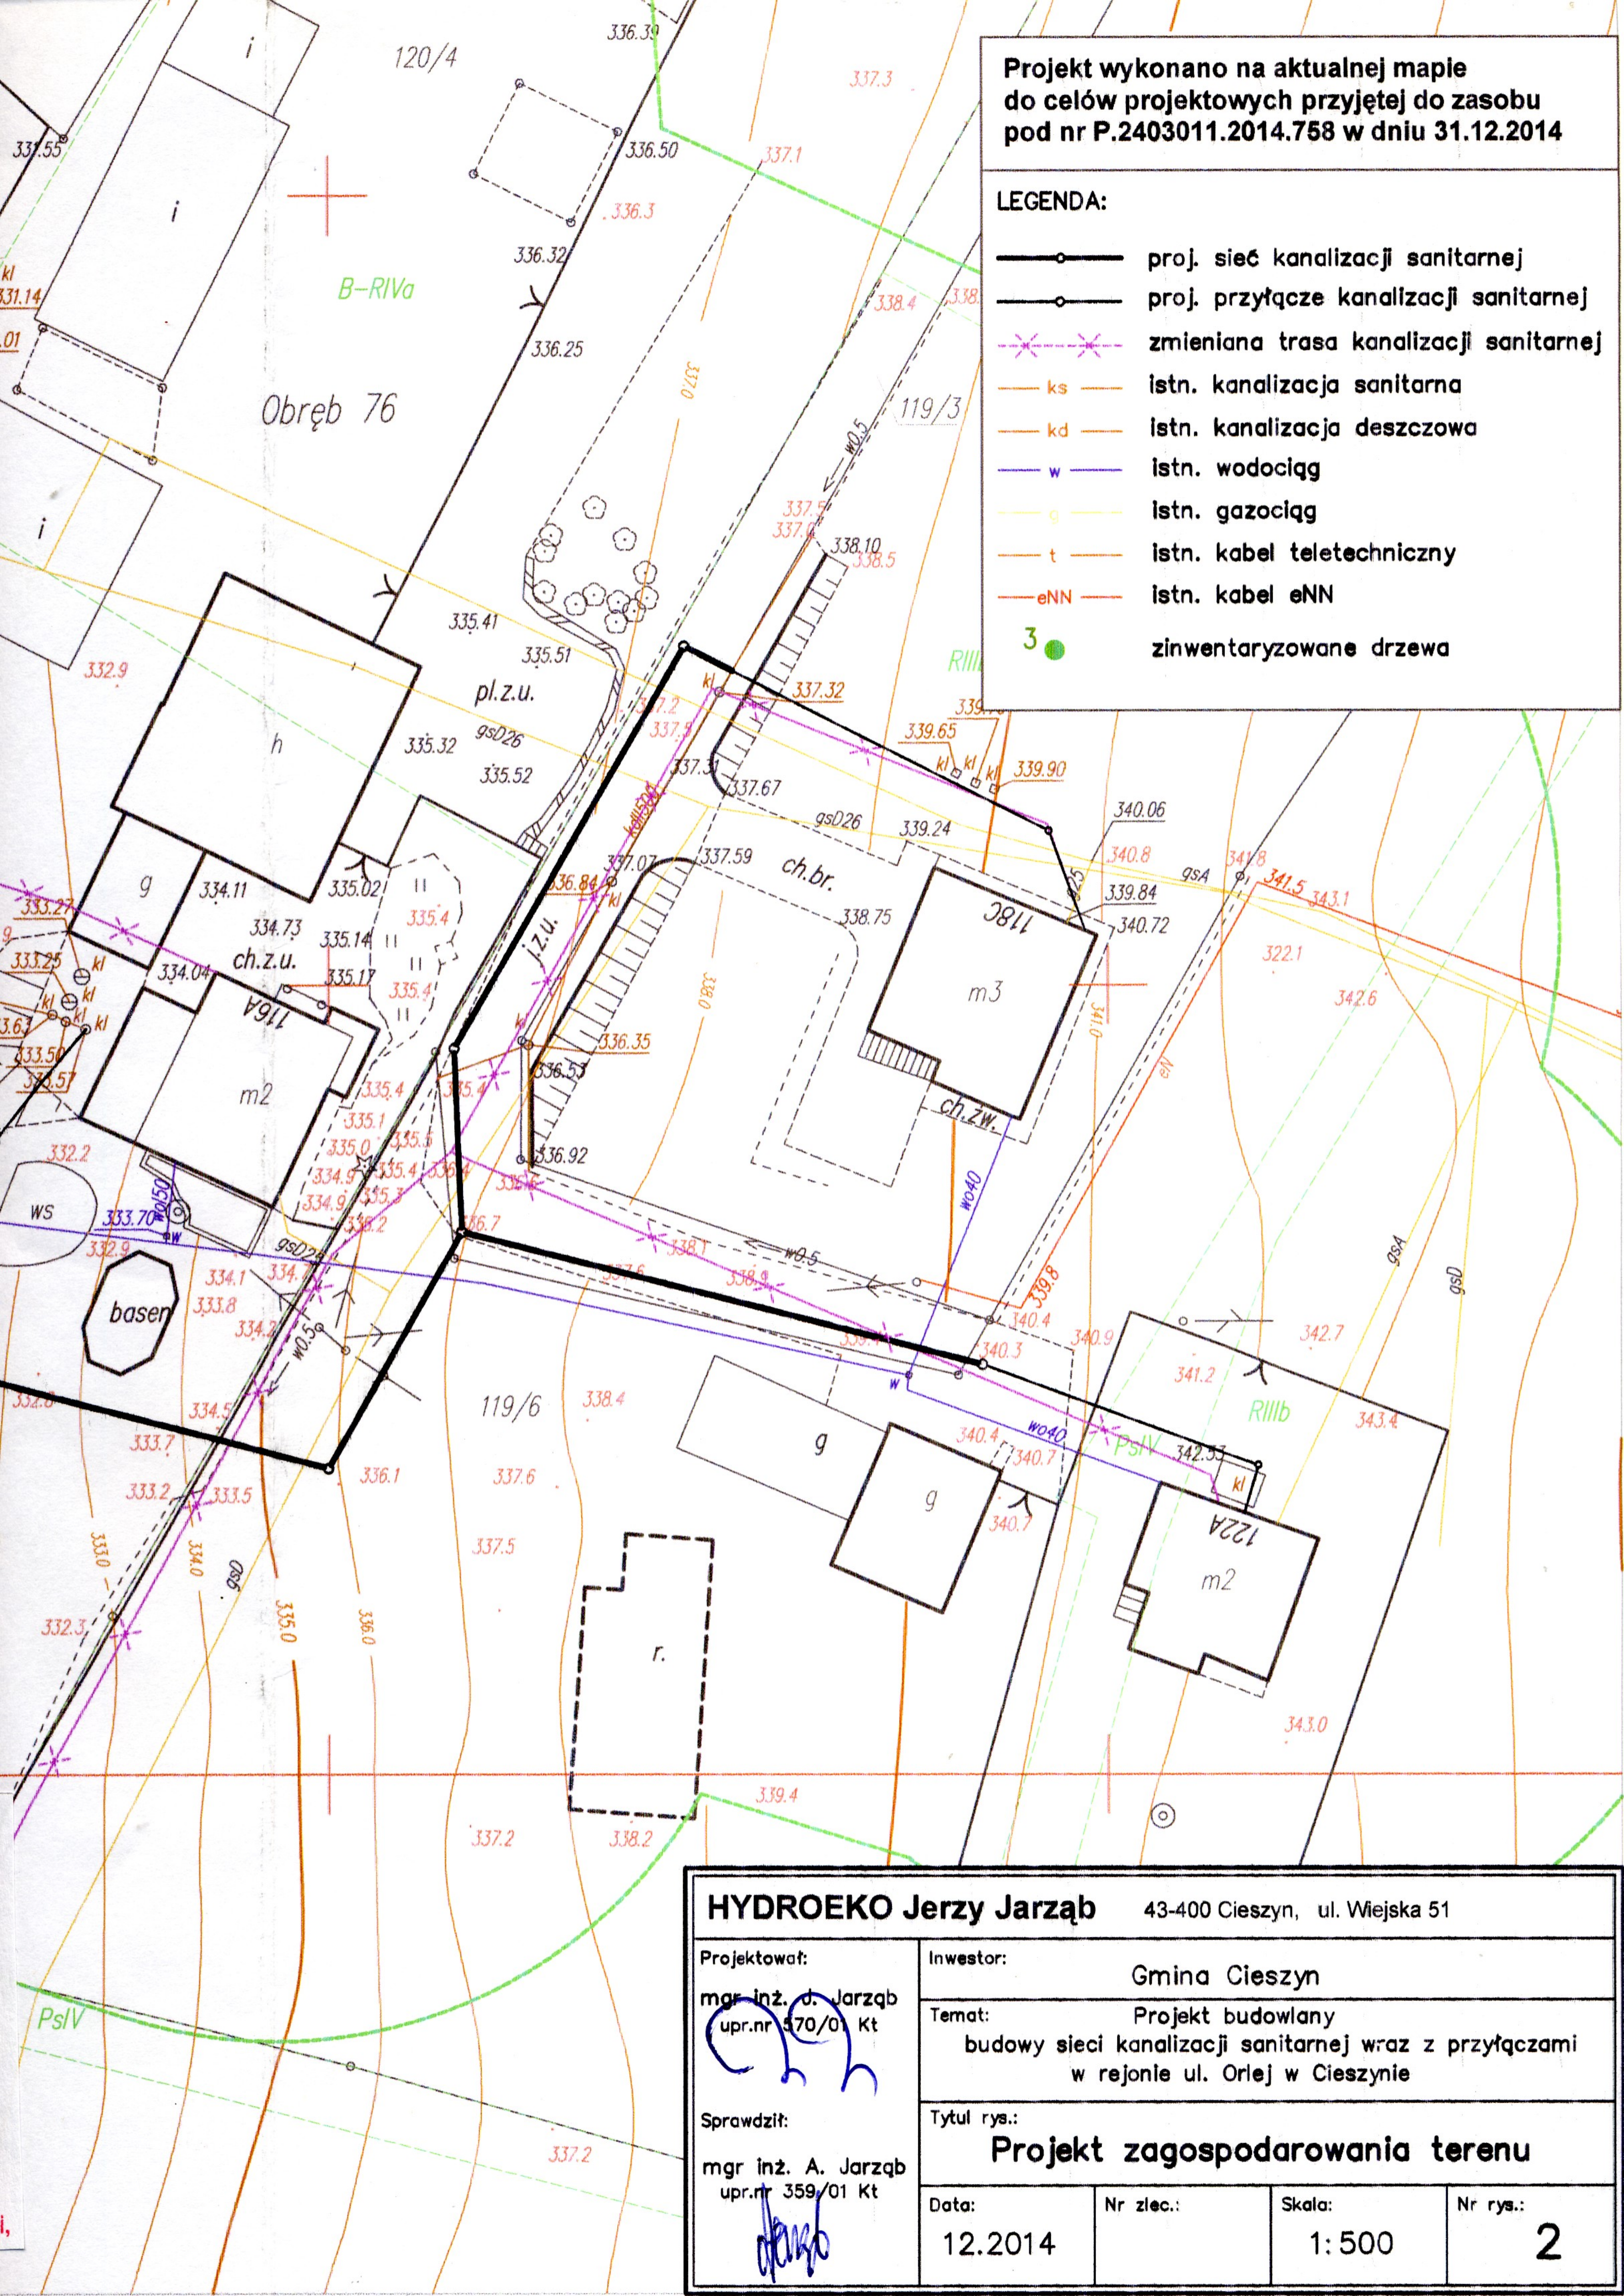

**HYDROEKO Jerzy Jarzab**


43-400 Cieszyn, ul. Wiejska 51

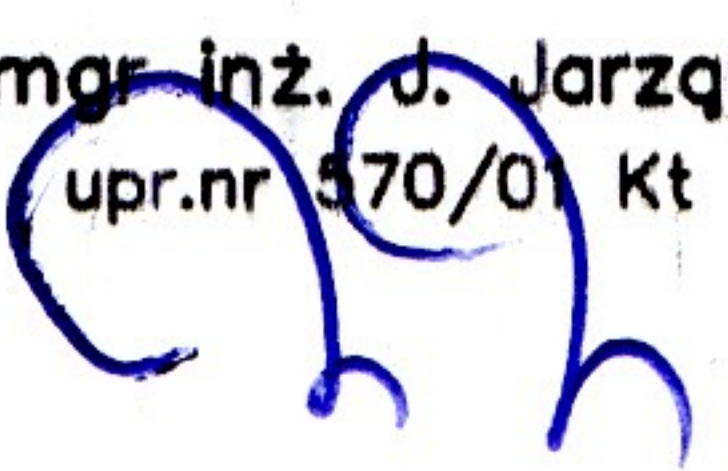Projektował:  
mgr inż. J. Jarzab  
upr.nr 470/0 Kt  

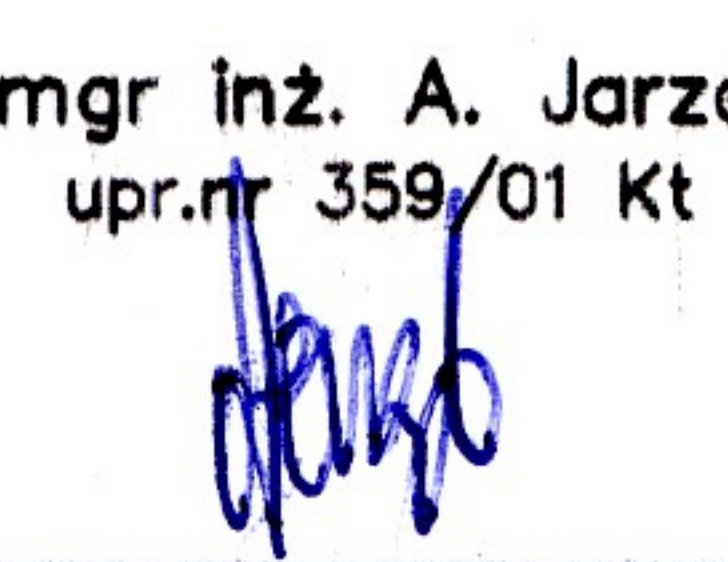
Sprawdził:  
mgr inż. A. Jarzab  
upr.nr 359/01 Kt  


Inwestor: Gmina Cieszyn	
Temat: Projekt budowlany budowy sieci kanalizacji sanitarnej wraz z przyłączami w rejonie ul. Orlej w Cieszynie	
Tytuł rys.: <b>Projekt zagospodarowania terenu</b>	
Data: 12.2014	Nr zlec.: 
Skala: 1:500	Nr rys.: 2



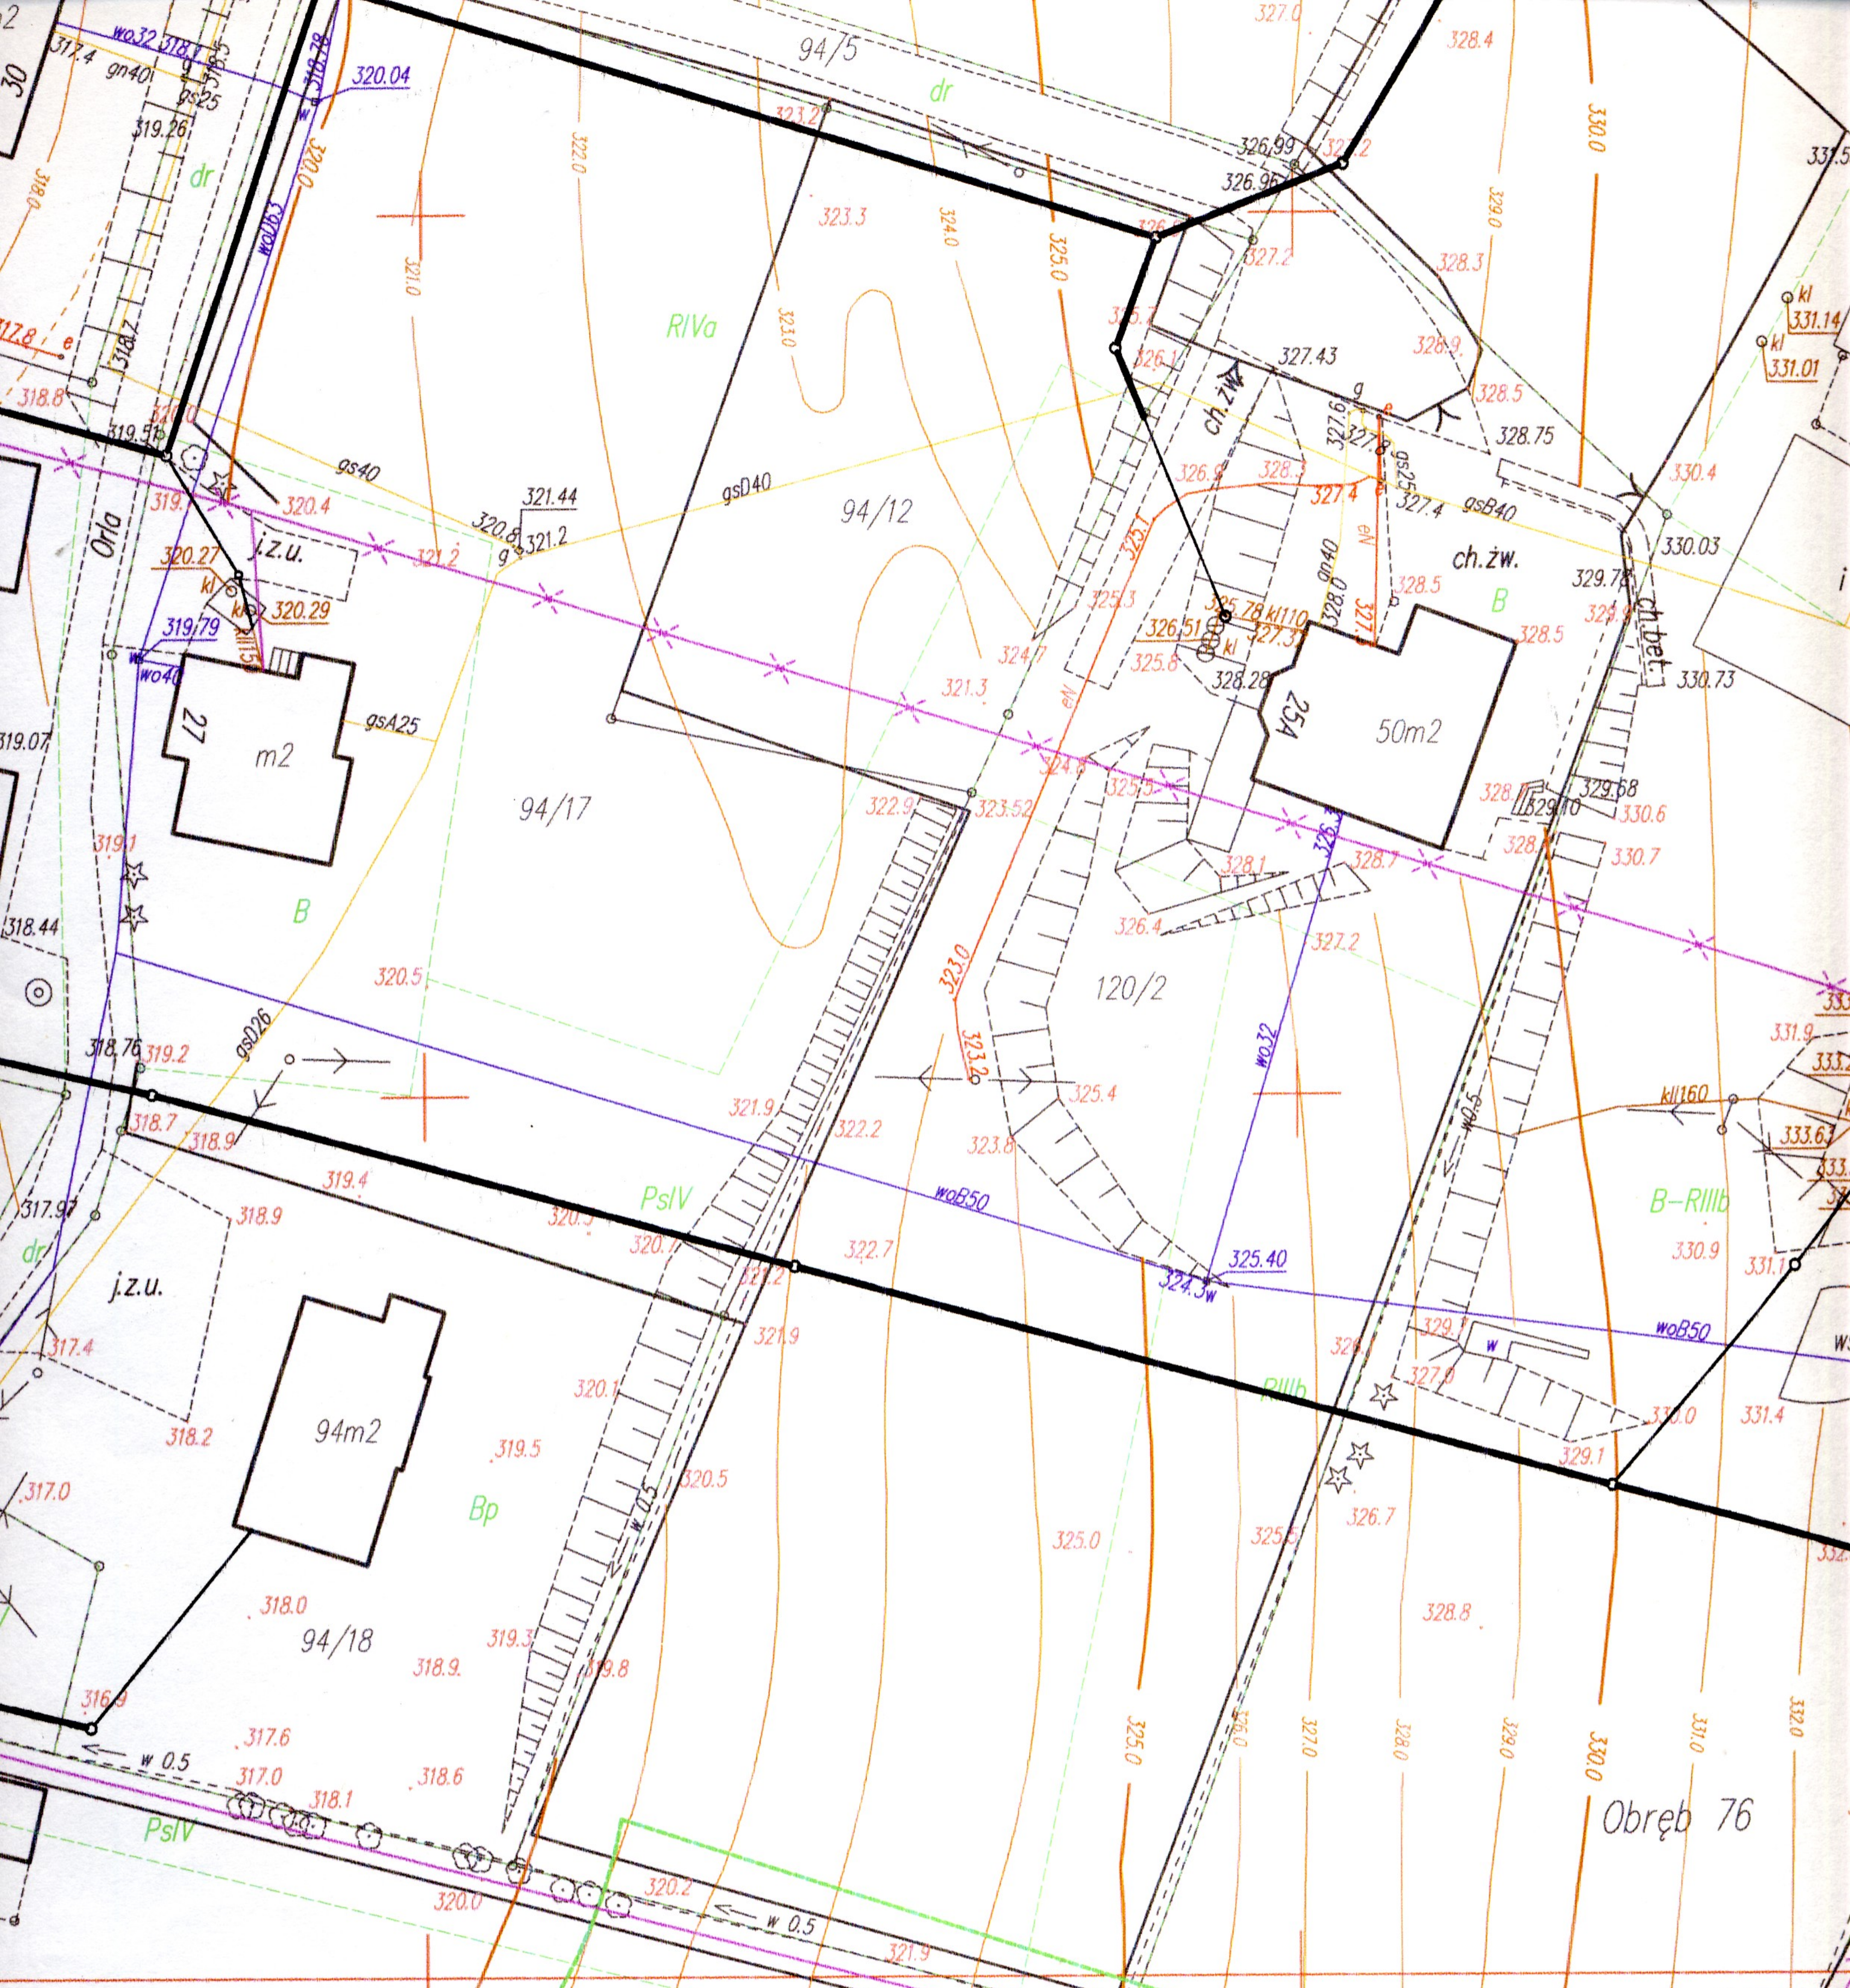

Obręb 76

**BURMISTRZ MIASTA  
CIESZYNA**

Niniejsza dokumentacja projektowa była przedmiotem narady koordynacyjnej przeprowadzonej w sposób bezpośredni w Urzędzie Miejskim w Cieszynie w dniu 15 stycznia 2015r.

GKK. 6630. 6.2015  
Cieszyn, dnia 09.02.2015r.

z up. BURMISTRZA  
*AKG's*  
mgr inż. Andrzej KILIS  
Naczelnik Wydziału Geodezji,  
Kartografii i Katastru  
nieruchomości



