


RZUT PODDASZA

- stan istniejący

skala 1:100

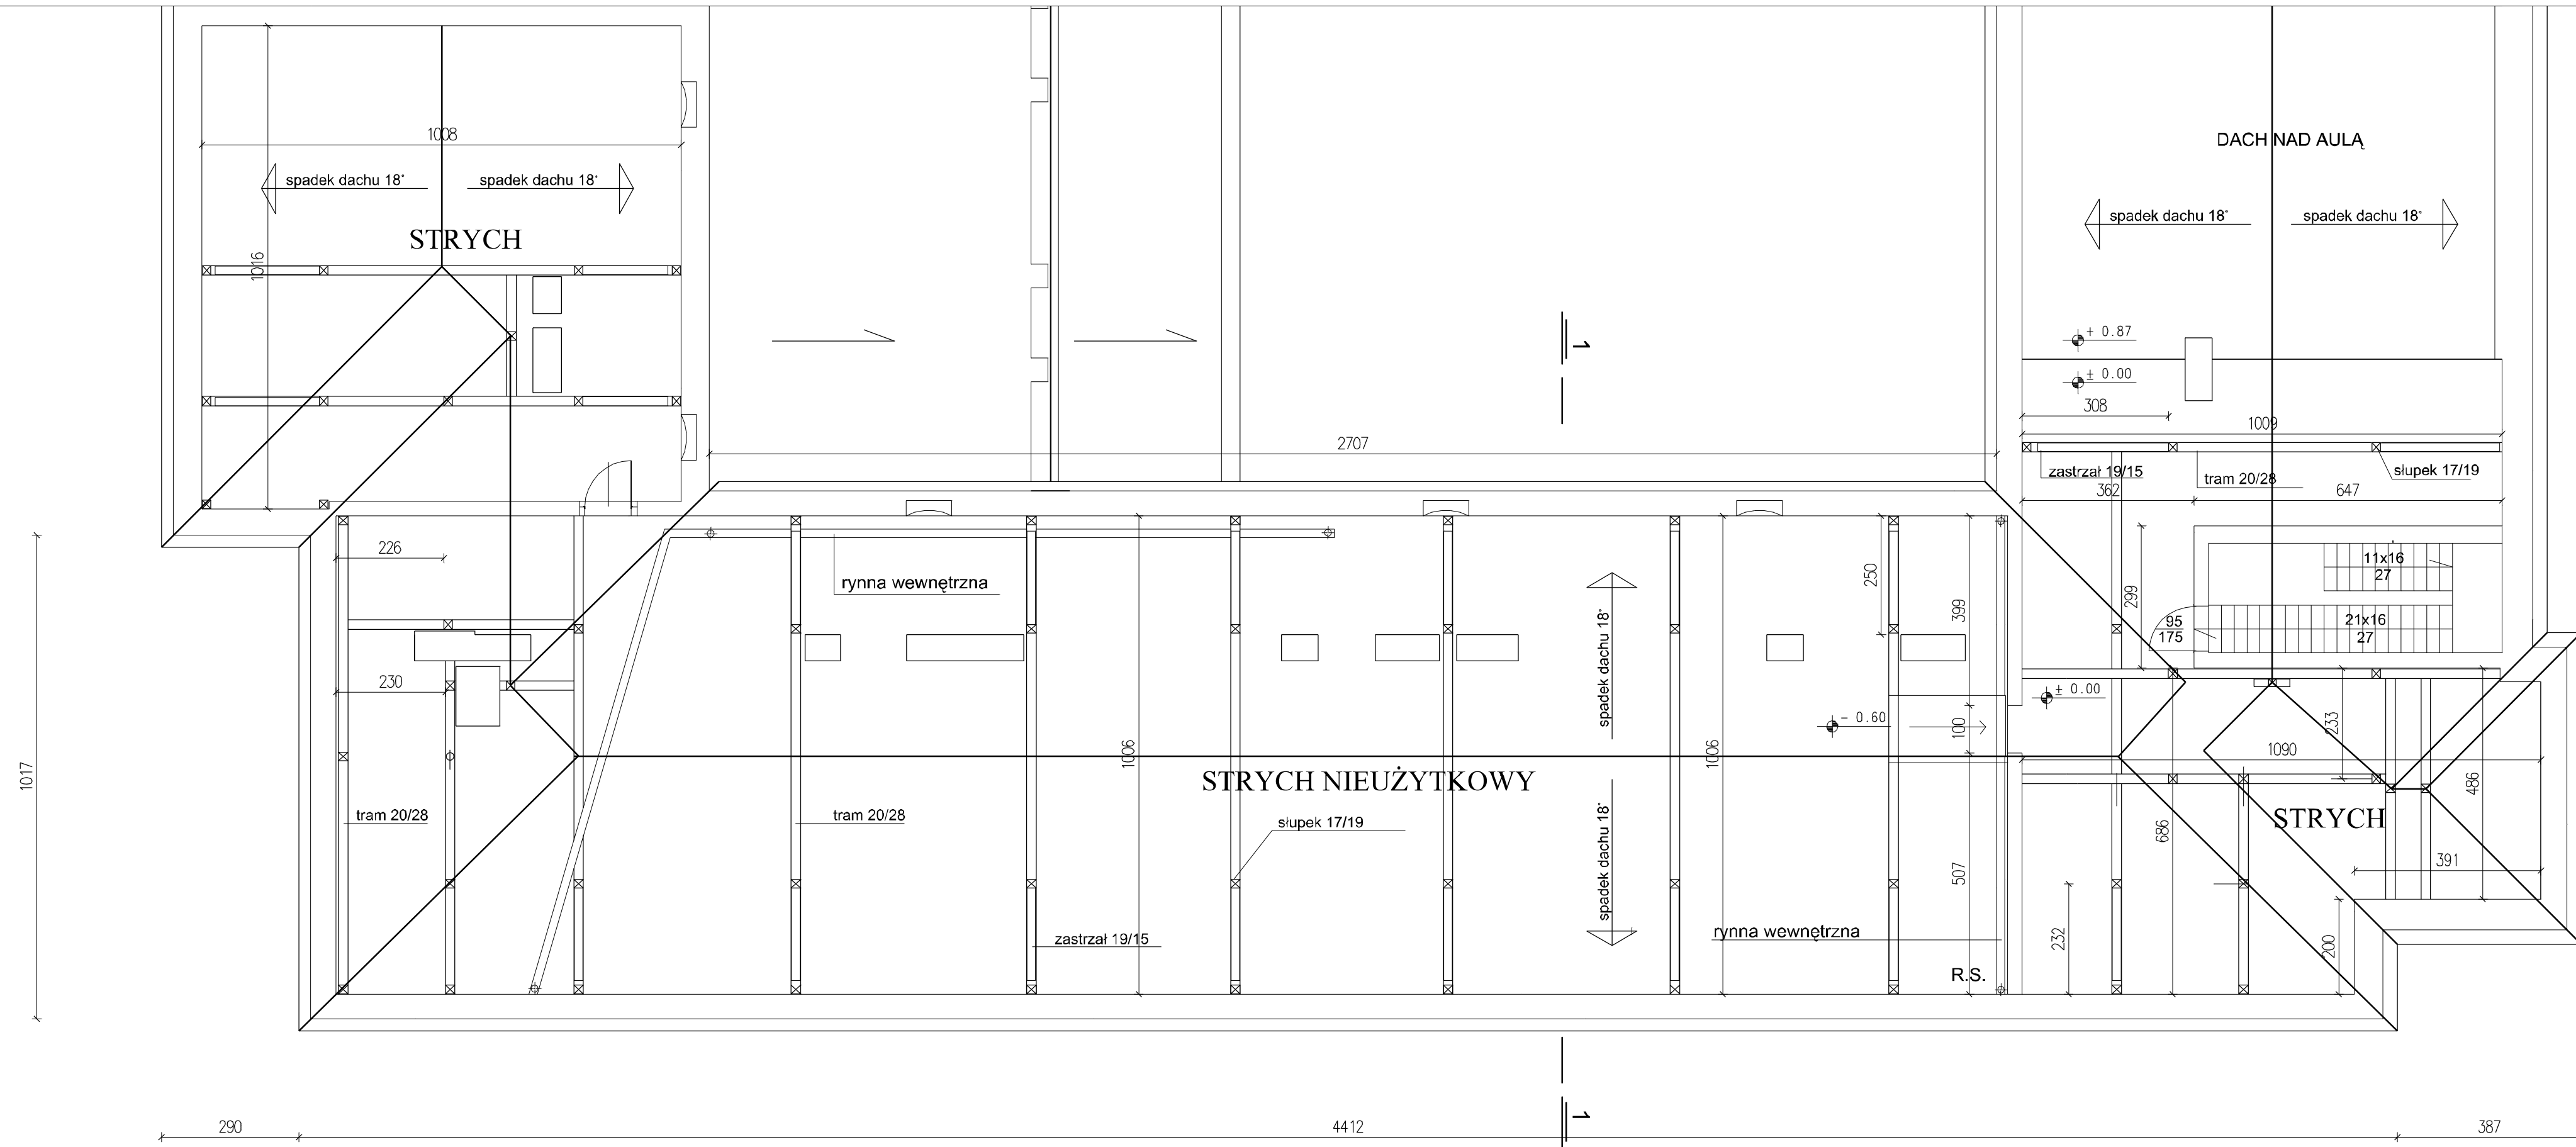

DOMINO-ART
 autorska pracownia projektowa
 43-400 Cieszyń, ul. Św. Jerzego 6 arch. Karol Tyrna
 Tel/Fax 33 852 11 70

OBIEKT: Cieszyń, Pl. Wolności 7A - dz. nr 34/2, obr. 44 Budynek Szkoły Podstawowej nr 4 - -stan istniejący konstrukcji dachu.	SYMBOL: DA/312
INWESTOR: Gmina Cieszyń 43-400 Cieszyń, Rynek 1	SKALA: 1:100
TREŚĆ: RZUT PODDASZA - stan istniejący	DATA: 05-2015
AUTOR: mgr inż. arch. Karol Tyrna Upr. nr BPP 461/82	NR RYS: 2
OPRACOWAŁ: techn. Róża Gołec	