


RZUT WIĘŻBY DACHOWEJ

- stan istniejący

skala 1:100

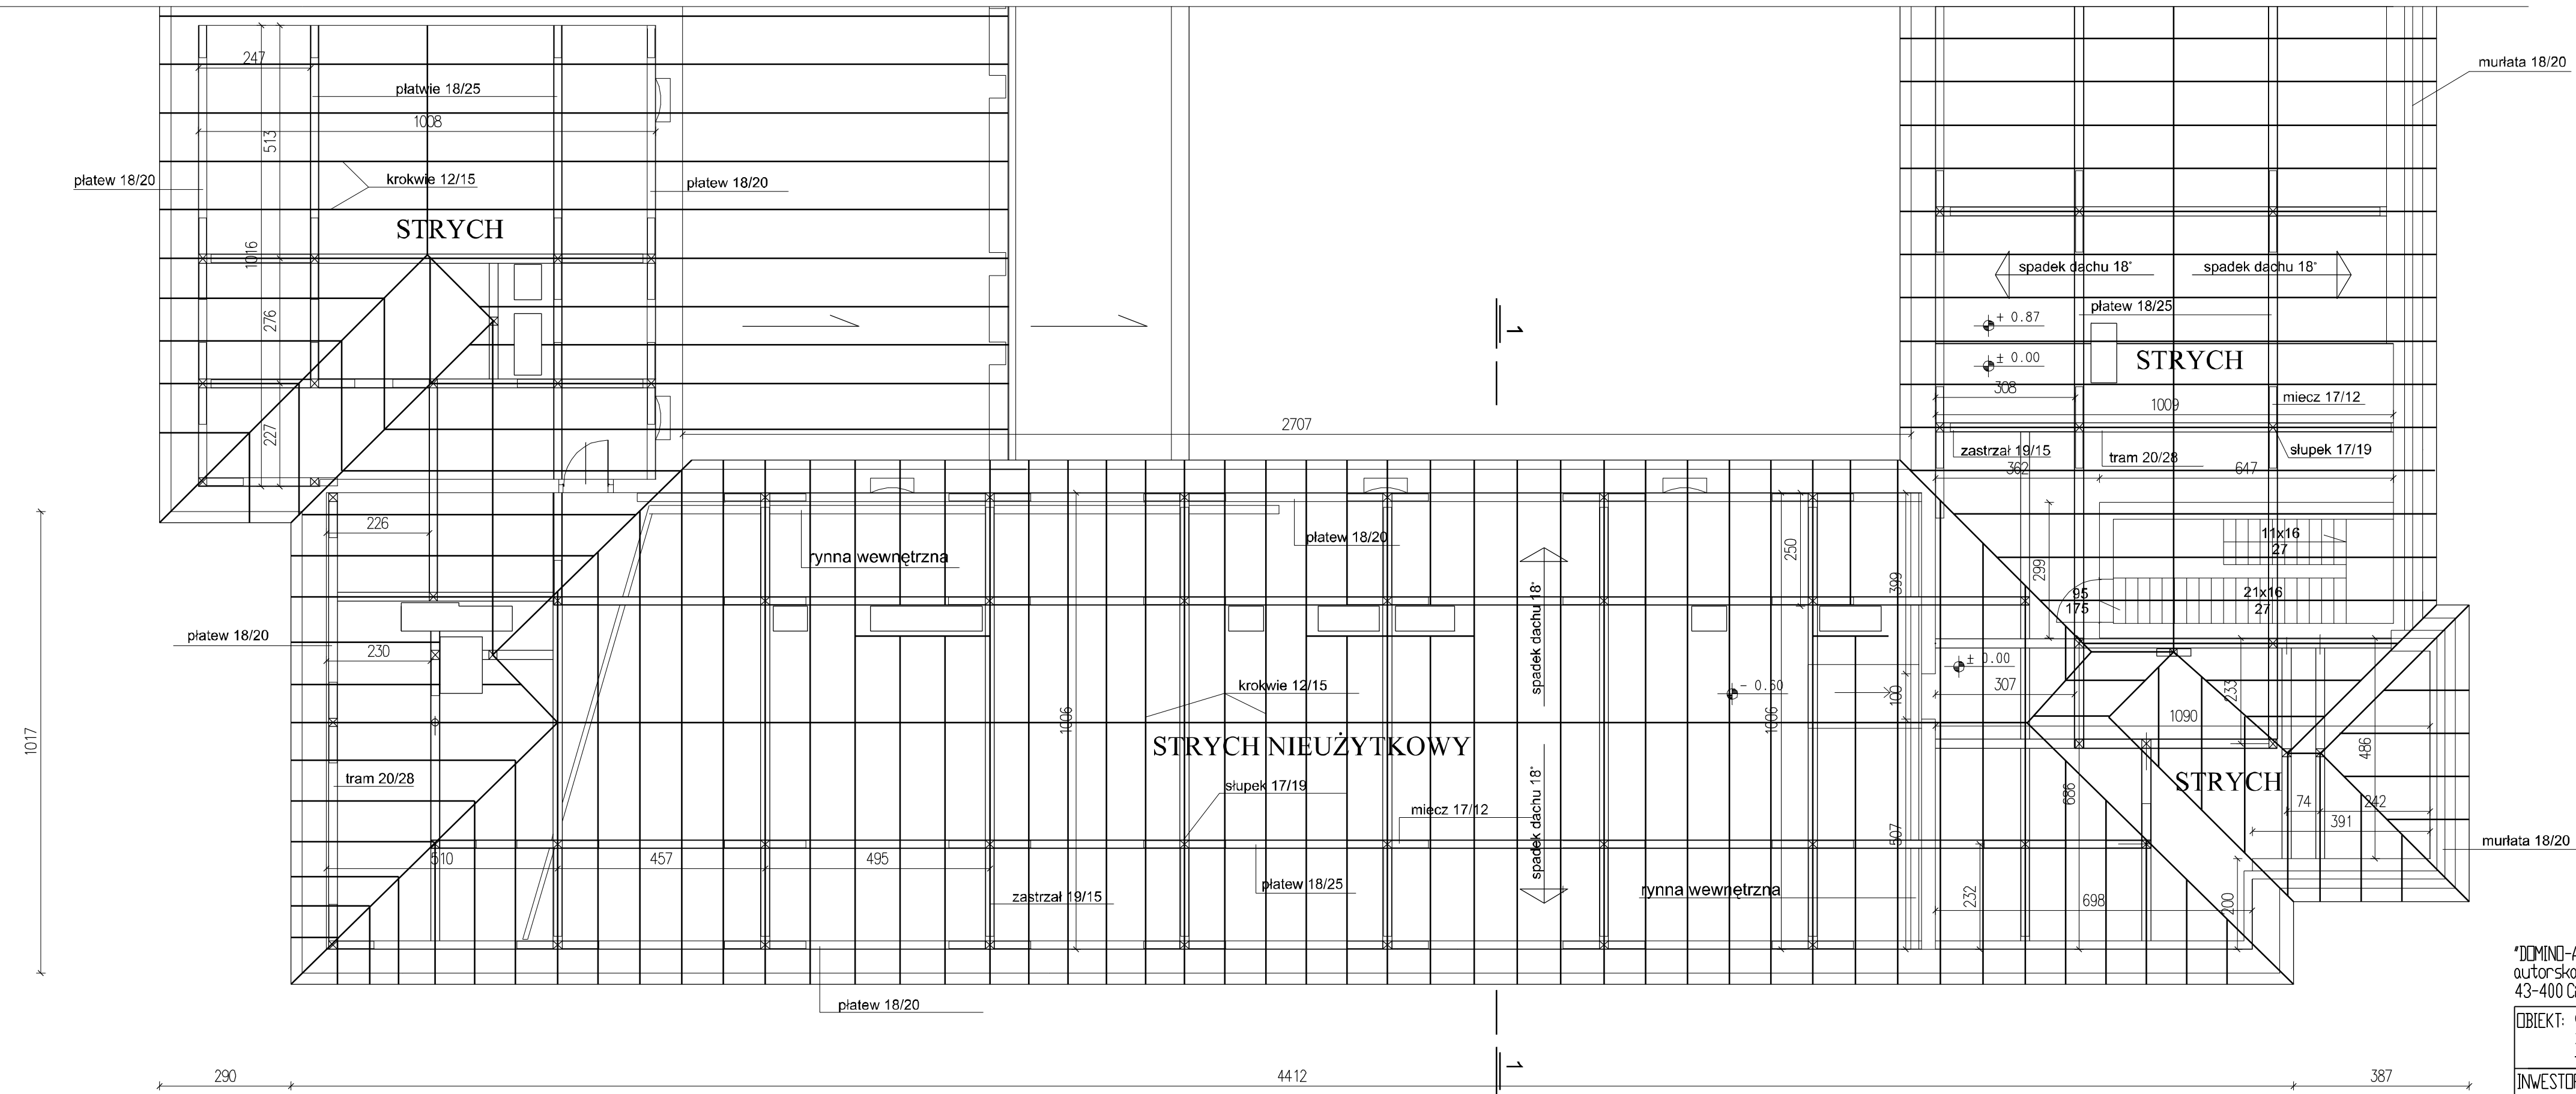

"DOMINO-ART" autorska pracownia projektowa 43-400 Cieszyń, ul. Św. Jerzego 6		arch. Karol Tyrna Tel/Fax 33 852 11 70
OBIEKT: Cieszyń, Pl. Wolności 7A - dz. nr 34/2, obr. 44 Budynek Szkoły Podstawowej nr 4 - -stan istniejący konstrukcji dachu.	SYMBOL: DA/312	
INWESTOR: Gimnazjum Cieszyń 43-400 Cieszyń, Rynek 1	SKALA: 1:100	
TREŚĆ: RZUT WIĘŻBY DACHOWEJ - stan istniejący	DATA: 05-2015	
AUTOR: mgr inż. arch. Karol Tyrna Upr. nr BPP 461/82	NR RYS: 3	
OPRACOWAŁ: techn. Róża Golec		