

Zakład Gospodarki Komunalnej
w Cieszynie Sp. z o.o.
ul. Słowicza 59 43-400 Cieszyn
NIP 548-260-67-54 REGON 241423780
tel. 33 4794100 faks 33 4794113
Sąd Rejonowy w Bielsku-Białej VIII Wydział Gospodarczy
KRS 0000347288 kapitał zakładowy 18 302 000,00 zł
DZIAŁ GOSPODARKI ŚCIEKAMI
ul. Motokrosowa 27 43-400 Cieszyn
tel./ faks 33 8515444

Cieszyn, dnia 12 kwietnia 2013 r.

L.dz. NS / 445 / 2013

HYDROEKO Jerzy Jarzab
ul. Mostowa 1
43-400 Cieszyn

*Dotyczy: uzgodnienia trasy projektowanej budowy / przebudowy sieci kanalizacji sanitarnej
na os. Podgórze w Cieszynie.*

W odpowiedzi na Państwa pismo z dnia 21.03.2013 r. w sprawie jak w tytule, Zakład Gospodarki Komunalnej w Cieszynie Sp. z o.o. Dział Gospodarki Ściekami informuje, że uzgadnia trasę projektowanej sieci kanalizacji sanitarnej, przedstawioną na załączonym rysunku nr 2 pt.: „Projekt zagospodarowania terenu z „Projektu budowlano-wykonawczego budowy i przebudowy sieci kanalizacji sanitarnej na osiedlu Podgórze w Cieszynie” (oprac. 02.2013), pod następującymi warunkami:

- projektowana kanalizacja sanitarna umożliwi grawitacyjne podłączenia ścieków z budynków do istniejącej kanalizacji sanitarnej,
- trasa kanalizacji sanitarnej zostanie pozytywnie uzgodniona z użytkownikami uzbrojenia terenu oraz właścicielami działek, przez które przebiega,
- skrzyżowania i zbliżenia projektowanej kanalizacji sanitarnej z innym uzbrojeniem terenu (w szczególności z gazociągami) zostaną zabezpieczone zgodnie z przepisami.

Do uzgodnienia w tut. Zakładzie należy przedłożyć kompletny projekt przedmiotowej kanalizacji sanitarnej.

Z up. Prezesa Zarządu
Kierownik
Działu Gospodarki Ściekami
mgr inż. Sylwia Rymorz

Załączniki: rysunek jw.;
Kopie: NS.

Zakład Gospodarki Komunalnej w Cieszynie spółka z ograniczoną odpowiedzialnością

e-mail: zgk@zgk.cieszyn.pl
tel. 33-4794100
faks 33-4794113

43-400 Cieszyn, ul. Słowicza 59
wysokość kapitału zakładowego: 18 302 000,00 zł
Sąd Rejonowy w Bielska-Białej VIII Wydział Gospodarczy

NIP 548-260-67-54
REGON 241423780
KRS 0000347288

e-mail: oczyszczalnia@zgk.cieszyn.pl
tel./faks 33-8515444
tel./faks 33-8515535


Dział Gospodarki Ściekami
43-400 Cieszyn, ul. Motokrosowa 27


Zakład Gospodarki Komunalnej
 ul. Słowicza 59 43-400 Cieszyń
 NIP 548-260-67-54 REGON 241425780
 tel. 33 4794100
 fax 33 4794113
 Sąd Rejonowy w Bielsku-Białej VIII Wydział Gospodarczy
 KRS 0000347258
 DZIAŁ GOSPODARKI ŚCIEKAMI
 ul. Motkowskiego 27 43-400 Cieszyń
 tel./faks 33 8515444


Załącznik do pisma
 NS/445/2013 z dn. 12.04.2013r.


LEGENDA:

- proj. kanalizacja sanitarna
- ks — istn. kanalizacja sanitarna
- kd — istn. kanalizacja deszczowa
- w — istn. wodociąg
- g — istn. gazociąg
- t — istn. kabel teletechniczny
- eWN — istn. kabel eWN
- eNN — istn. kabel eNN
- CO — istn. sieć CO

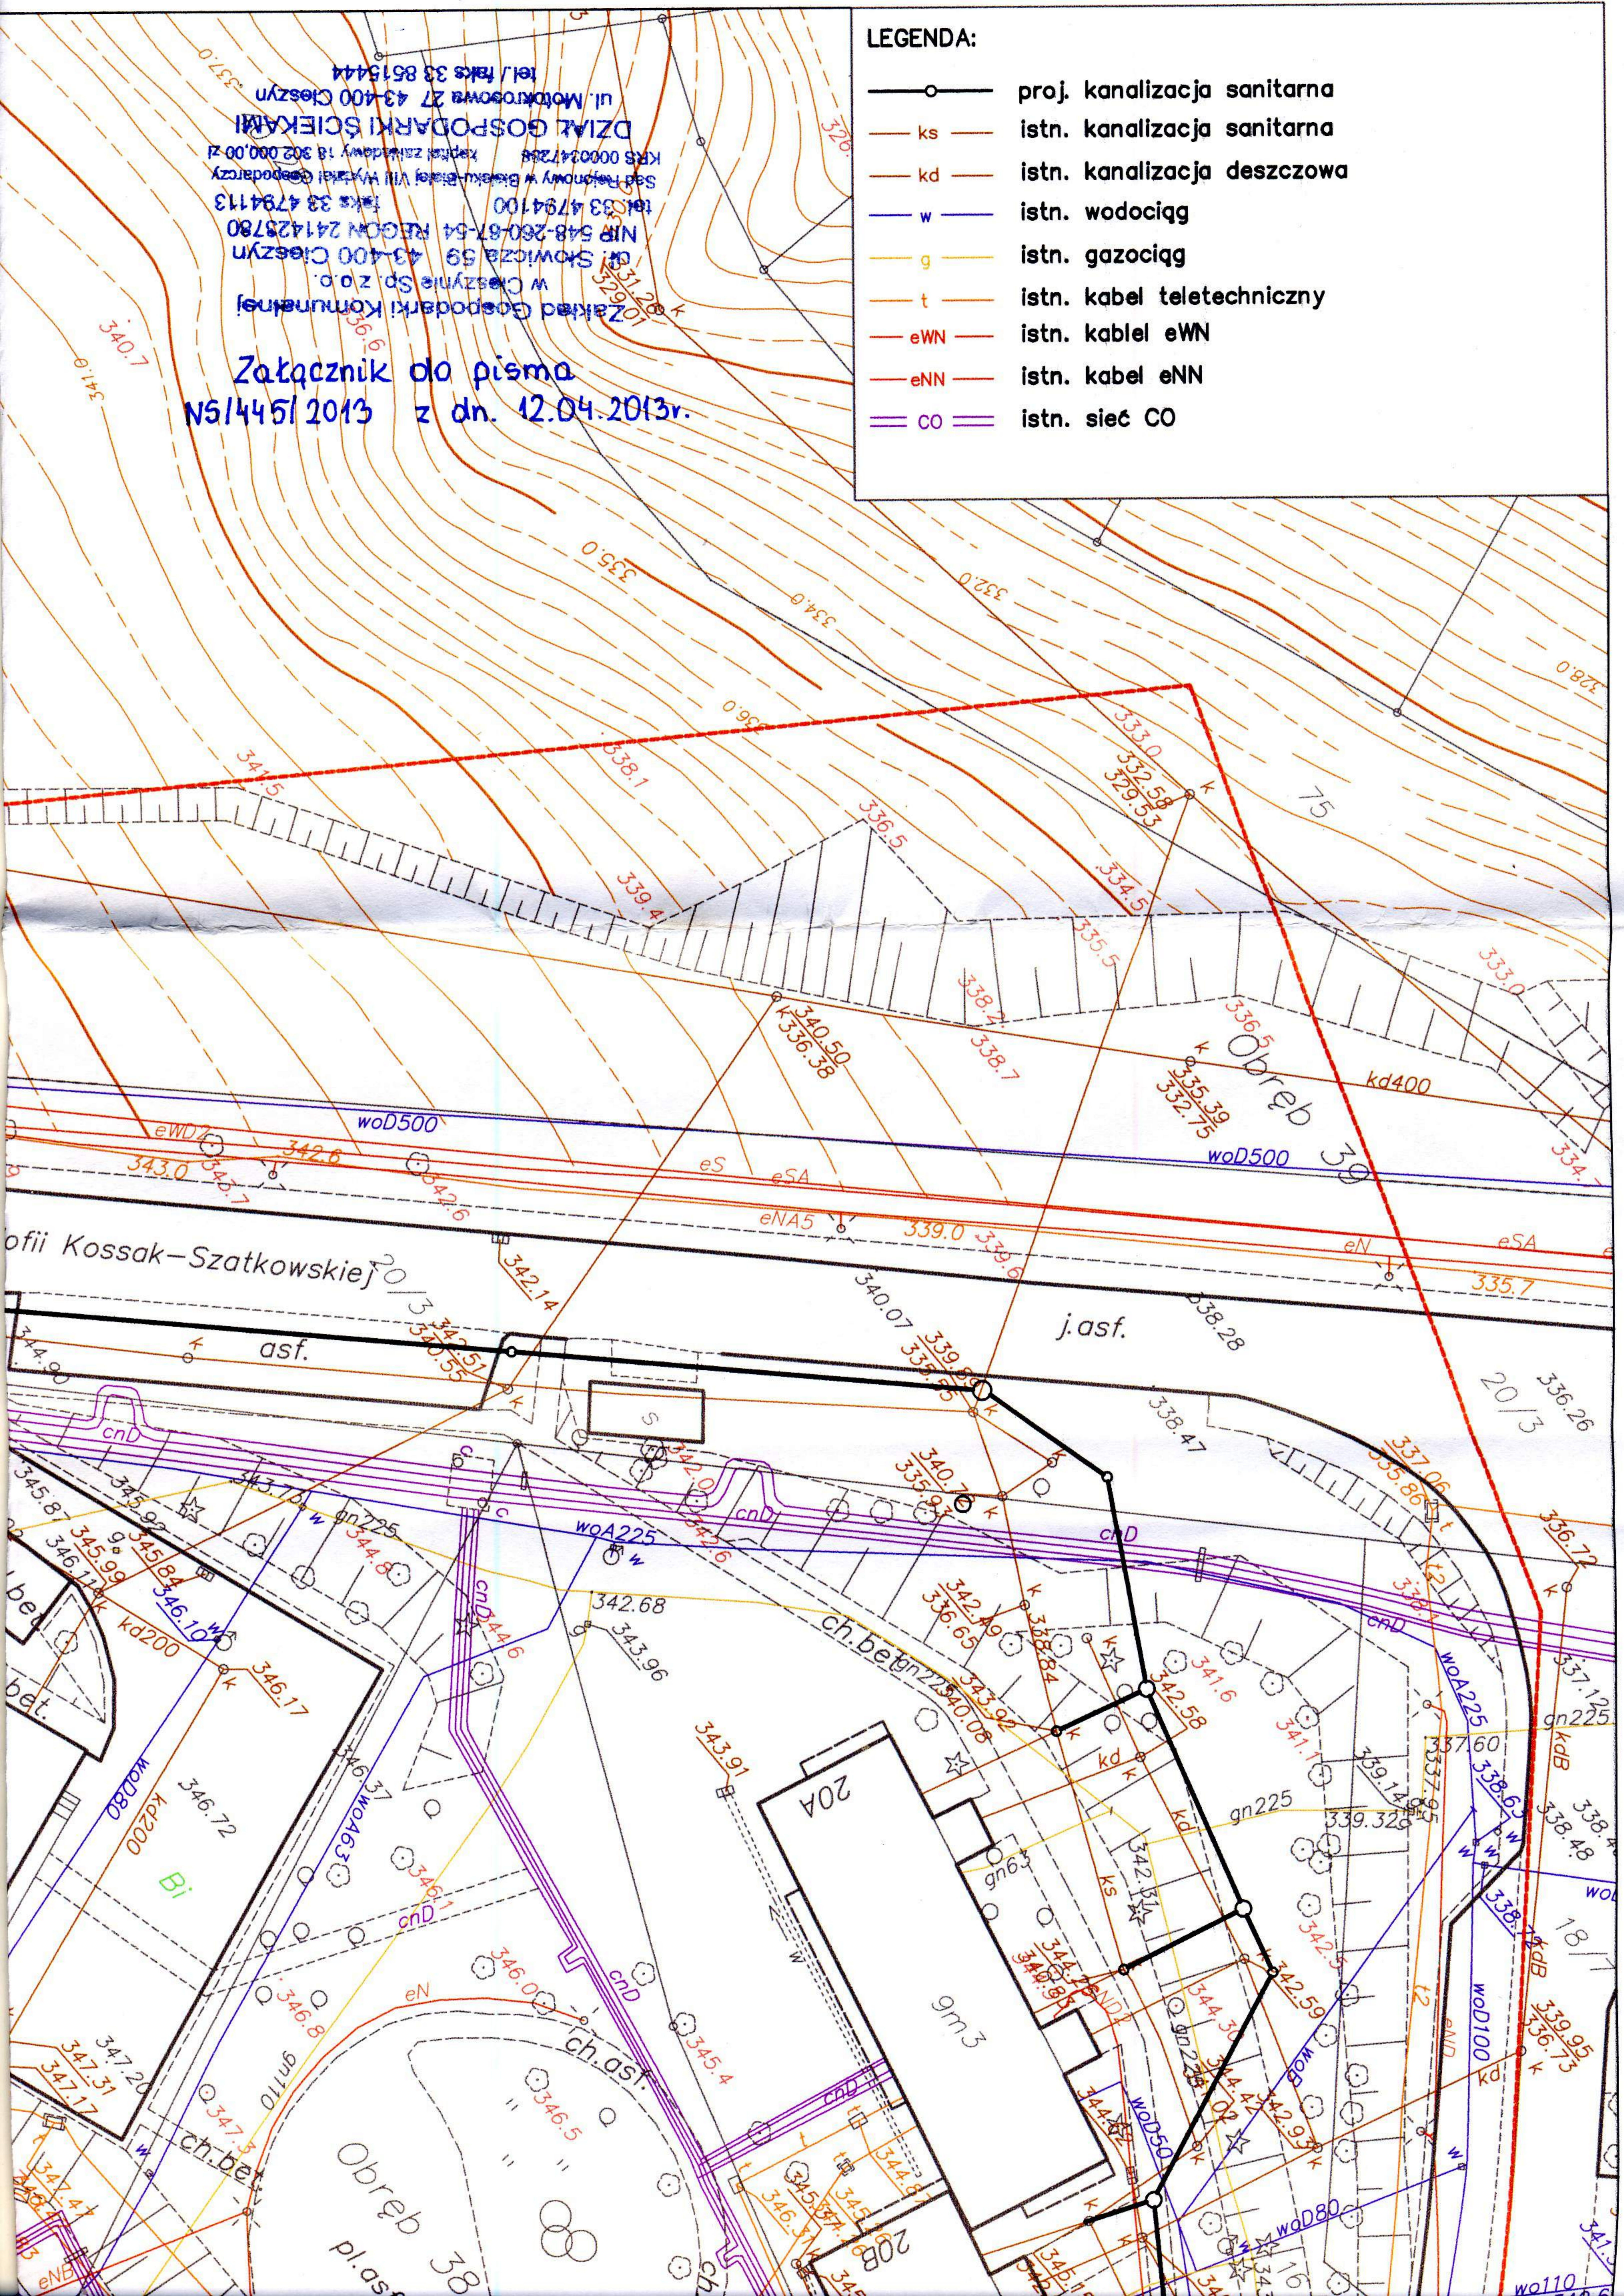

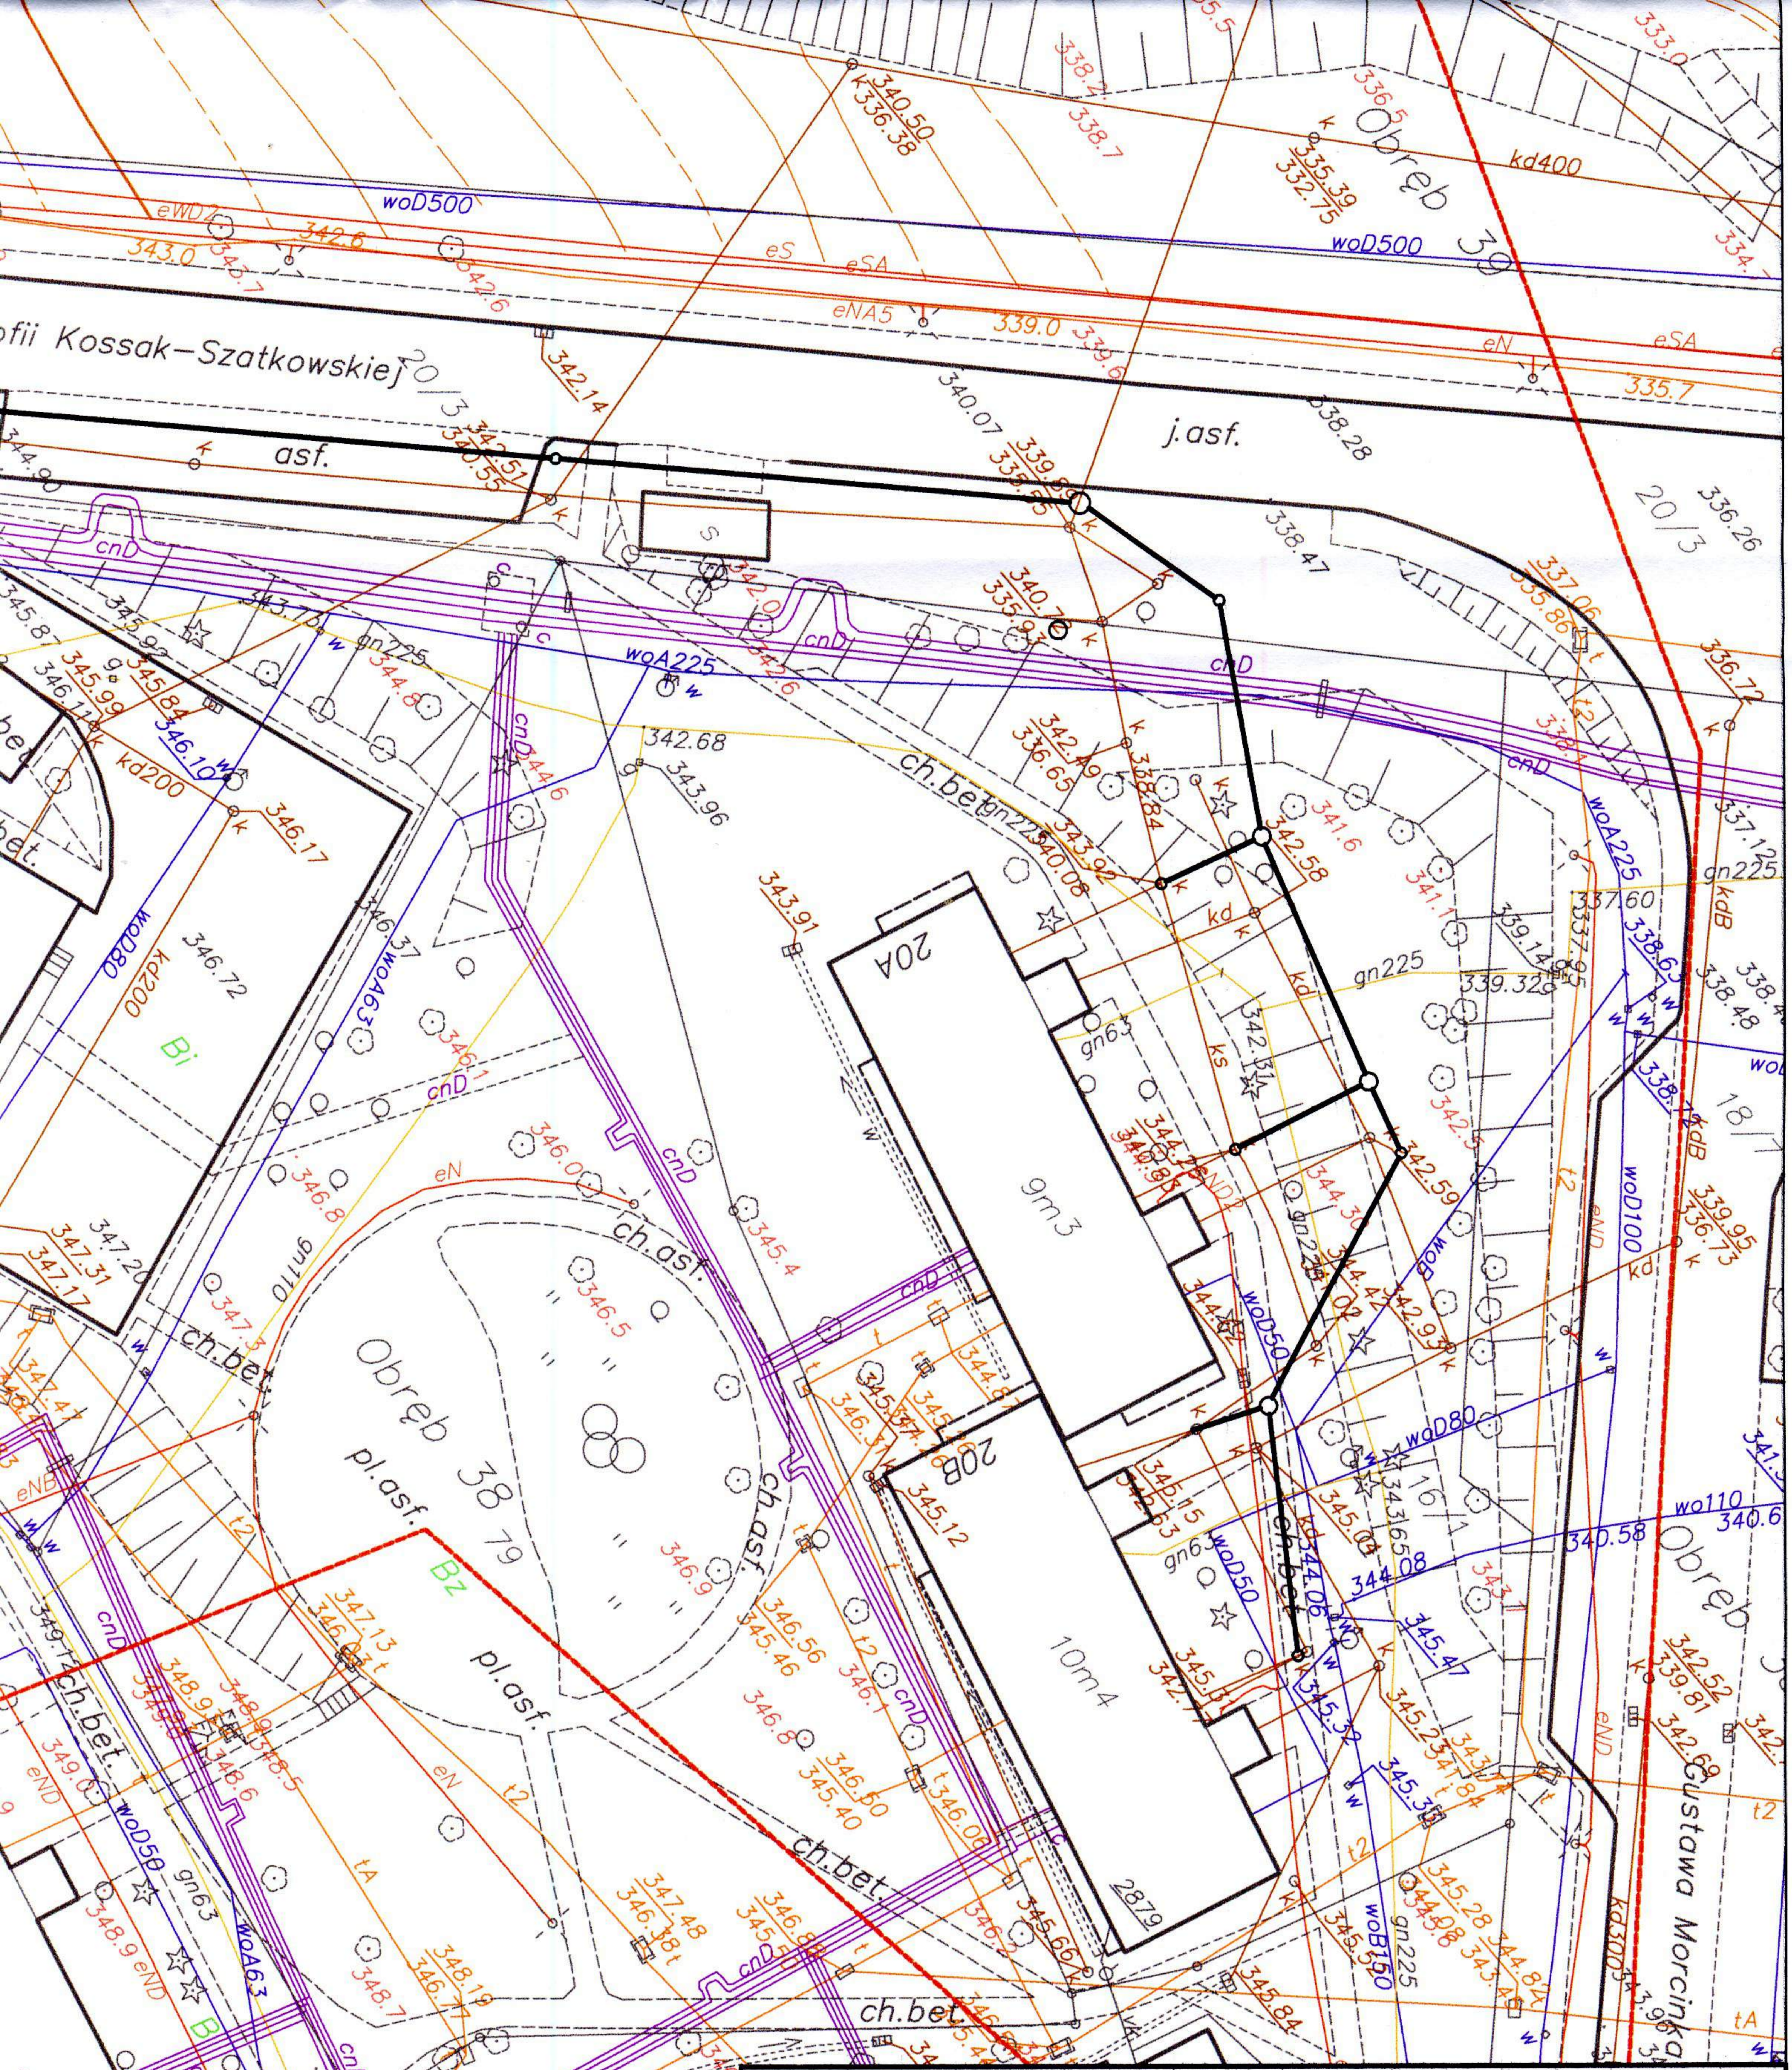

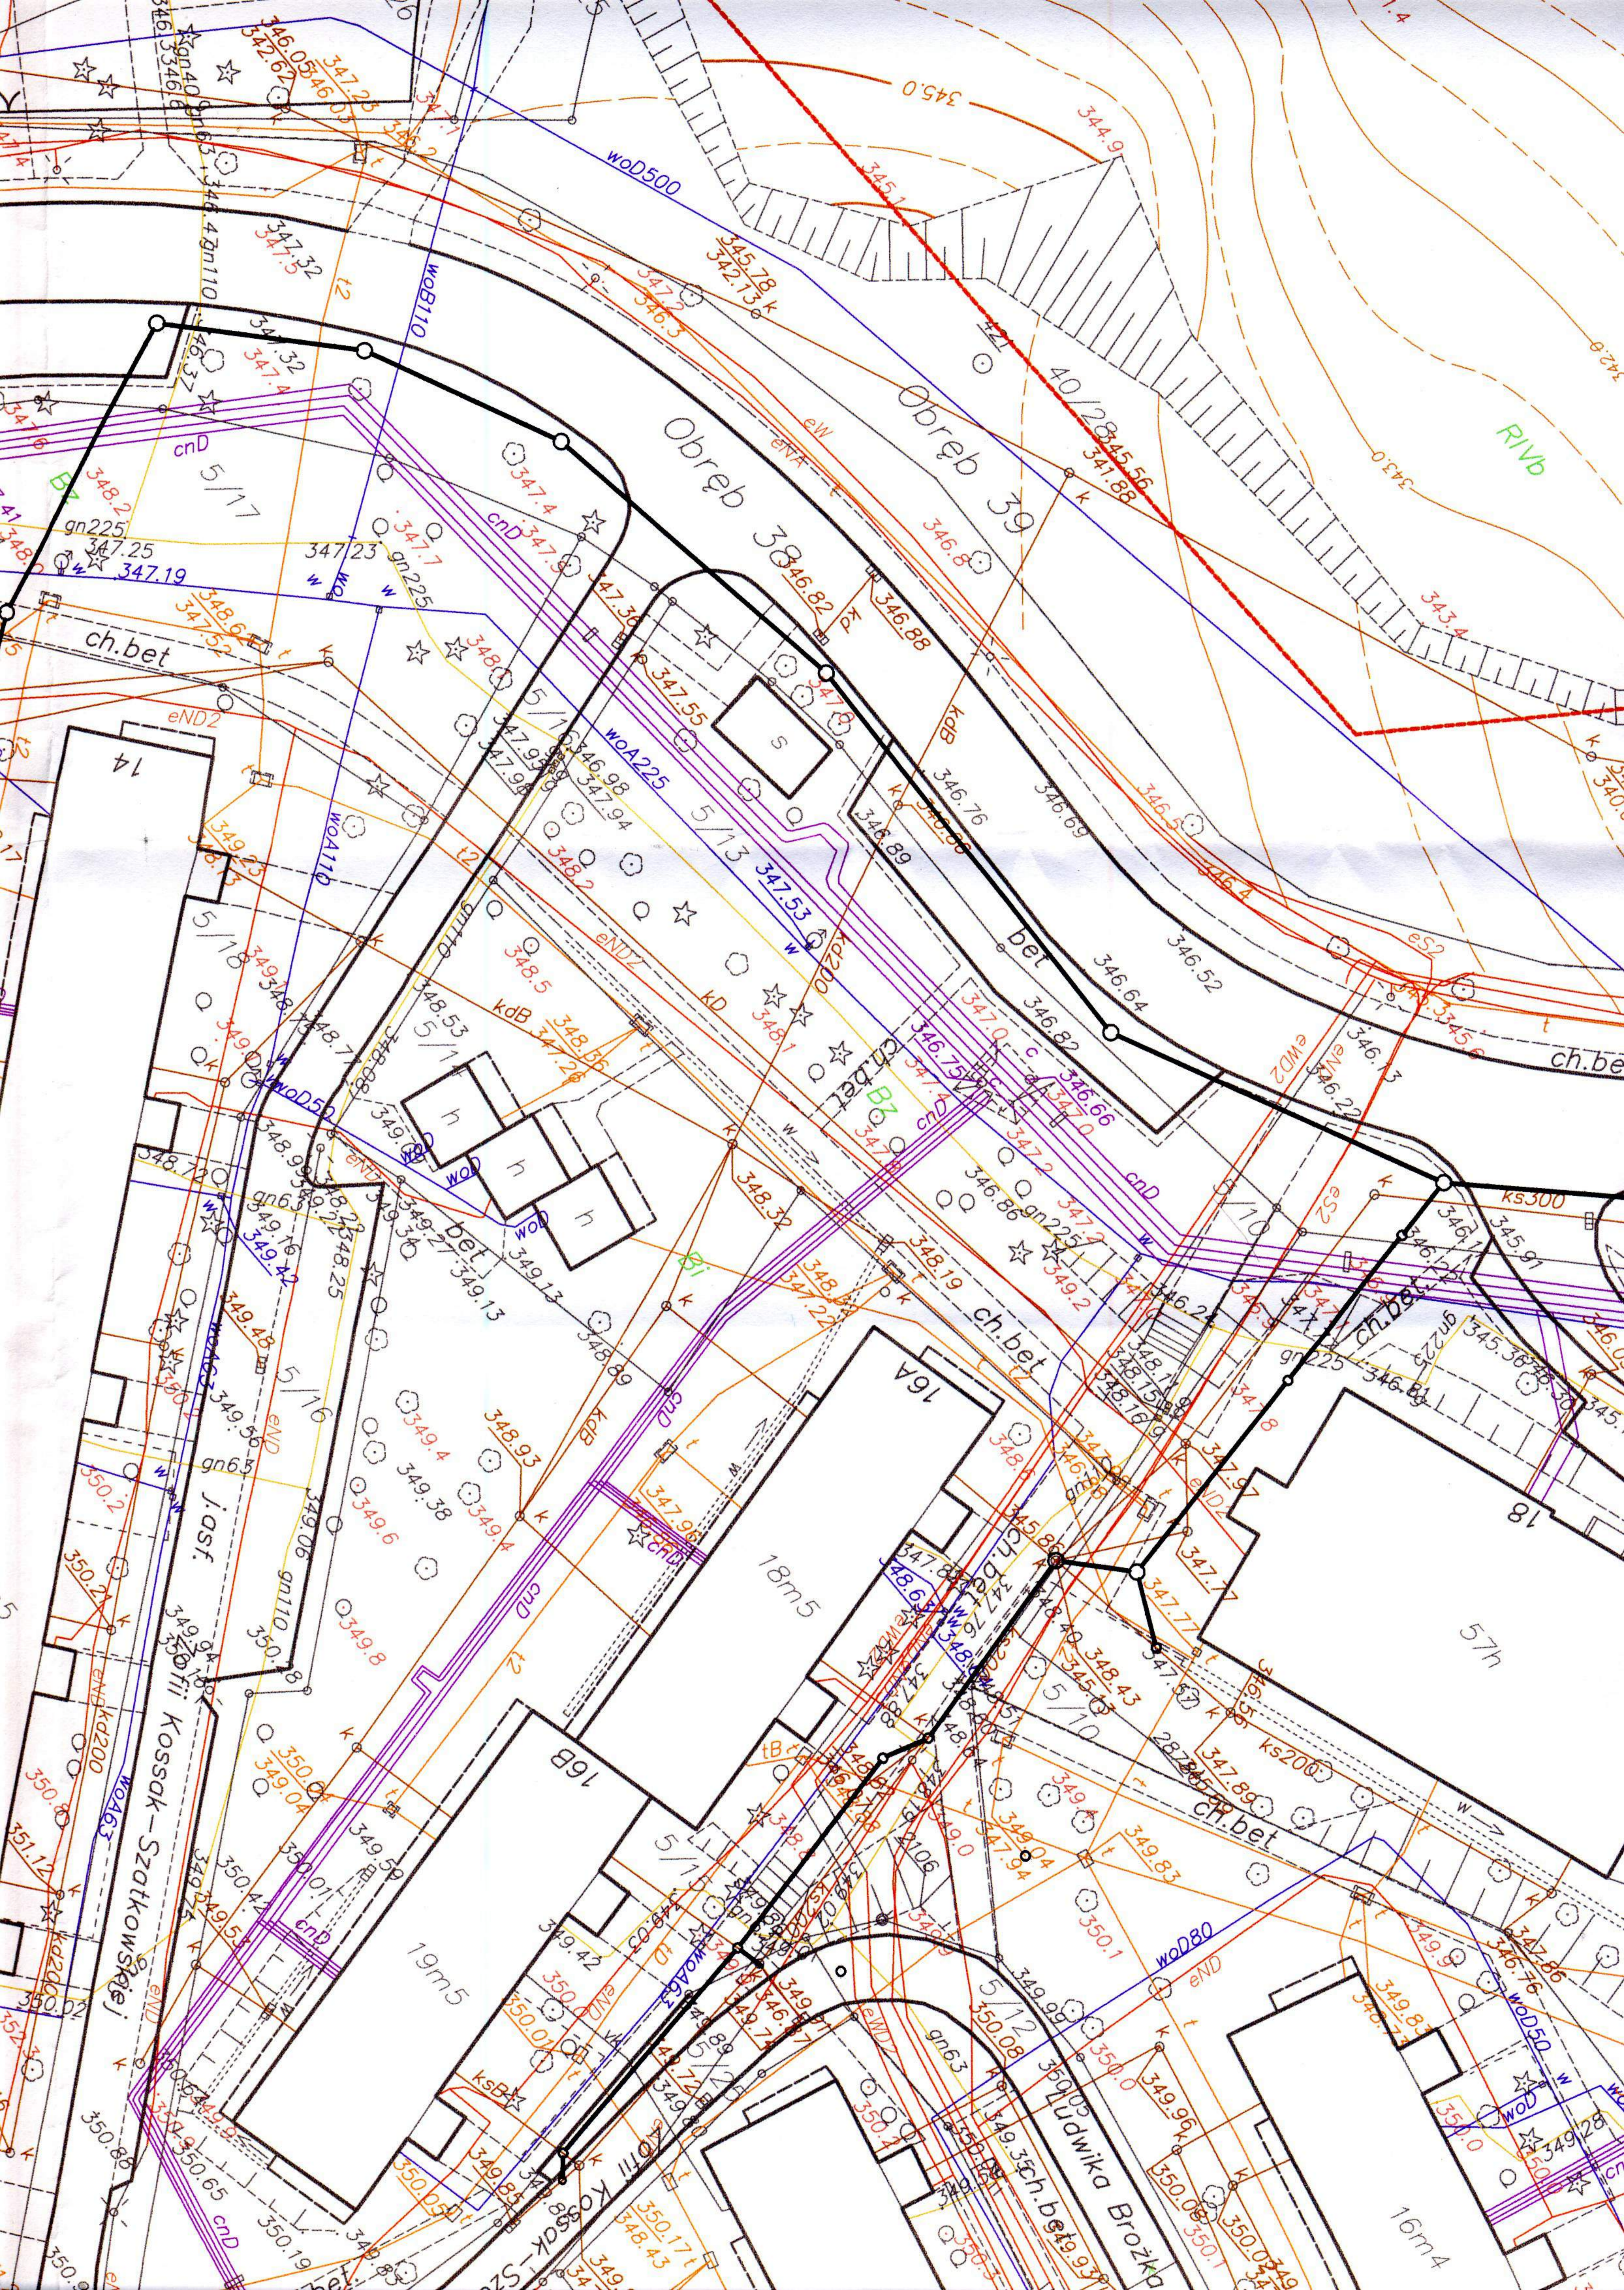

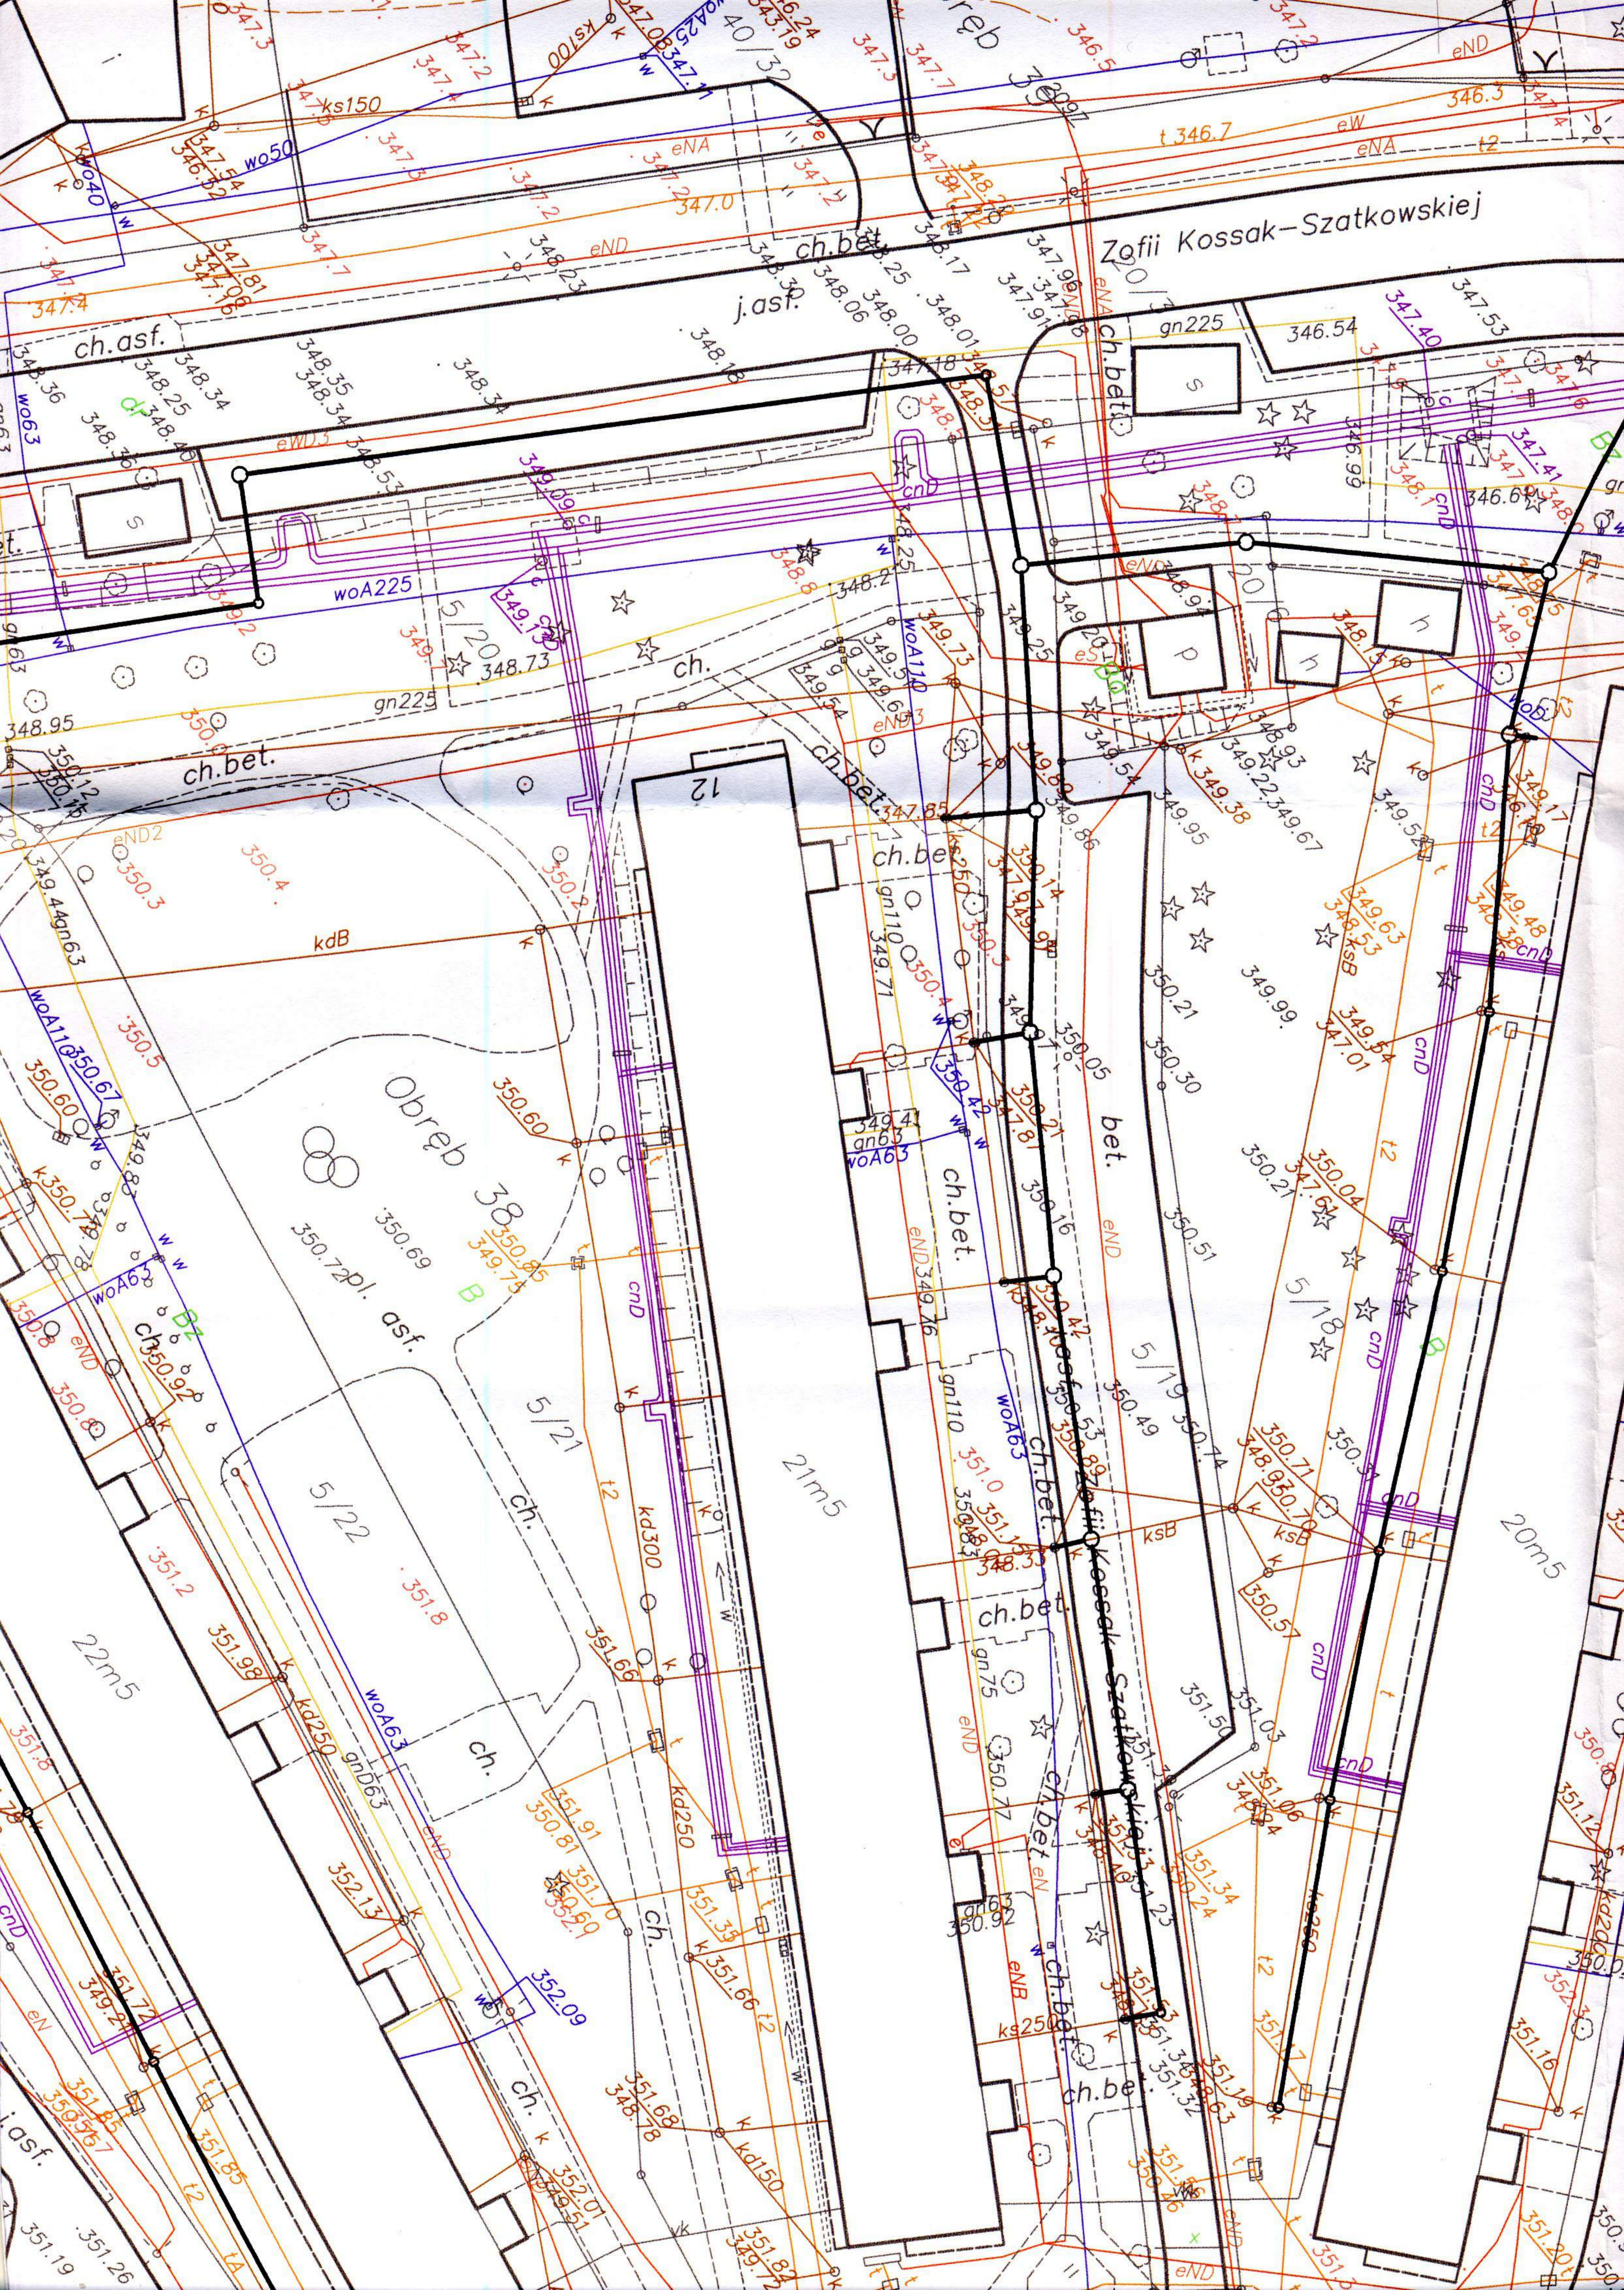

Zofii Kossak-Szatkowskiej

Obreb

ch. asf.

ch. bet.

ch. bet.

bet.

22m5

21m5

20m5

350.72pl. asf.

ch. bet.

ch. bet.

ch. asf.

ch.

ch. bet.

ch.

