

Katowice 19-11-2013

Telefonia Dialog sp. z o.o.  
50-136 Wrocław, Plac Jana Pawła II 1

**Adres do korespondencji:**  
**Telefonia Dialog sp. z o.o.**  
**Dział Utrzymania Usług**  
**40-265 Katowice, ul. Murckowska 18**

**HYDROEKO**

**Jerzy Jarzab**

**Ul. Mostowa 1**

**43-400 Cieszyn**

Nasz znak: E/S/13/1939/PT

Wasz znak:

### **Uzgodnienie branżowe**

**Dotyczy:** kanalizacji sanitarnej przy ul. Kossak-Szatkowskiej w Cieszynie.

W odpowiedzi na pismo z dnia 2013-11-08 firma TEL-GIS Services s.c. w imieniu Działu Utrzymania Telefonia Dialog Sp. z o.o., zwraca po uzgodnieniu plan sytuacyjny dotyczący: uzgodnienia wskazanego terenu.

Na plan naniesiono przebieg sieci teletechnicznej. Informujemy, że naniesione na załączony plan sytuacyjny przebiegi urządzeń telekomunikacyjnych mają charakter orientacyjny i nie stanowią podstawy do prowadzenia robót ziemnych. W związku z tym, aby zapobiec ewentualnym uszkodzeniom należy dla dokładnego ich usytuowania w terenie wykonać przekopy kontrolne pod nadzorem technicznym przedstawiciela Dialogu. W przypadku uszkodzenia urządzeń dochodzić będziemy odszkodowania z tytułu kosztów naprawy i utraty wpływów wskutek przerw w pracy łączy telekomunikacyjnych. Jednocześnie zastrzegamy się, że wszelkie skrzyżowania i zbliżenia z kablami Dialog należy wykonać przy zachowaniu obowiązujących przepisów i norm, a szczególnie przepisów prawa budowlanego. Prace w pobliżu urządzeń Dialog prowadzić bez użycia sprzętu mechanicznego. Skrzyżowania z siecią Netii zabezpieczyć rurą dwudzielną typu AROT $\varnothing$ 160. Ważność uzgodnienia łącznie z uzgodnieniem na planie ustala się na okres jednego roku.

#### Załącznik:

1. uzgodniony plan sytuacyjny.

Przedstawiciel Telefonia Dialog sp. z o.o.




TEL-GIS SERVICES S.C. **TEL-GIS**  
43-602 Jaworzno, ul. Gagarina 2/2 SERVICES S.C.  
NIP: 632-197-39-56 Regon: 241185576  
Tel. 632-421-019 504-231-288



Więcej możliwości...

801 700 700 | dialog.pl

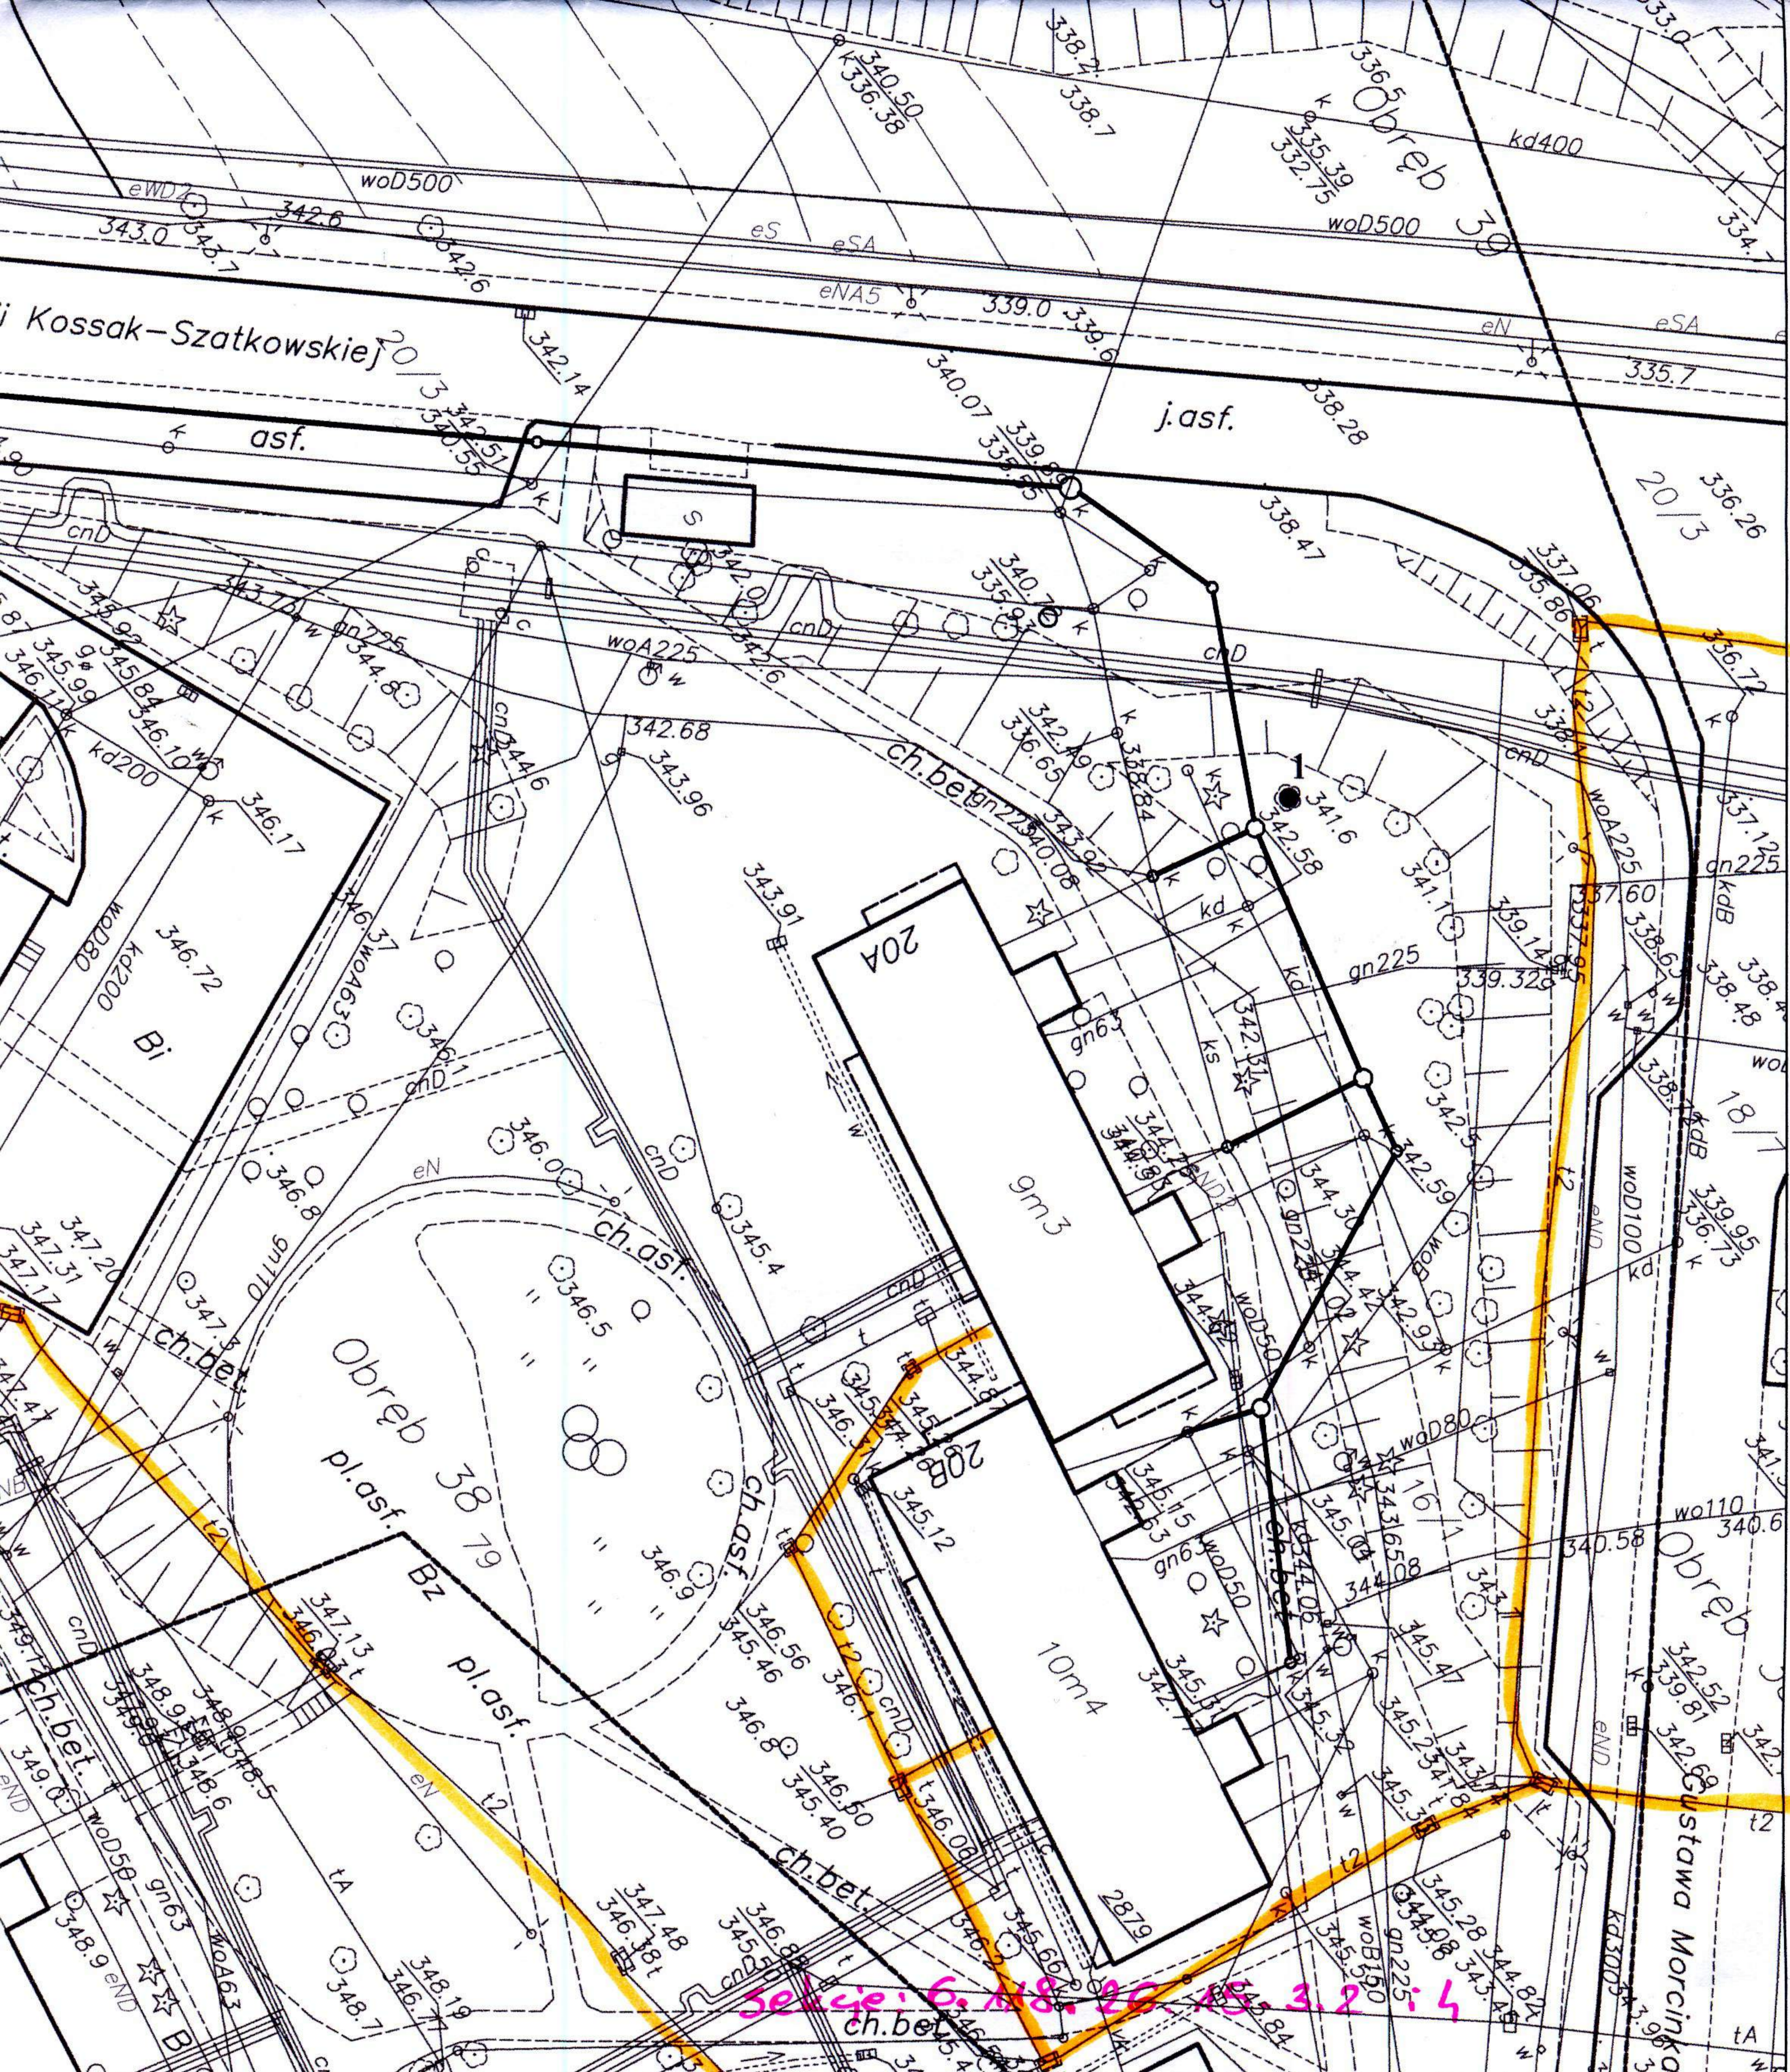


<b>HYDROEKO Jerzy Jarzab</b> 43-400 Cieszyn, ul. Mostowa 1			
Projektował: mgr inż. J. Jarzab upr.nr 570/01 Kt		Inwestor: Zakład Gospodarki Komunalnej Sp.zo.o. ul. Słowicza 59, 43-400 Cieszyn	
Sprawdził: mgr inż. A. Jarzab upr.nr 359/01 Kt		Temat: Projekt budowlano-wykonawczy budowy i przebudowy sieci kanalizacji sanitarnej na osiedlu Podgórze w Cieszynie	
		Tytuł rys.: <b>Projekt zagospodarowania terenu</b>	
Data: 04.2013	Nr zlec.:	Skala: 1:500	Nr rys.: <b>2</b>

TELERIS SERVICES S.C.  
 43-617 Jaworzno, ul. Gagarina 2/2  
 NIP: 652-97-39-56 Regon: 241185576  
 Tel: 665-421-019, 504-231-288

13/131/1538/15  
 Projektant

Sekcje: 6, 18, 20, 22, 3, 2, 4



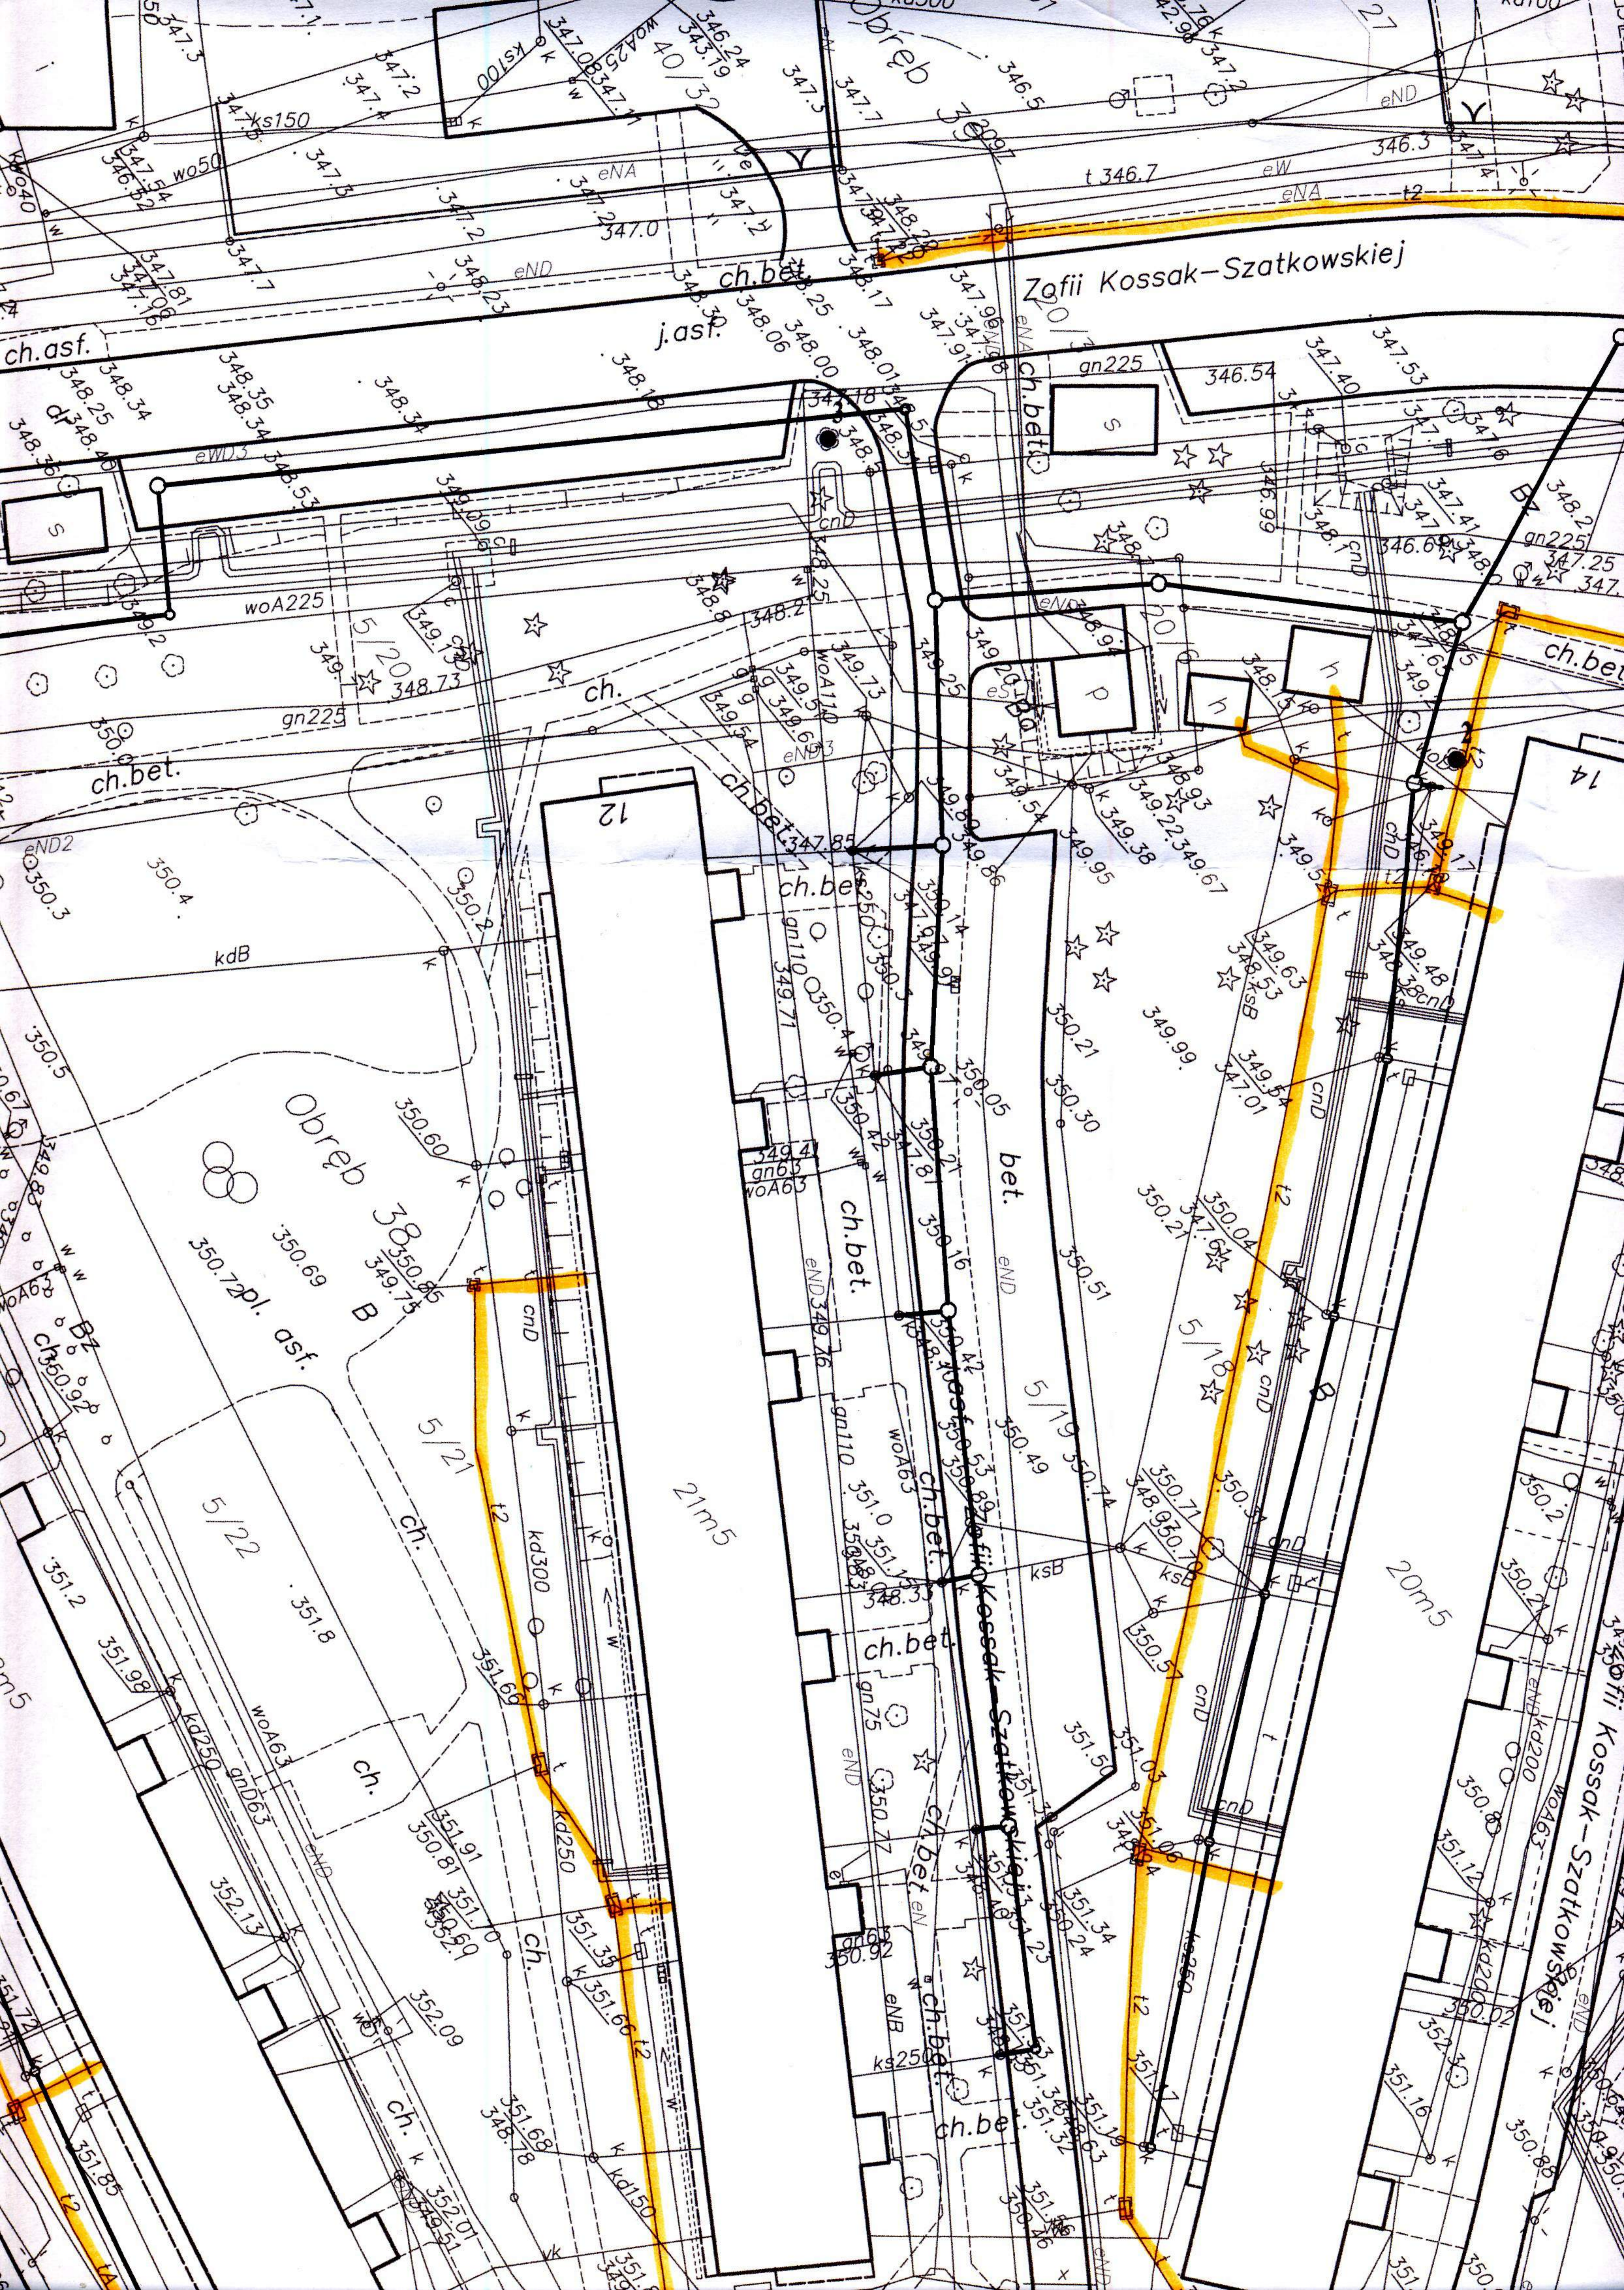

Zofii Kossak-Szatkowskiej

ch. bet.

j. asf.

ch. asf.

Obreb

ch. bet.

bet.

ch. asf.

21m5

20m5

ch. bet.

ch. bet.

ch. bet.

Zofii Kossak-Szatkowskiej

