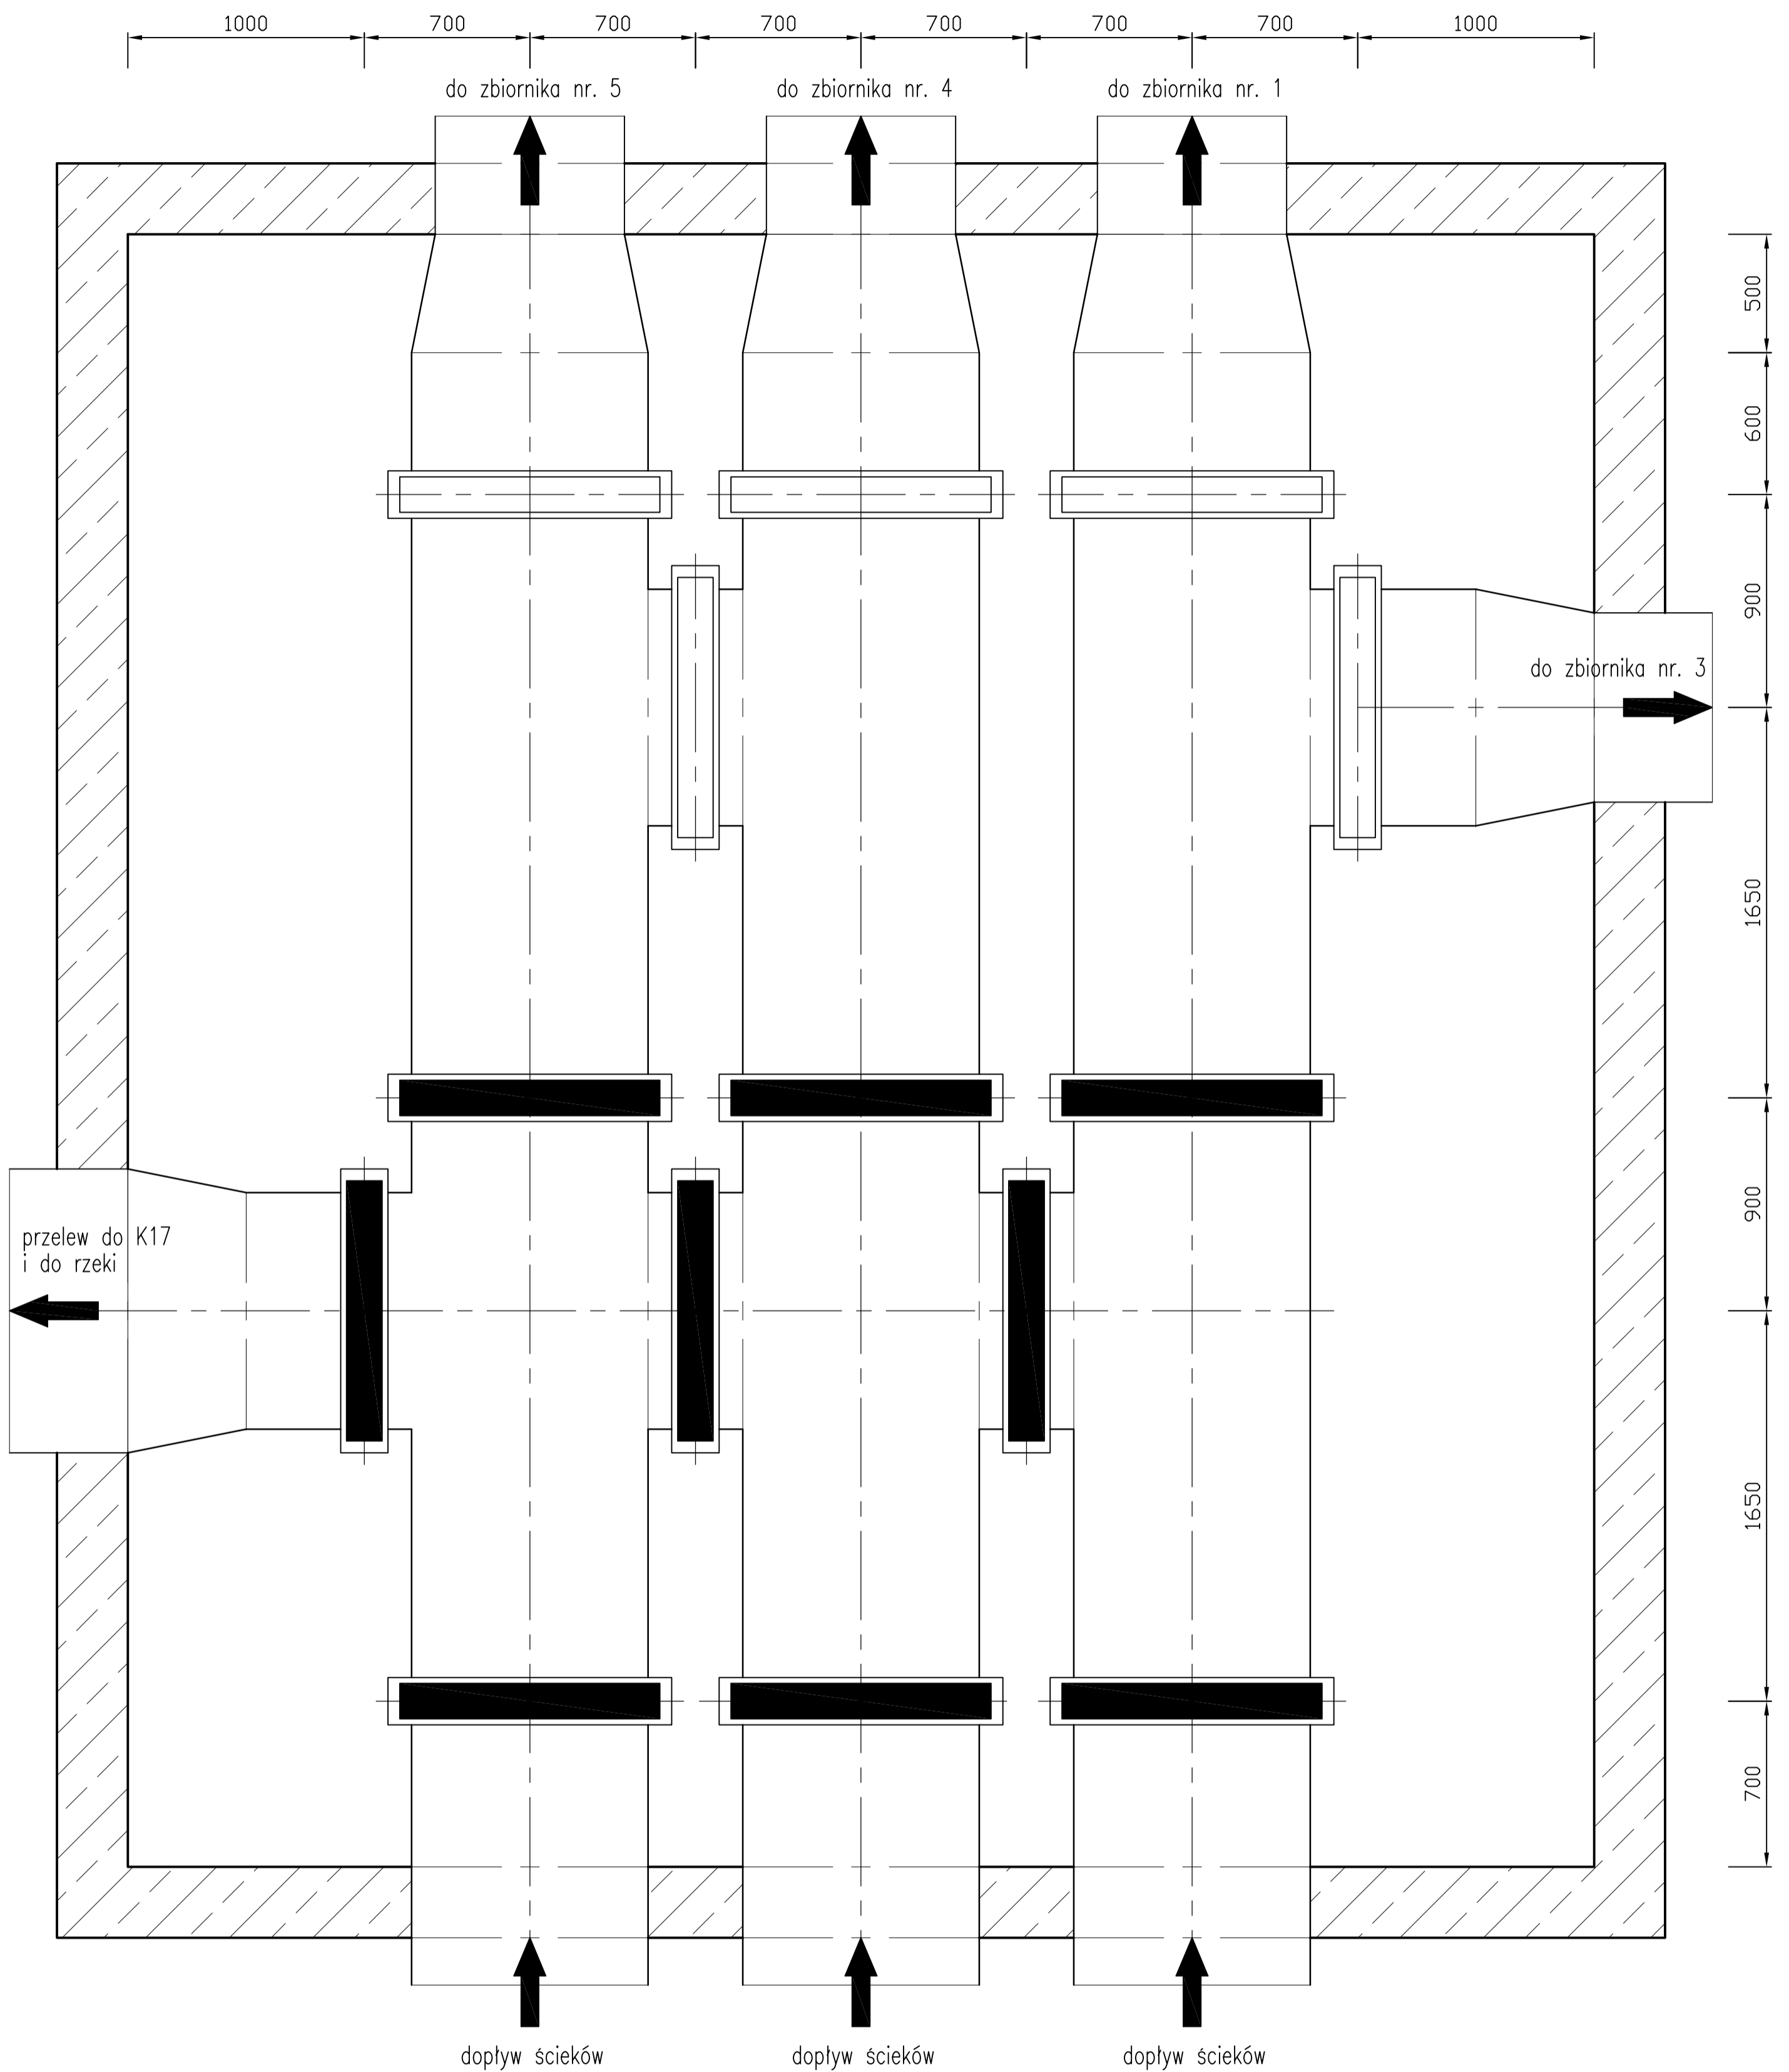
 


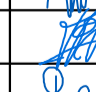
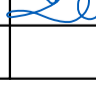
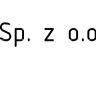



**KOMORA K2
RZUT Z GÓRY**



-  zastawka istniejąca do zaadaptowania pod zamknięcie szandorowe
-  zastawka nowa z napędem elektrycznym

Zadanie inwestycyjne: KONCEPCJA MODERNIZACJI CZĘŚCI MECHANICZNEJ OCZYSZCZALNI ŚCIEKÓW W CIESZYNIE						
Obiekt:	Część mechaniczna Oczyszczalni Ścieków w Cieszynie	Skala 1:20	Data	Nazwisko	Uprawnienia	Podpis
Przedmiot rysunku: KOMORA K2 RZUT GŁÓWNY WARIANT 2	Projektant	12.2014	D. KOŚCIAŃSKI	409/02		
	Opracował	12.2014	M. KITA			
	Sprawdz.	12.2014	A. HAWRYLEWICZ	SLK/0047 POOS/04		
	Kierownik	12.2014	D. KOŚCIAŃSKI	409/02		
Stadium	Zmiana					
Zamawiający: Zakład Gospodarki Komunalnej w Cieszynie Sp. z o.o. ul. Słowicza 59, 43-400 Cieszyn						
Branża: TECHNOLOGIA	Nr rysunku: D-609-T-000-010-A	Nr umowy: 609/2014				
 BIURO PROJEKTÓW GOSPODARKI WODNO-ŚCIEKOWEJ "HYDROSAN" Sp. z o.o. 44-101 GLIWICE, UL. SIENKIEWICZA 10, TEL. 32 231 00 81						