



HALA KRAT  
OCZYSZCZALNIA ŚCIEKÓW W CIESZYŃNIE


RZUT

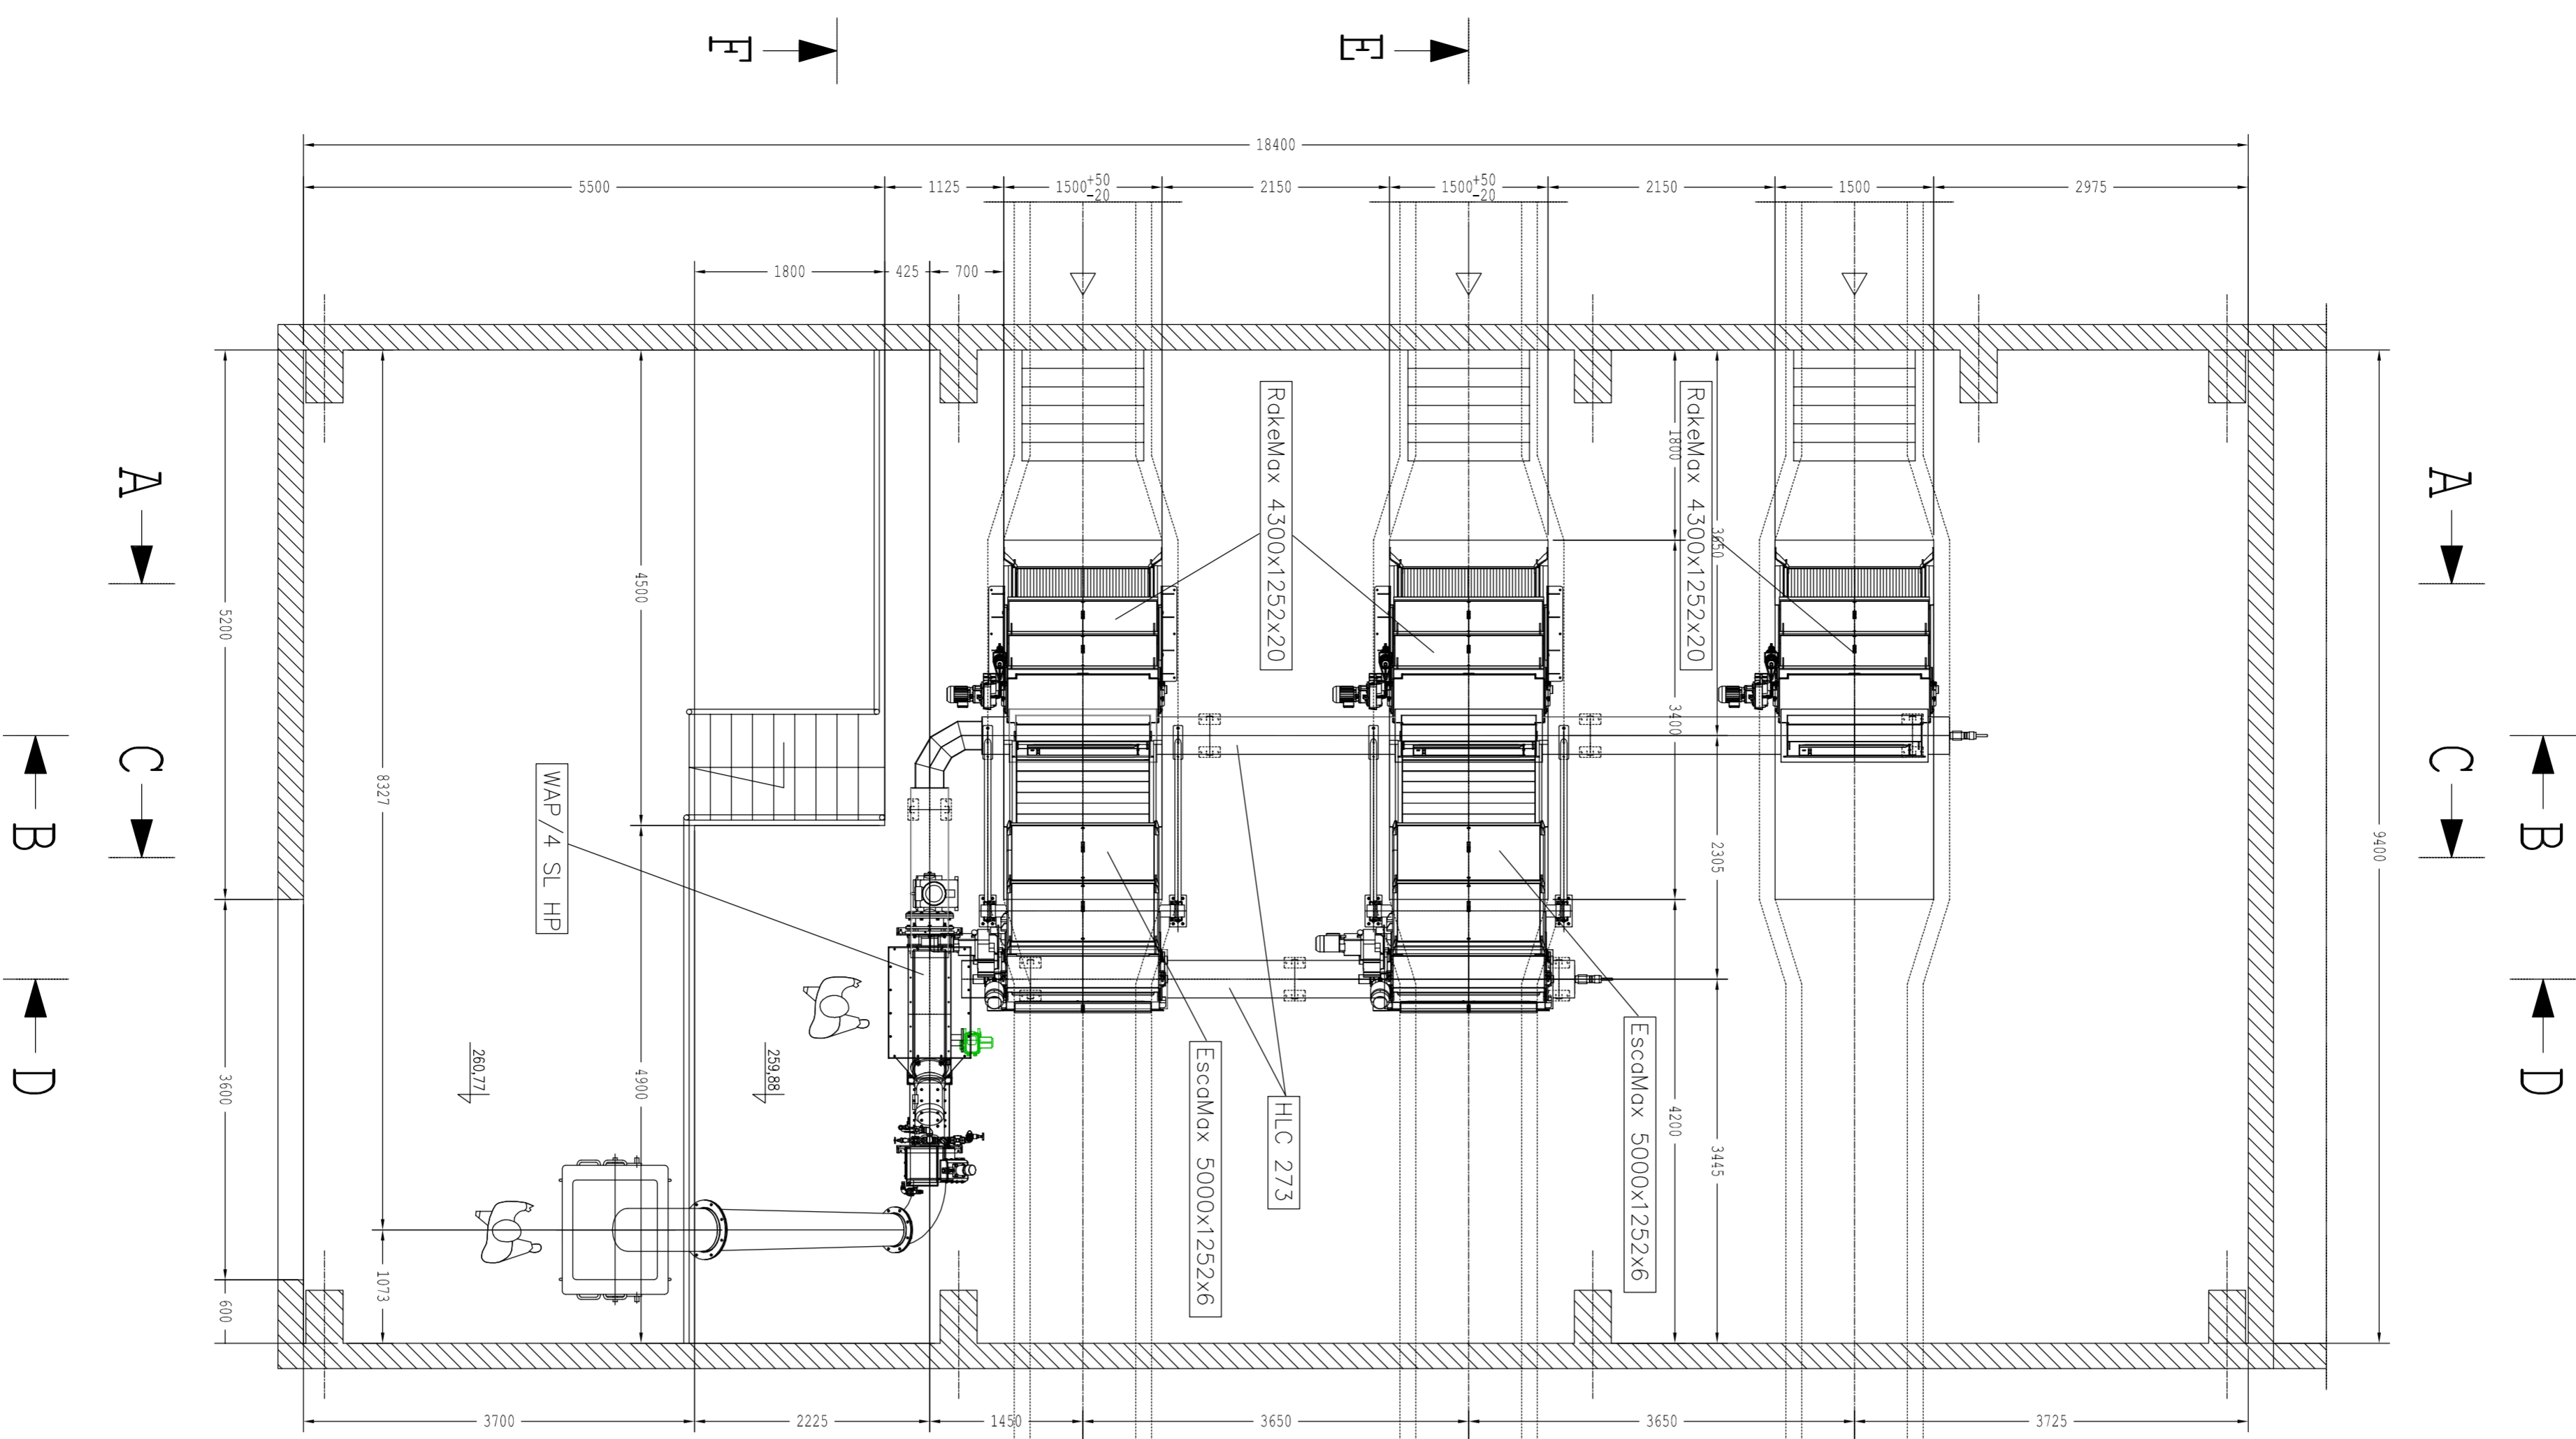


PRZEKRÓJ A-A

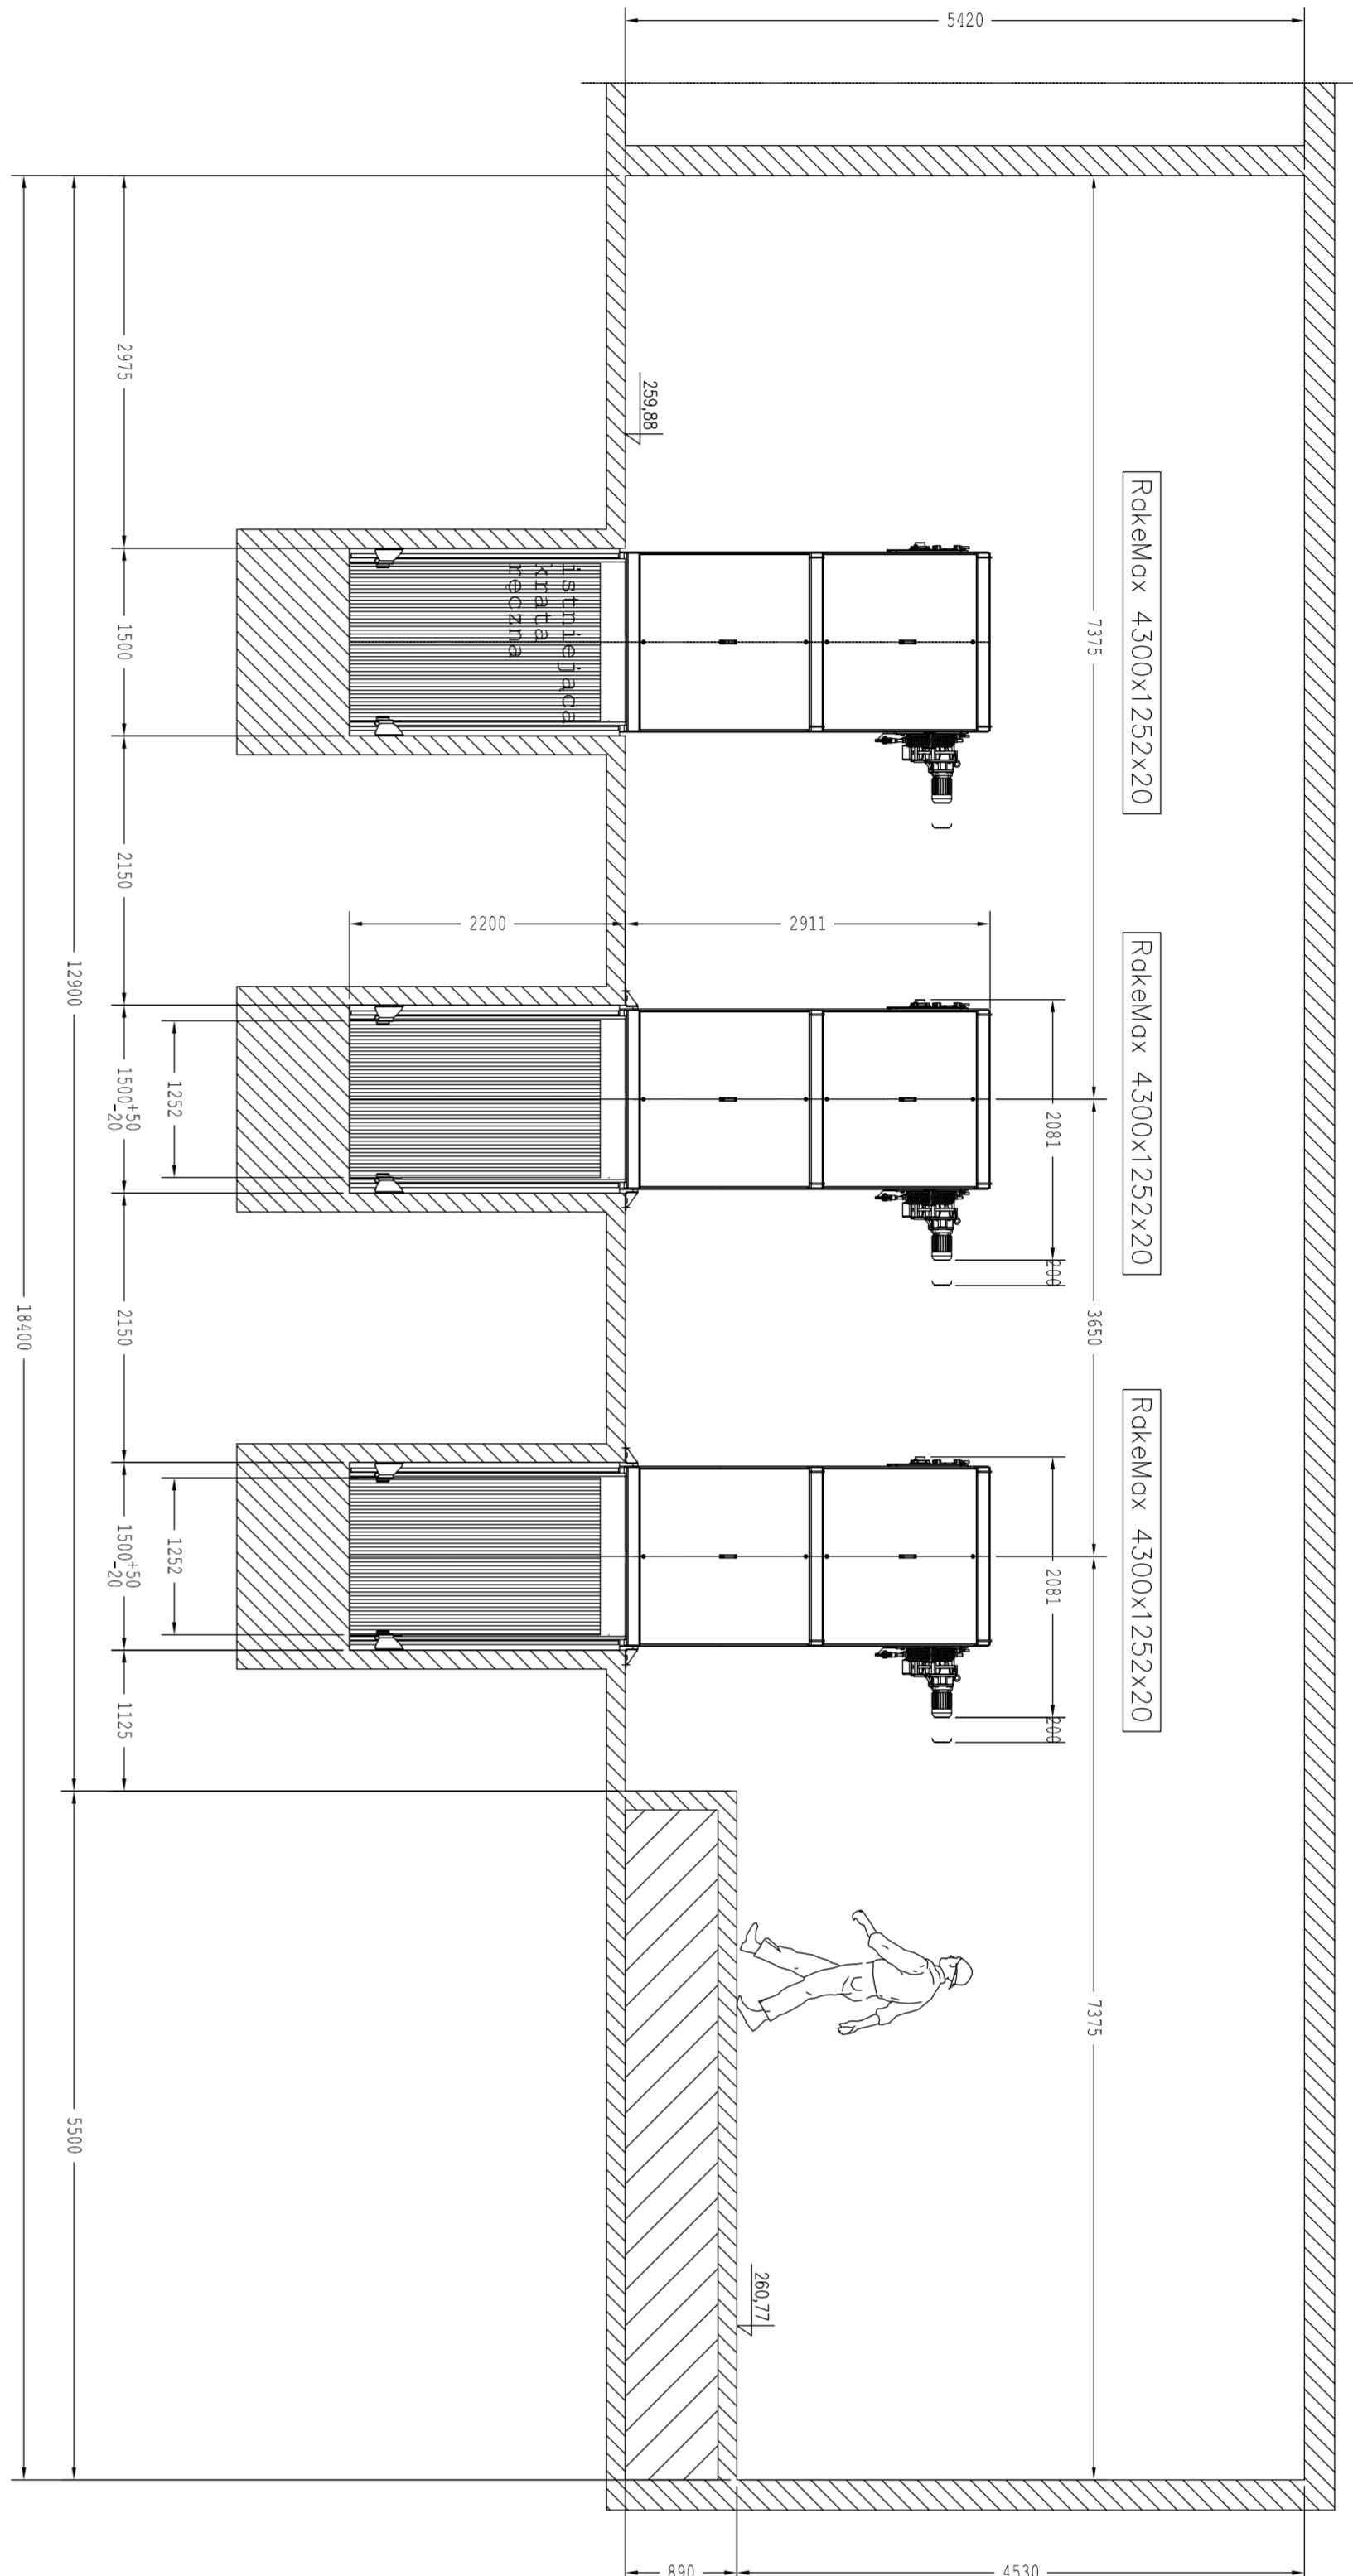


PRZEKRÓJ B-B

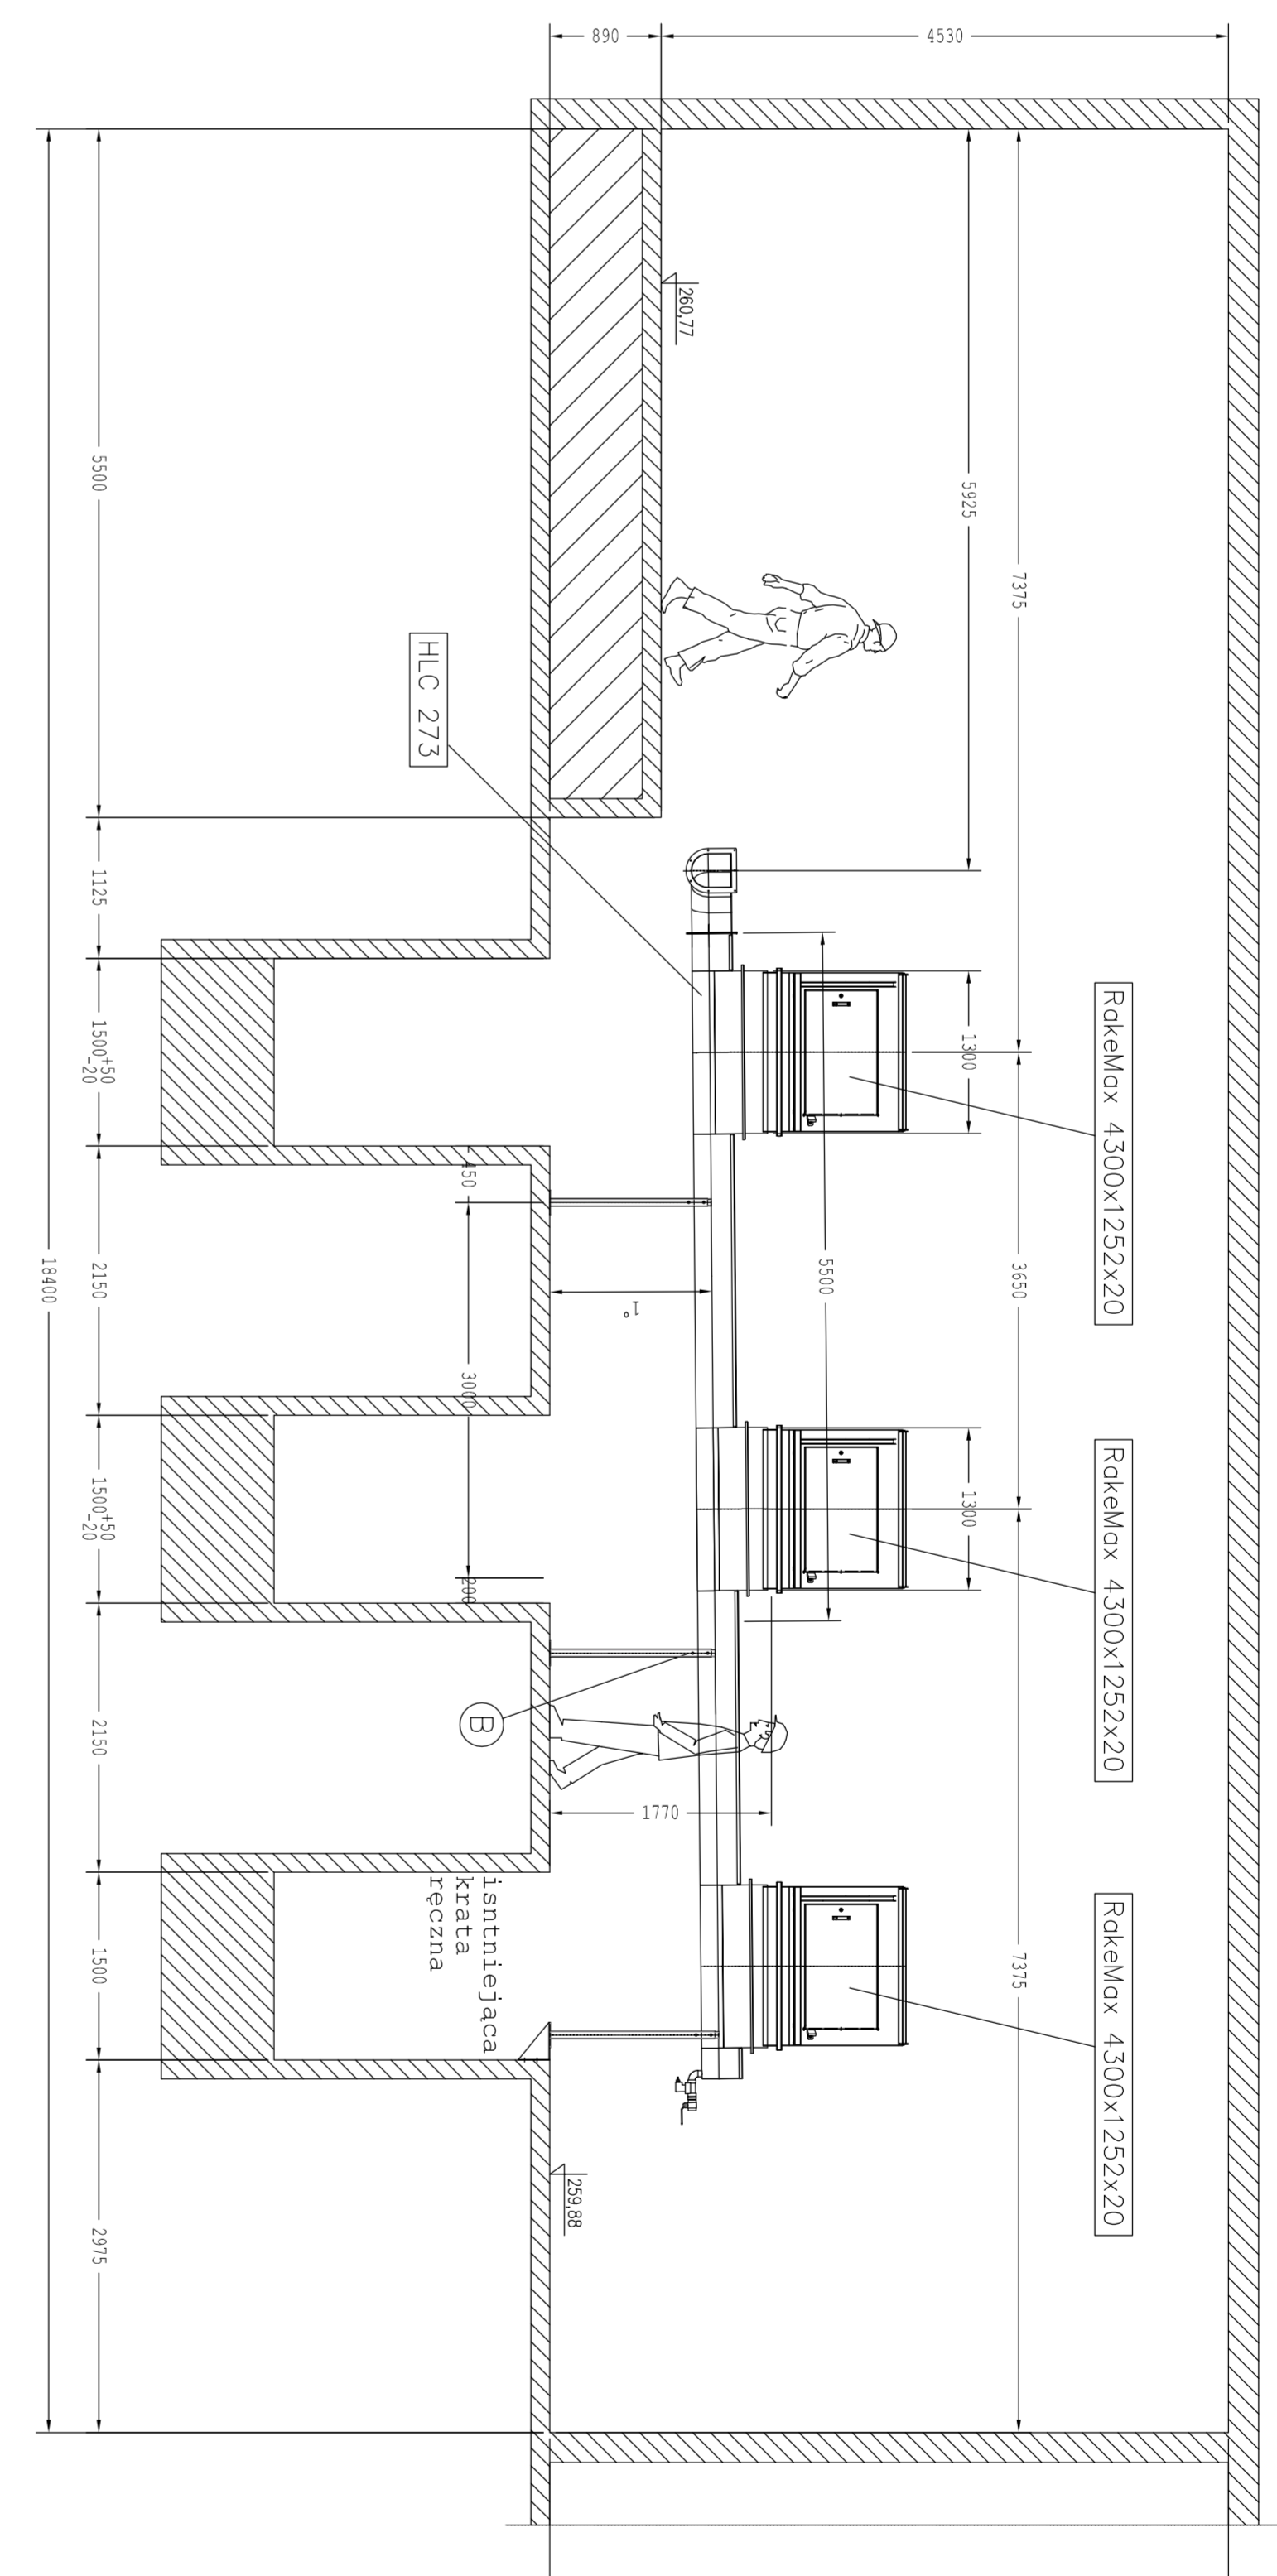


PRZEKRÓJ E-E

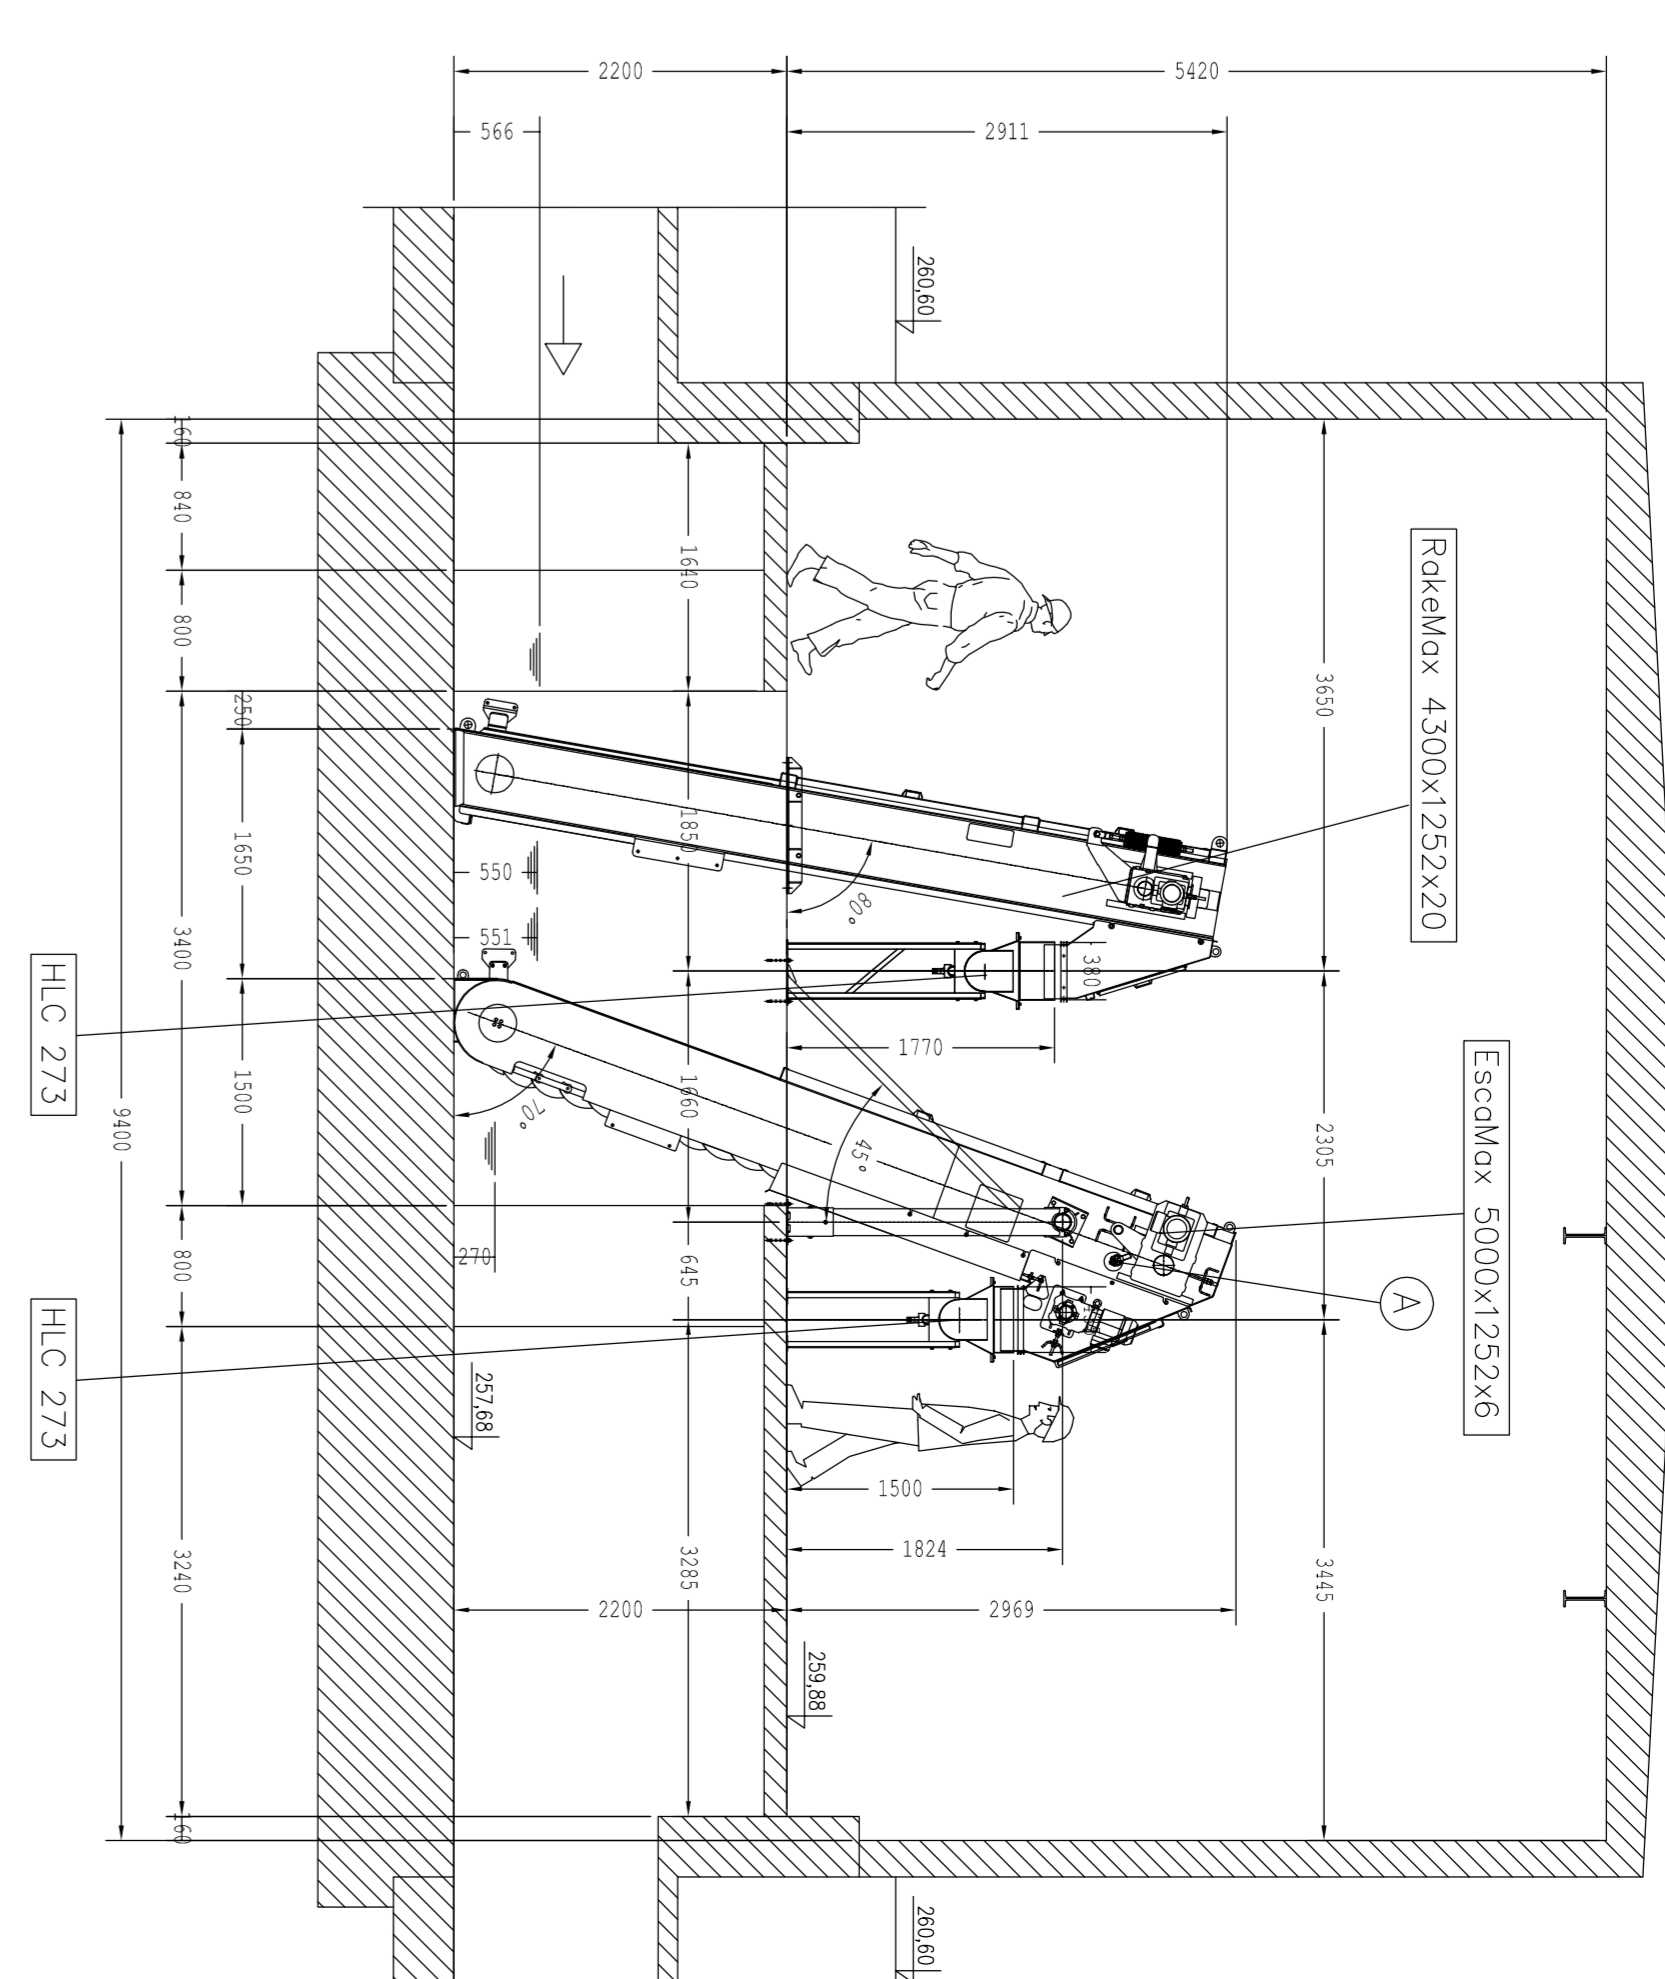


PRZEKRÓJ C-C

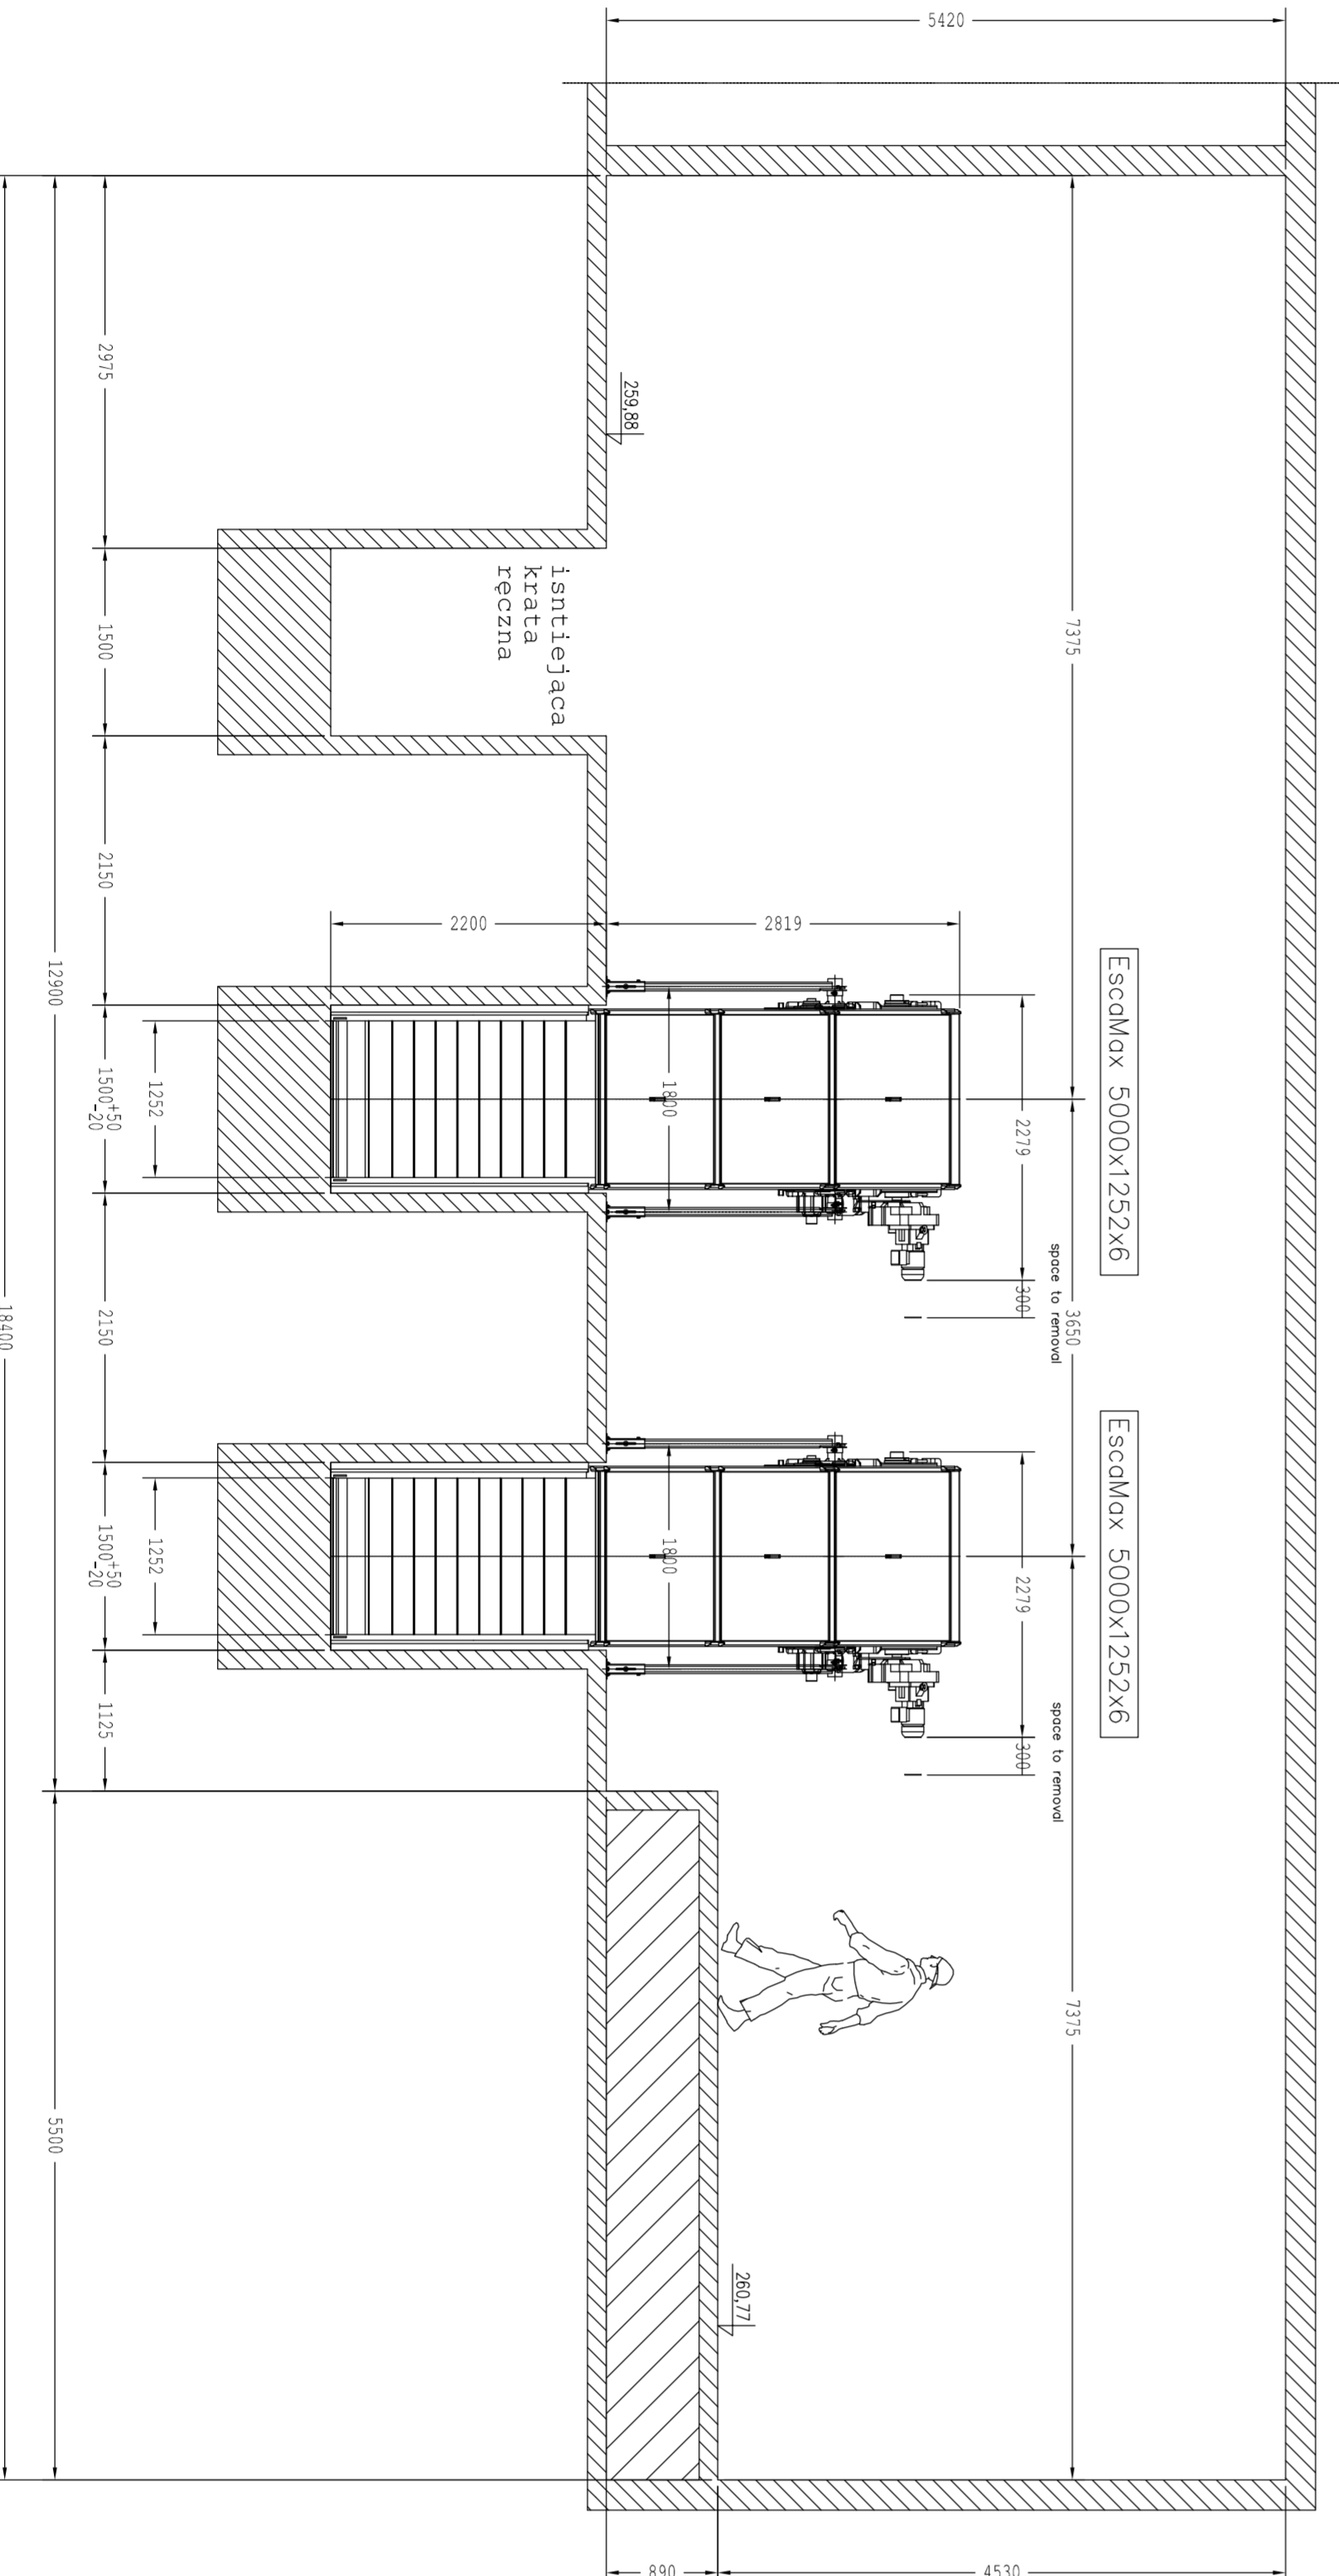

PRZEKRÓJ D-D

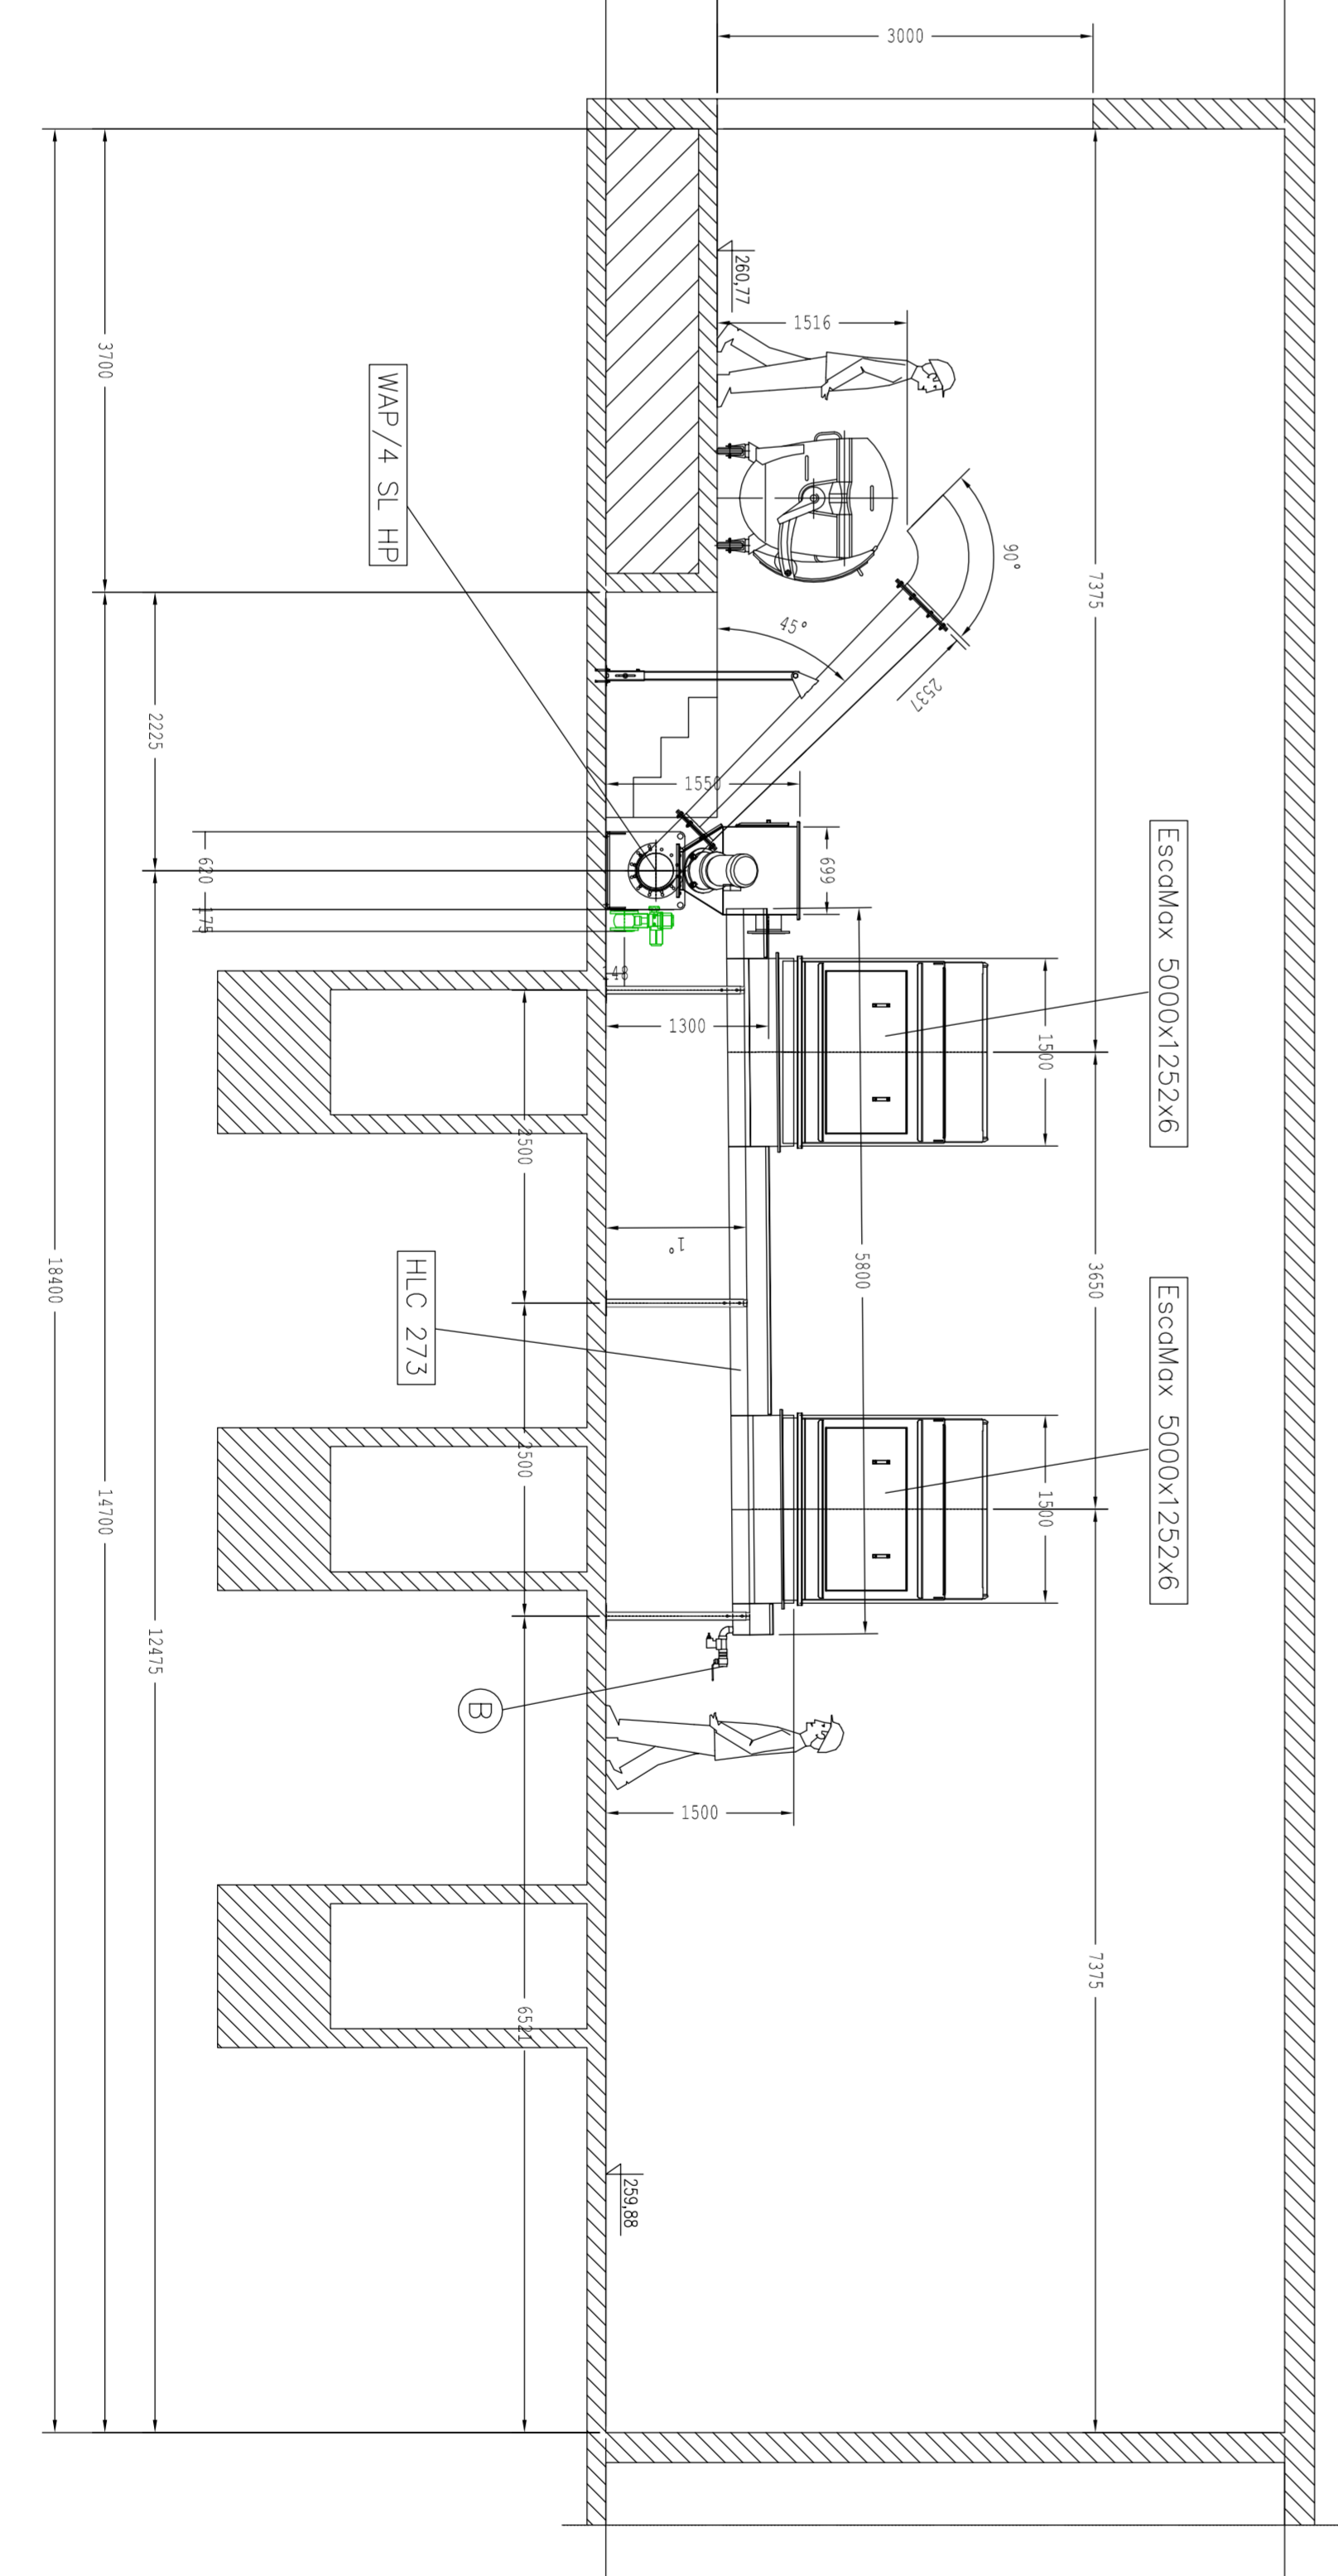

PRZEKRÓJ F-F

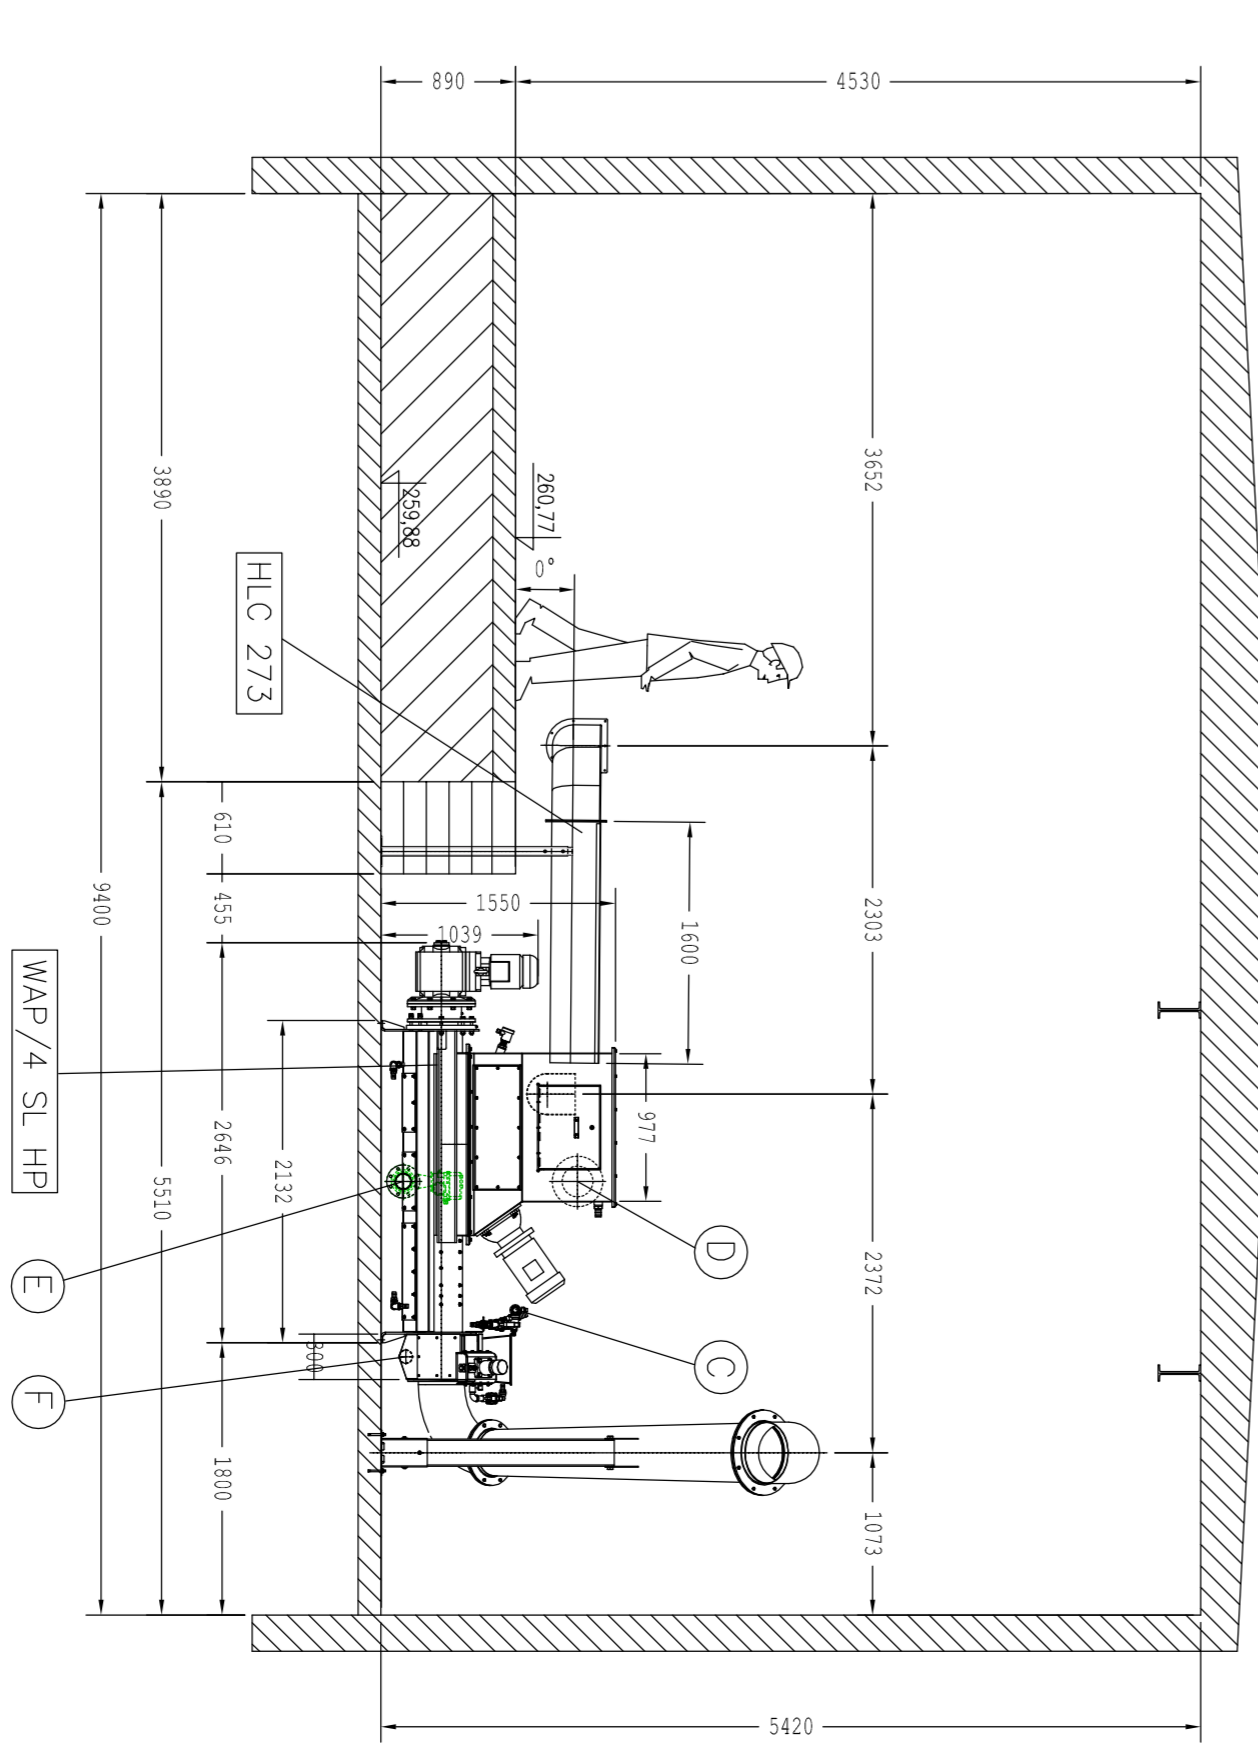

Załącznik nr 10

**KONCEPCJA MODERNIZACJI CZĘŚCI MECHANICZNEJ OCZYSZCZALNI ŚCIEKÓW W CIESZYŃNIE**


**HALA KRAT**  
**- TECHNOLOGIA URZĄDZENI**  
**WARIANT 3**

Zespół Projektowy: **K**  
Zakład Gospodarki Komunalnej w Cieszyńn Sp. z o.o.  
ul. Słowacka 99, 43-400 Cieszyńn

Wzrost: **D-609-T-000-015-A** Wzrost: **609/2014**

Skala: **TECHNOLOGIA**

**BIURO PROJEKTÓW GOSPODARKI WODNO-ŚCIEKOWEJ "HYDROSAN" Sp. z o.o.**  
44-101 GLIWICE, UL. SIEMKIEWICZA 10, TEL. 32 231 00 81