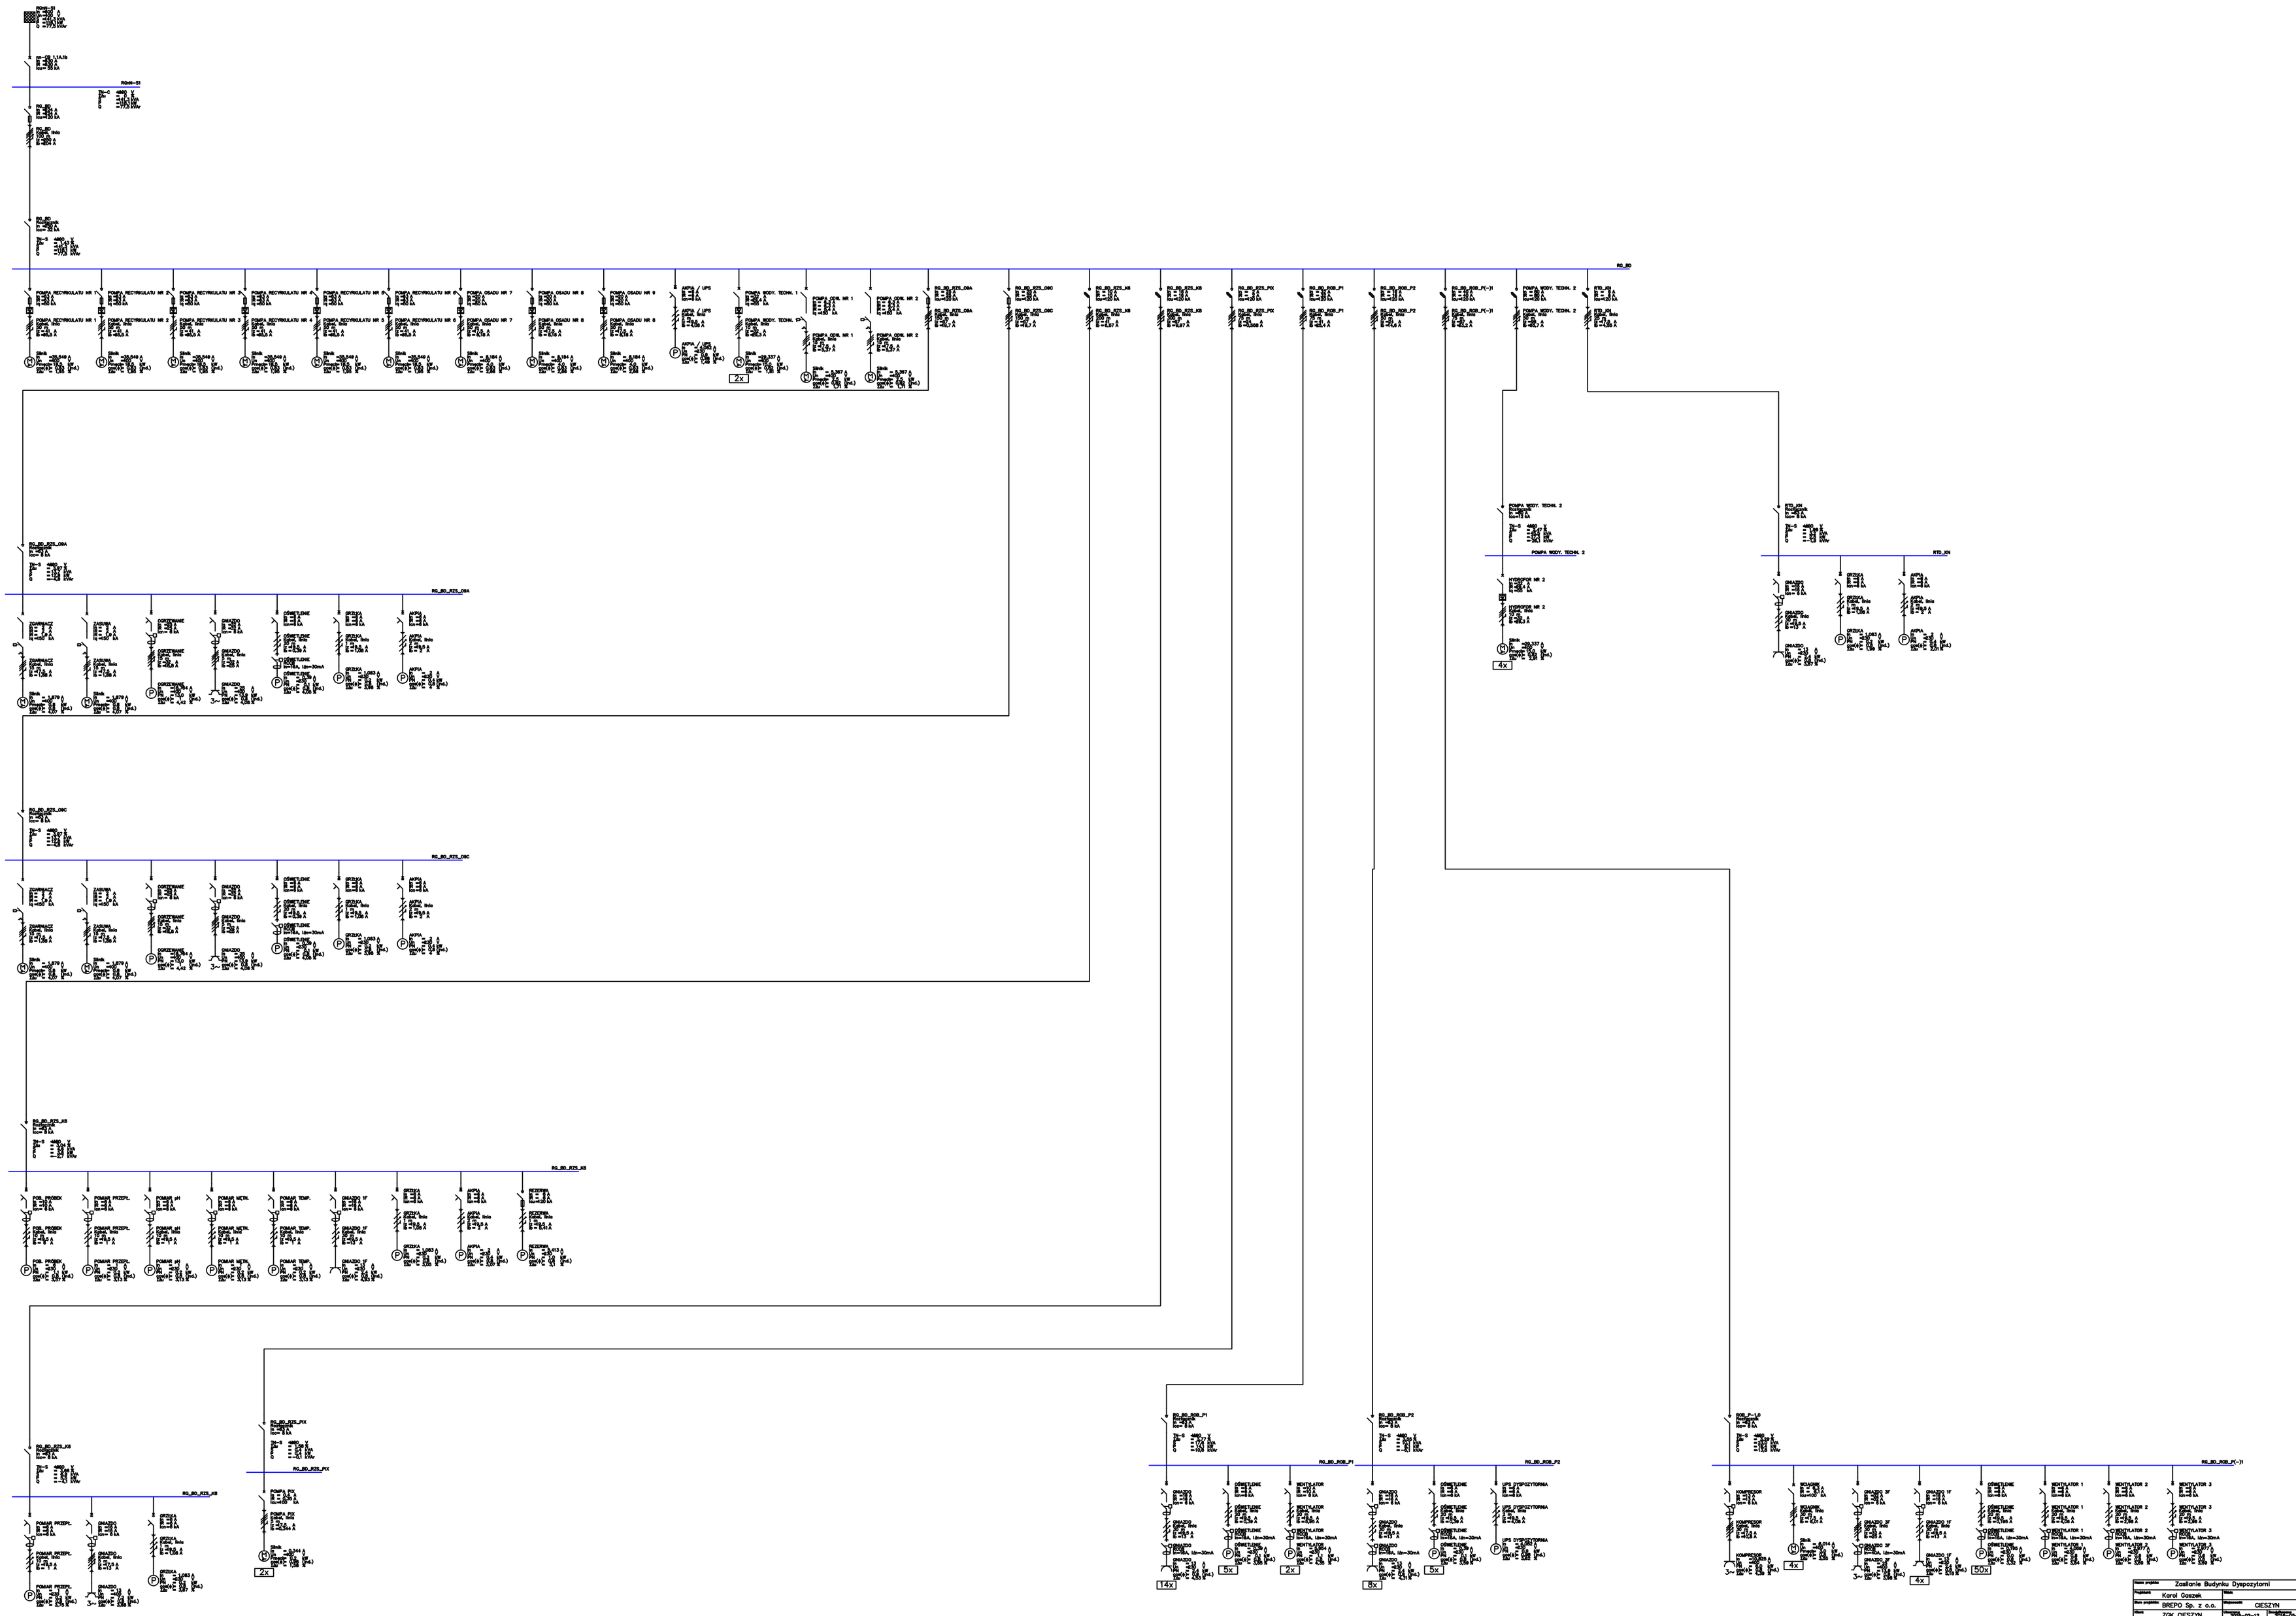

Nazwa projektu	Zasilanie Budynku Dyspozytorni		
Projektant	Karol Gaszek	Skala	1/1
Dane projektu	BREPO Sp. z o.o.	Miejscowość	CIESZYN
Nazwa	ZGK CIESZYN	Data	2016-02-12 / 2016-05-08