

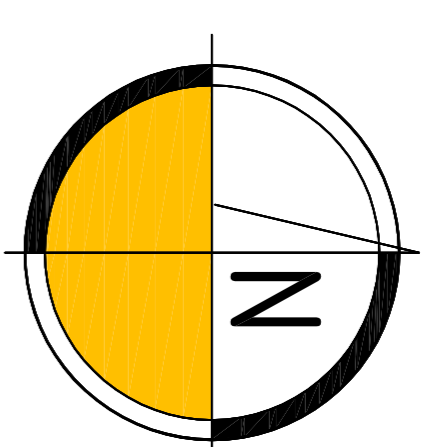


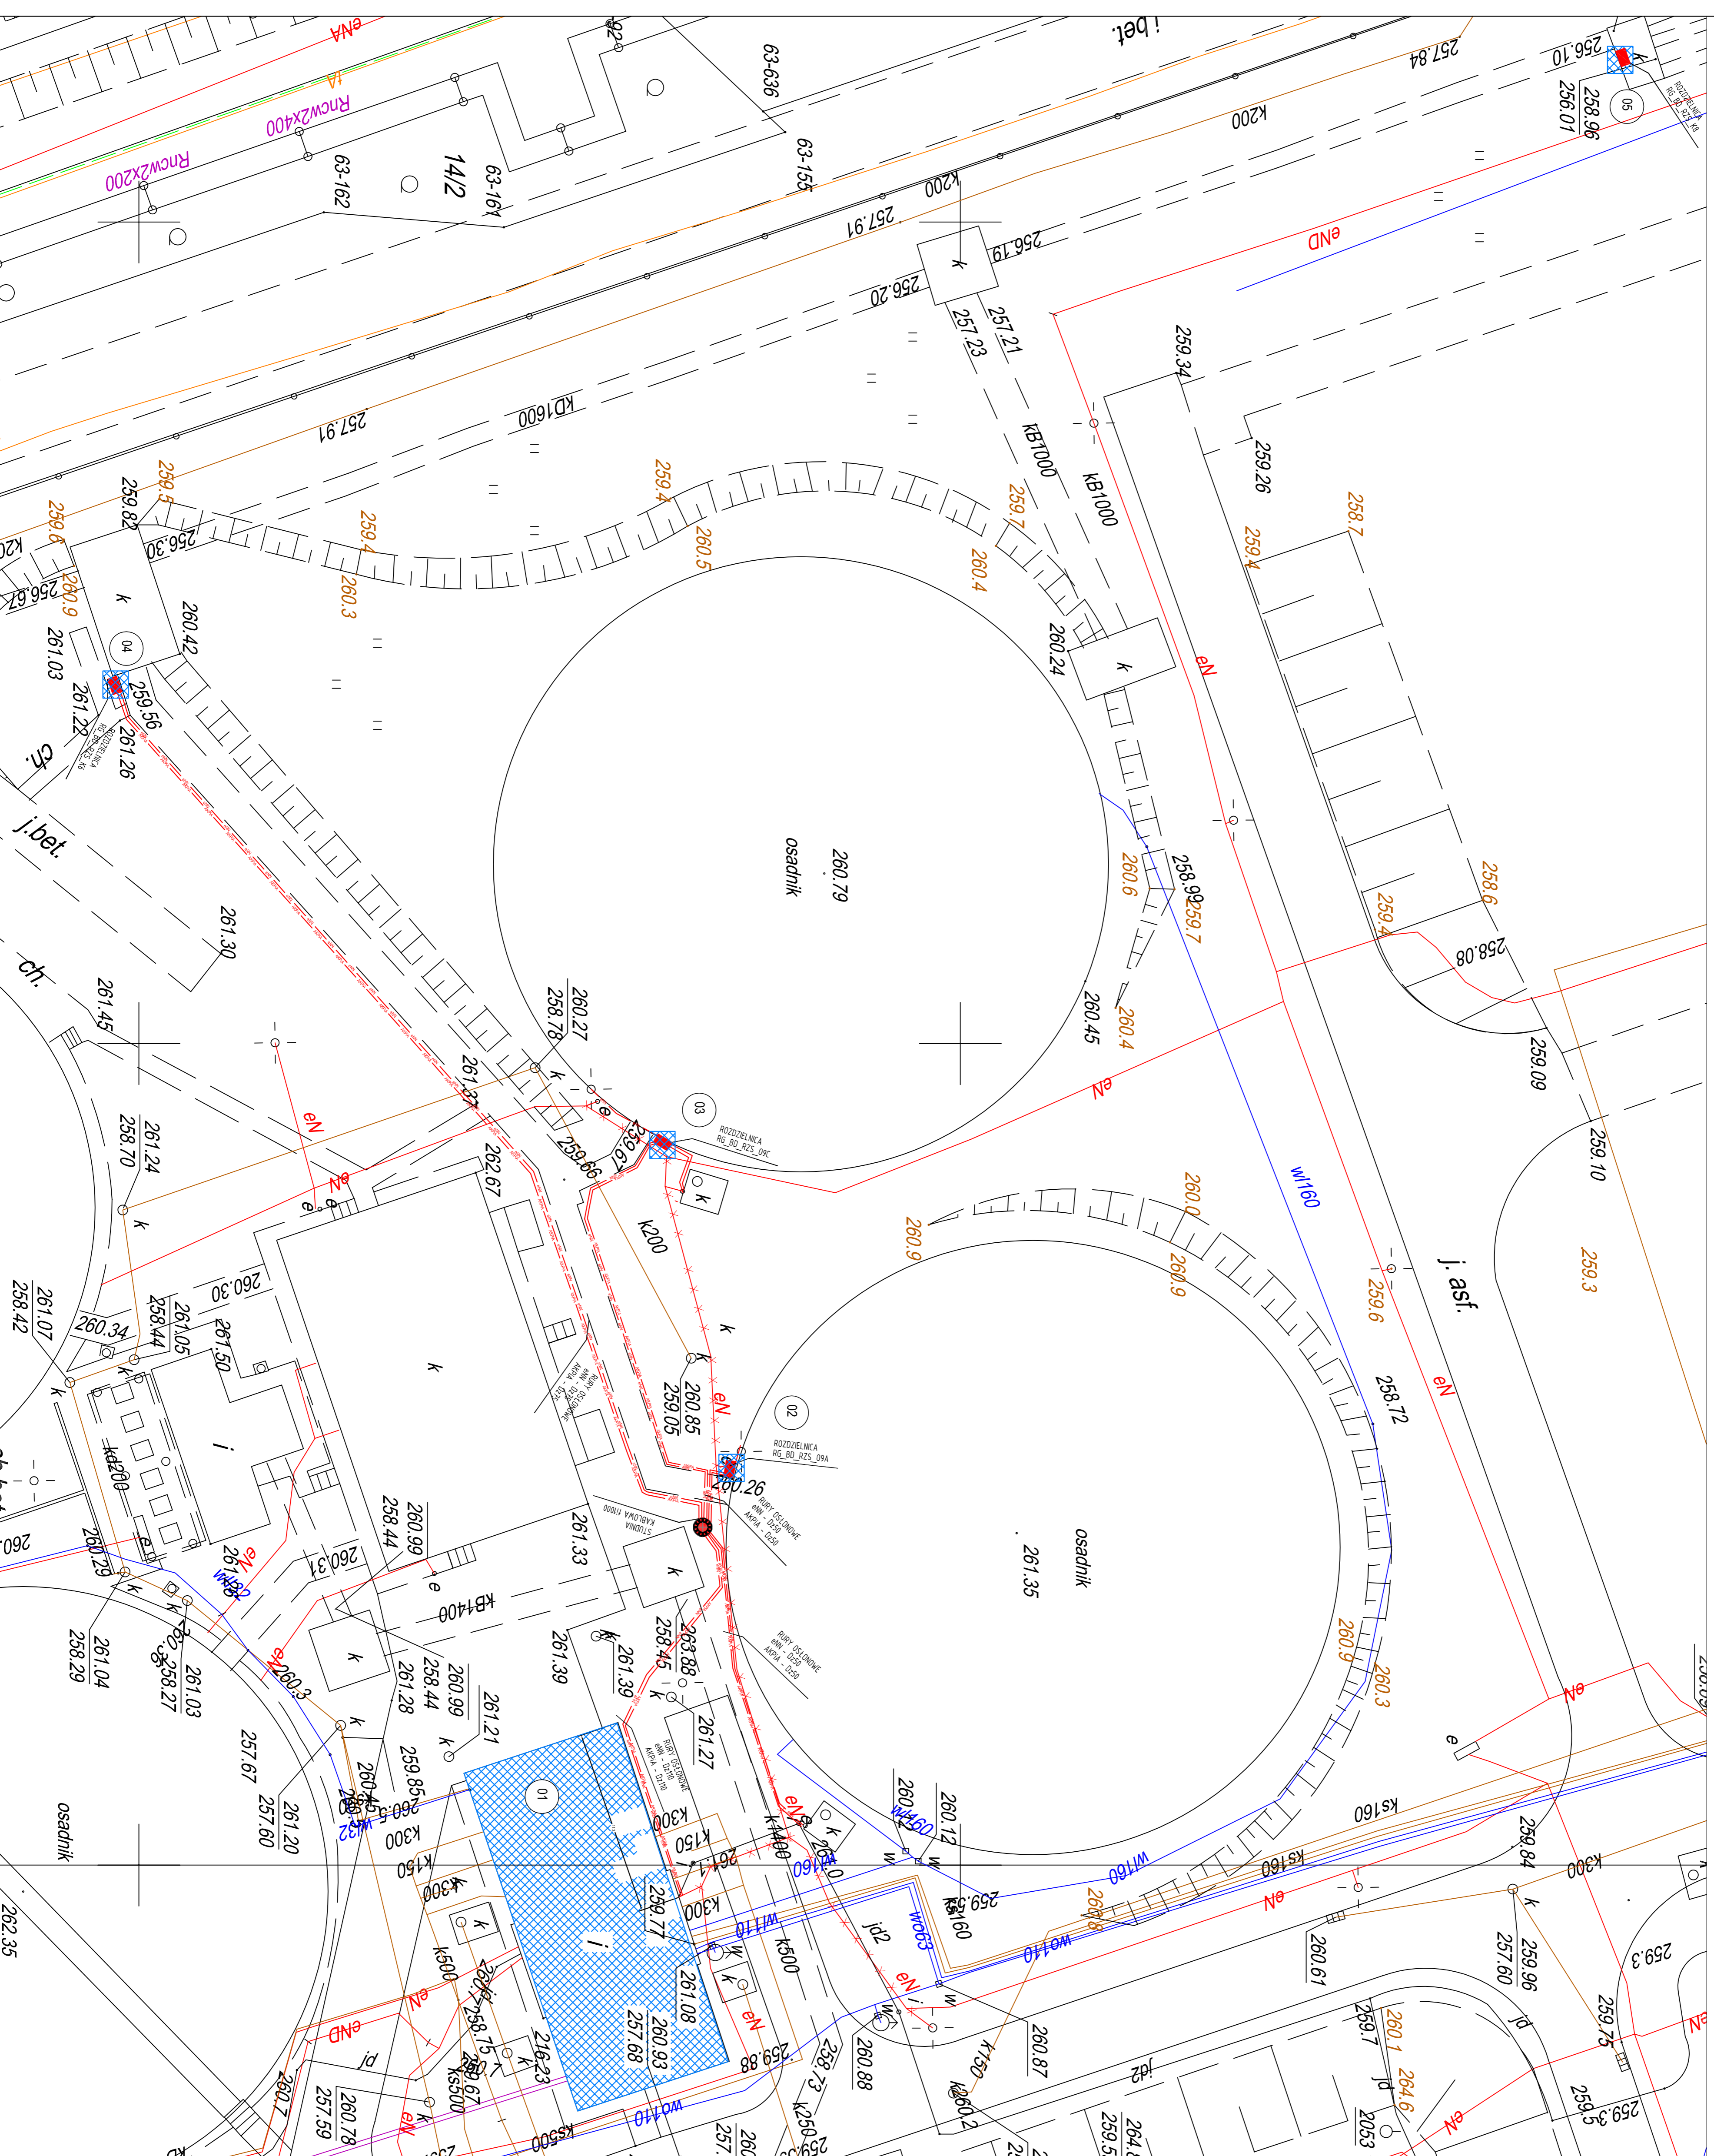

# MODERNIZACJA CZĘŚCI ELEKTRYCZNEJ W OCZYSZCZALNI ŚCIEKÓW W CIESZYNIE

 

## LEGENDA

-  OBIEKTY ISTNIEJĄCE
-  OBIEKTY MODERNIZOWANE
-  OBIEKTY / PRZEWODY DO LIKWIDACJI

## OBIEKTY MODERNIZOWANE

- 01 BUDYNEK DYSPOZYTORNI  
(lokalizacja rozdzielnic RG\_BD)
- 02 OSADNIK WTÓRNY 9A  
(lokalizacja rozdzielnic RG\_BD\_RZS\_09A)
- 03 OSADNIK WTÓRNY 9C  
(lokalizacja rozdzielnic RG\_BD\_RZS\_09C)
- 04 KOMORA K6  
(lokalizacja rozdzielnic RG\_BD\_RZS\_K6)
- 05 KOMORA K8  
(lokalizacja rozdzielnic RG\_BD\_RZS\_K8)

