MODERNIZACJA CZĘŚCI ELEKTRYCZNEJ w OCZYSZCZALNI ŚCIEKÓW W CIESZYNIE

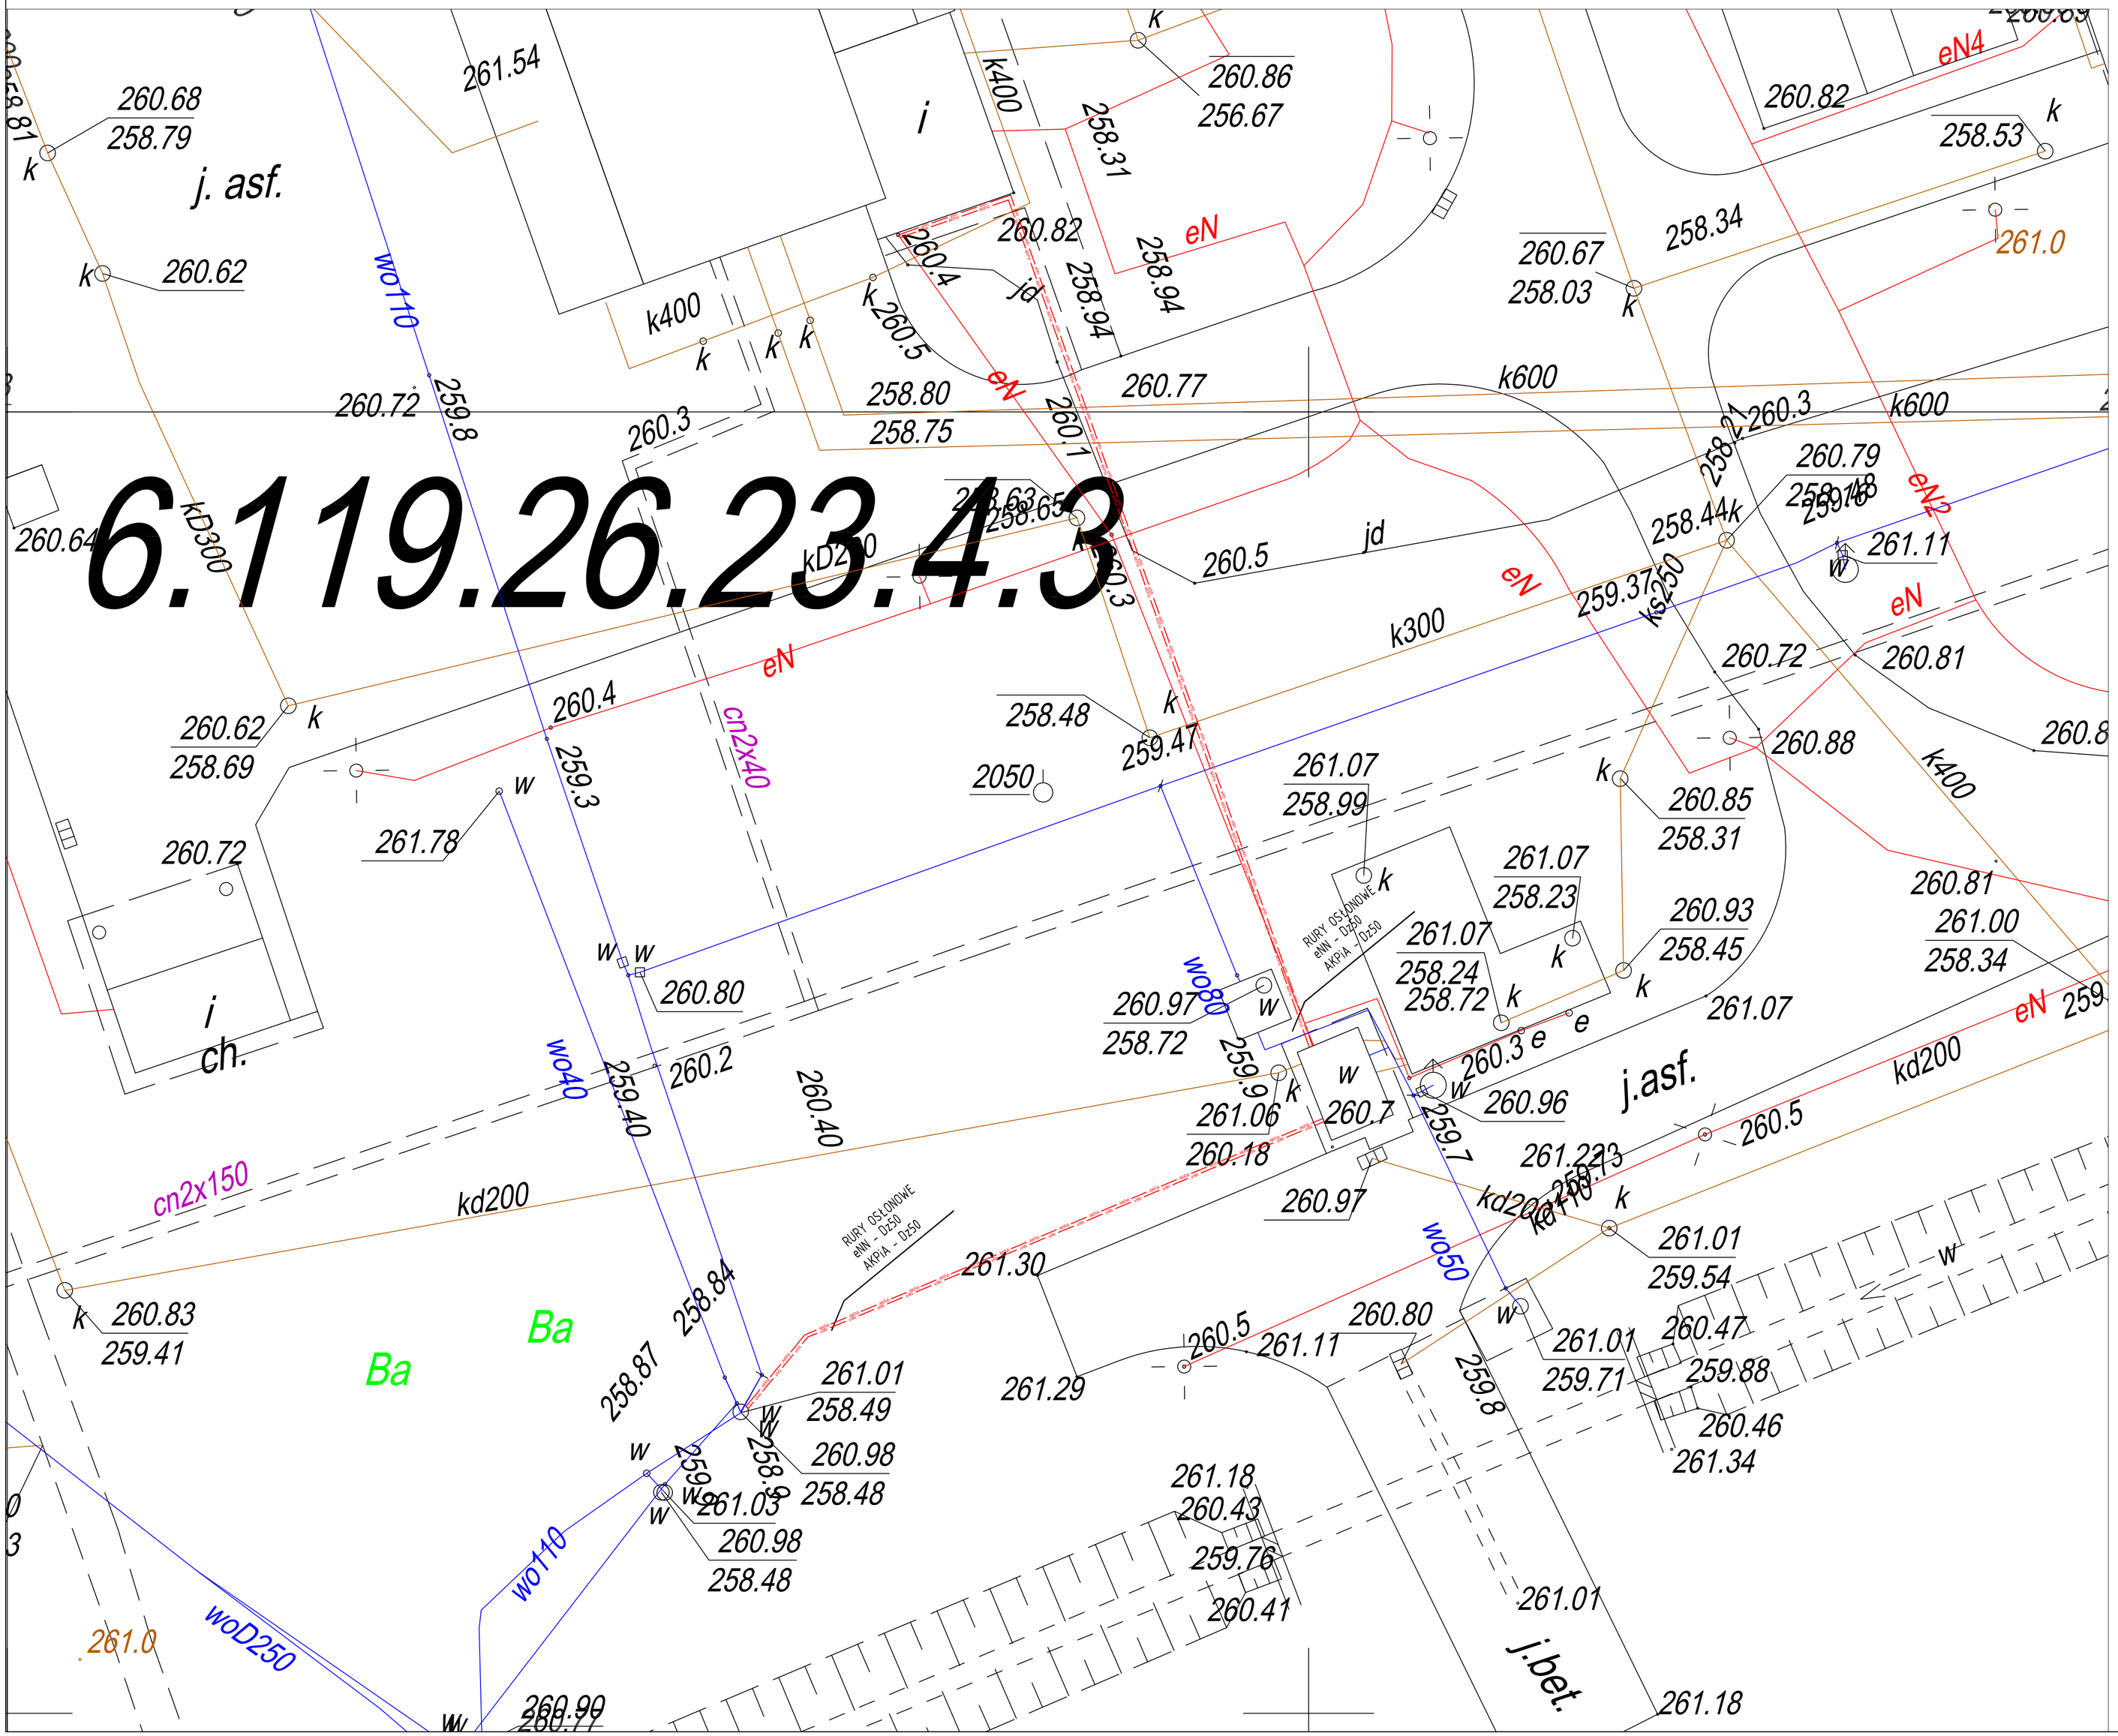

LEGENDA

- OBIEKTY ISTNIEJĄCE
- OBIEKTY MODERNIZOWANE
- OBIEKTY / PRZEWODY DO LIKWIDACJI

OBIEKTY MODERNIZOWANE

01 BUDYNEK DYSPOZYTORNI
(lokalizacja rozdzielnicy RG_BD)

02 OSADNIK WTÓRNY 9A
(lokalizacja rozdzielnicy RG_BD_RZS_O9A)

03 OSADNIK WTÓRNY 9C
(lokalizacja rozdzielnicy RG_BD_RZS_O9C

04 KOMORA K6
(lokalizacja rozdzielnicy RG_BD_RZS_K6)

05 KOMORA K8
(lokalizacja rozdzielnicy RG_BD_RZS_K8)

Zadanie inwestycyjne:
"MODERNIZACJA CZĘŚCI MECHANICZNEJ w OCZYSZCZALNI ŚCIEKÓW W CIESZYNIE PRZY UL. MOTOKROSOWEJ 27
NA PODSTAWIE "KONCEPCJI MODERNIZACJI CZĘŚCI MECHANICZNEJ OCZYSZCZALNI ŚCIEKÓW W CIESZYNIE"

Obiekt: Oczyszczalni Ścieków w Cieszynie - Budynek Dyspozytorni

Przedmiot rysunku: PROJEKT ZAGOSPODAROWANIA TERENU
Budowa tras kablowych

Skala: 1:125

		Data	Nazwisko	Uprawnienia	Podpis
Projektant		02-2016	K. PROCHACZEK	313/73/KI	
Projektant		02-2016			
Sprawdz.		02-2016	K. GASZEK	B-B 27/76	
Kierownik					
Stadium	Zmiana				
PW					

Zamawiający: Zakład Gospodarki Komunalnej w Cieszynie Sp. z o.o.
ul. Słowicza 59, 43-400 Cieszyn

Branża: ELEKTRYCZNA

Nr projektu: S21601-EC001-PP004

Nr załącznika / nr rysunku: 6/1

BREPO SP. Z O.O.
43-196 MIKOŁÓW, ul. KS. FRANCISZKA GÓRKA 144
Tel.: +48 32 720 20 60, Faks: +48 720 20 61
www.brepo.pl