Oś przepustu na przedłużeniu prostej $\overline{AB}$

(istniejący parkan) do pkt C.

Uszczegółowienie na przekazaniu placu budowy.

5 5

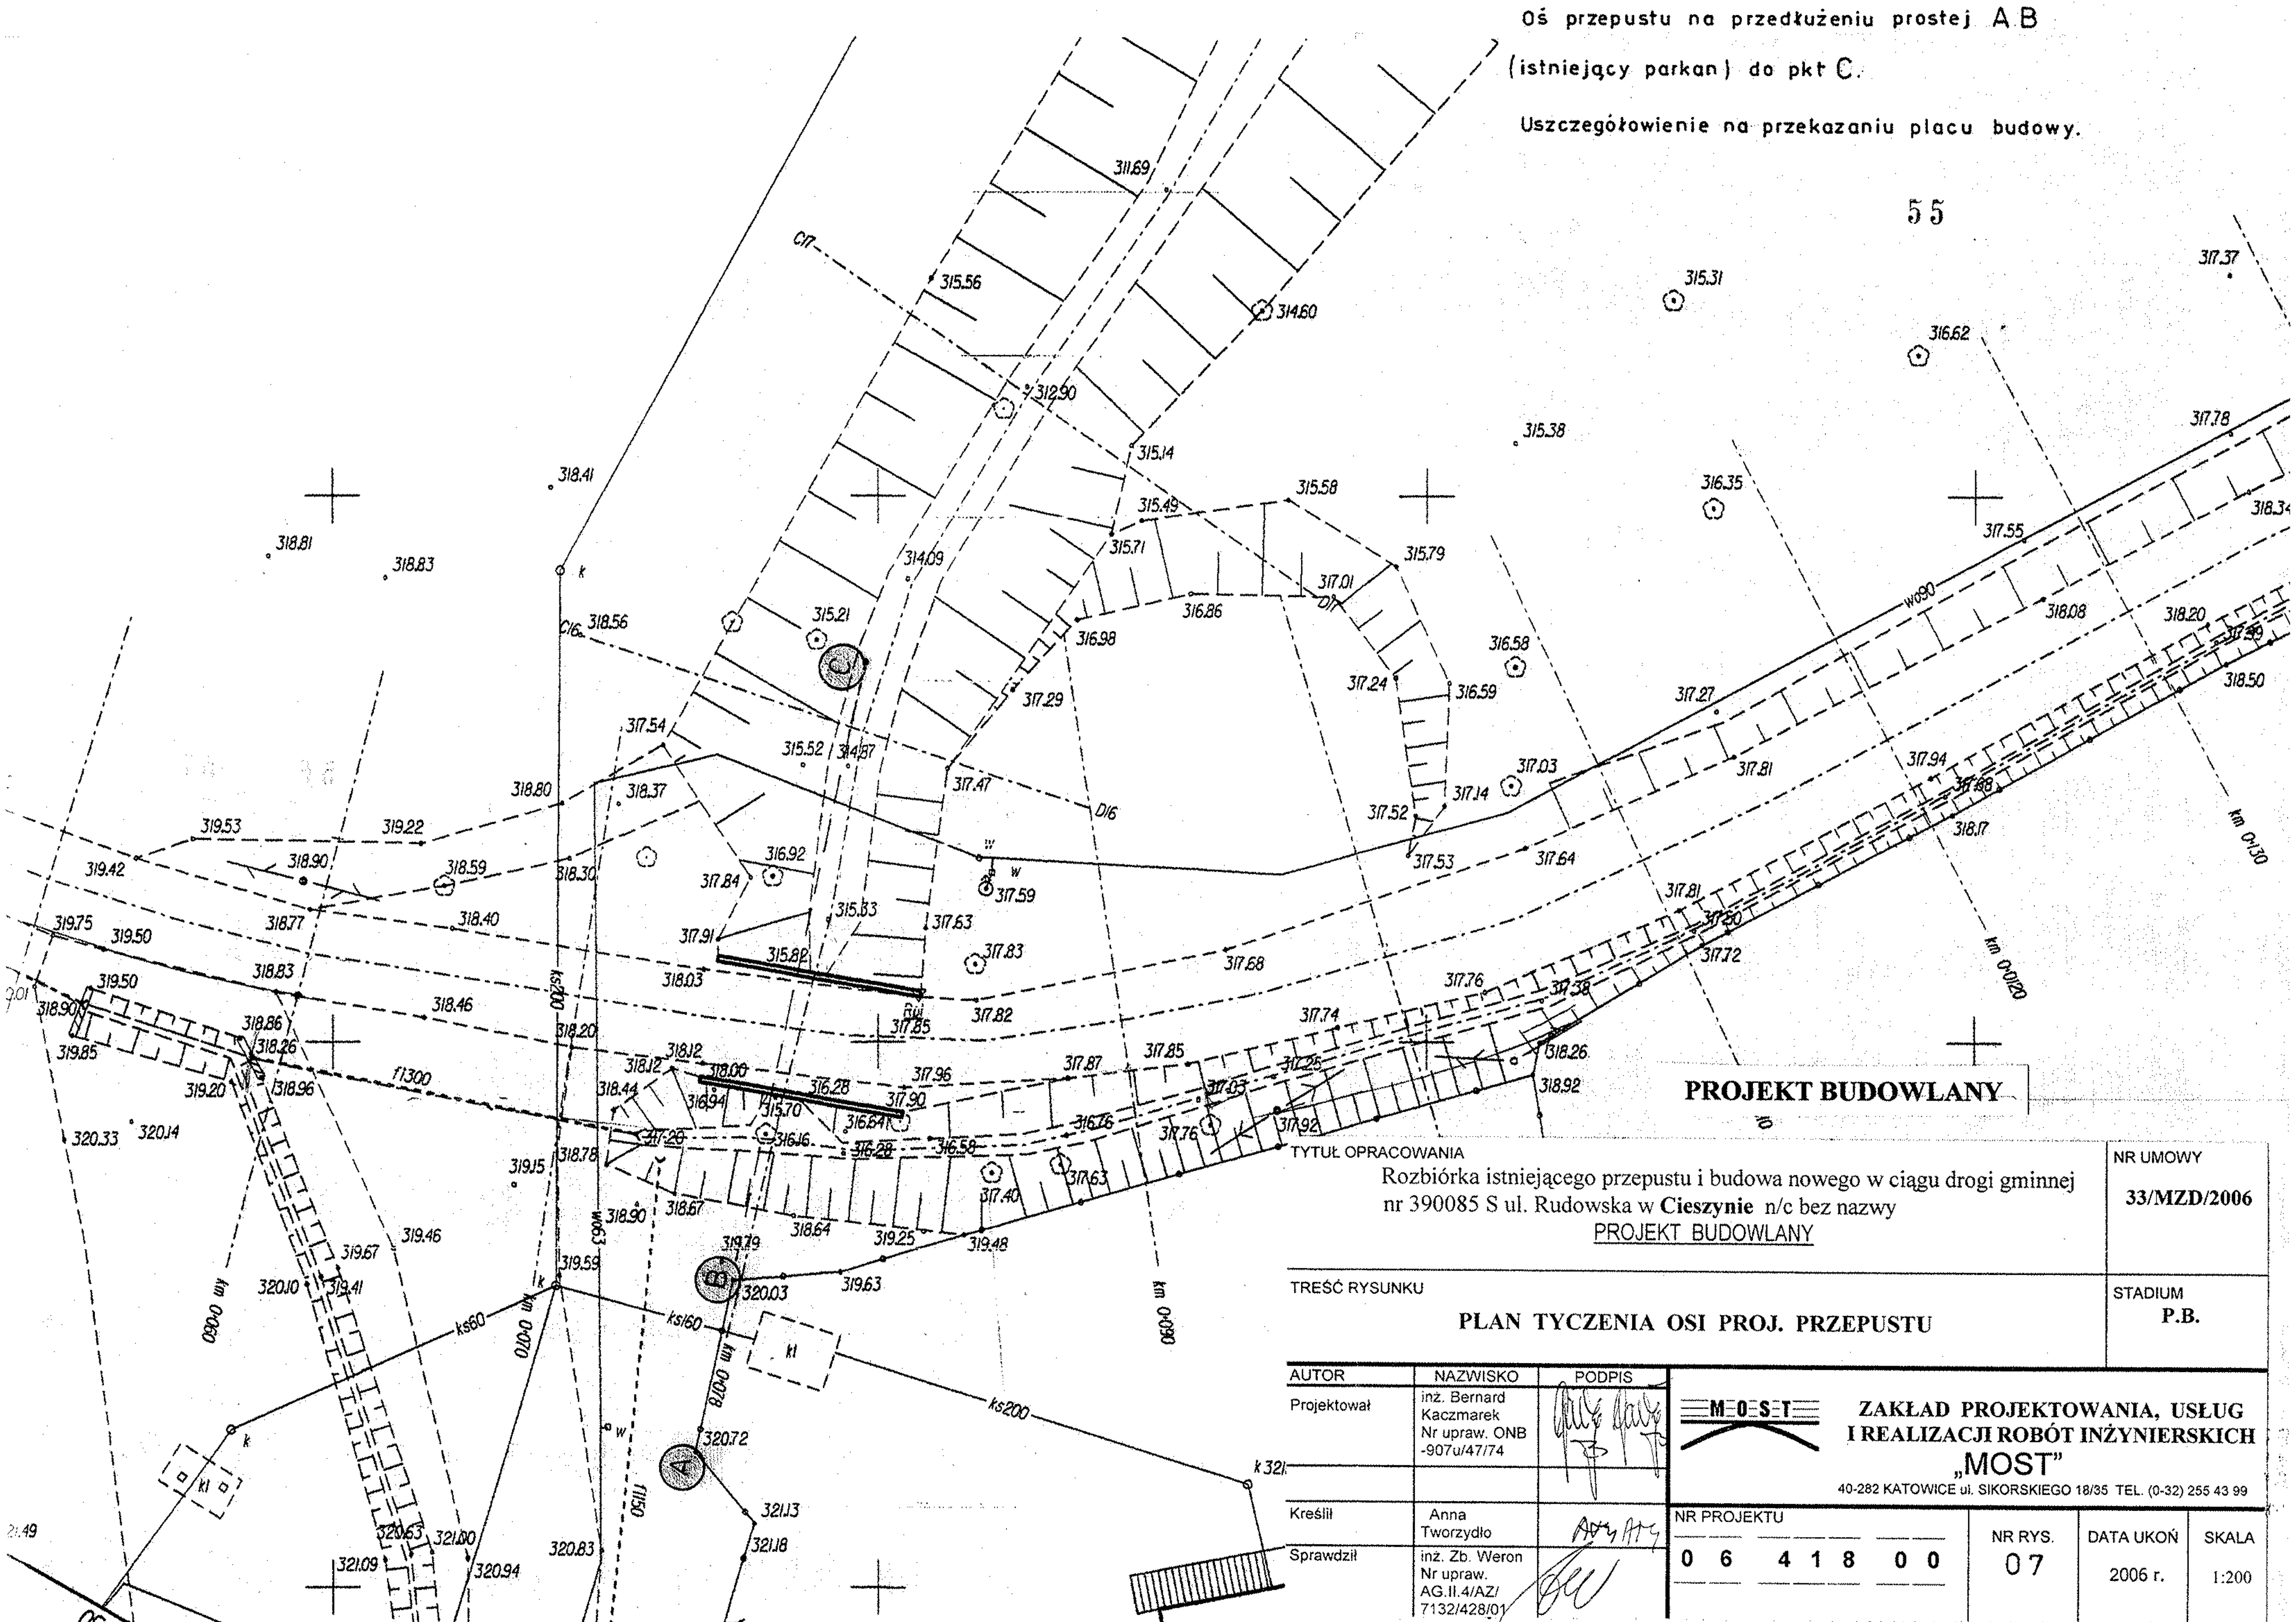

PROJEKT BUDOWLANY

TYTUŁ OPRACOWANIA Rozbiórka istniejącego przepustu i budowa nowego w ciągu drogi gminnej nr 390085 S ul. Rudowska w **Cieszynie** n/c bez nazwy PROJEKT BUDOWLANY			NR UMOWY **33/MZD/2006**
TREŚĆ RYSUNKU **PLAN TYCZENIA OSI PROJ. PRZEPUSTU**			STADIUM **P.B.**
AUTOR	NAZWISKO	PODPIS	**ZAKŁAD PROJEKTOWANIA, USŁUG I REALIZACJI ROBÓT INŻYNIERSKICH „MOST"** 40-282 KATOWICE ul. SIKORSKIEGO 18/35 TEL. (0-32) 255 43 99
Projektował	inż. Bernard Kaczmarek Nr upraw. ONB -907u/47/74		
Kreślił	Anna Tworzydło		NR PROJEKTU: 0 6 4 1 8 0 0 / NR RYS.: 07 / DATA UKOŃ: 2006 r. / SKALA: 1:200
Sprawdził	inż. Zb. Weron Nr upraw. AG.II.4/AZ/ 7132/428/01		