


# Kopia Mapy Zasadniczej

Sekcja mapy - 541.321.234.4; 243.1, 243.3

Sekcja mapy - 541.321.241.3; 241.4, 243.1, 243.2, 243.3

Województwo śląskie  
Powiat cieszyński  
Miasto Cieszyn  
Obręb 64, 66, 67, 68

- Proj. linia napowietrzna
- Proj. linia kablowa
- Proj. słup z oprawą oświetlenia ulicznego

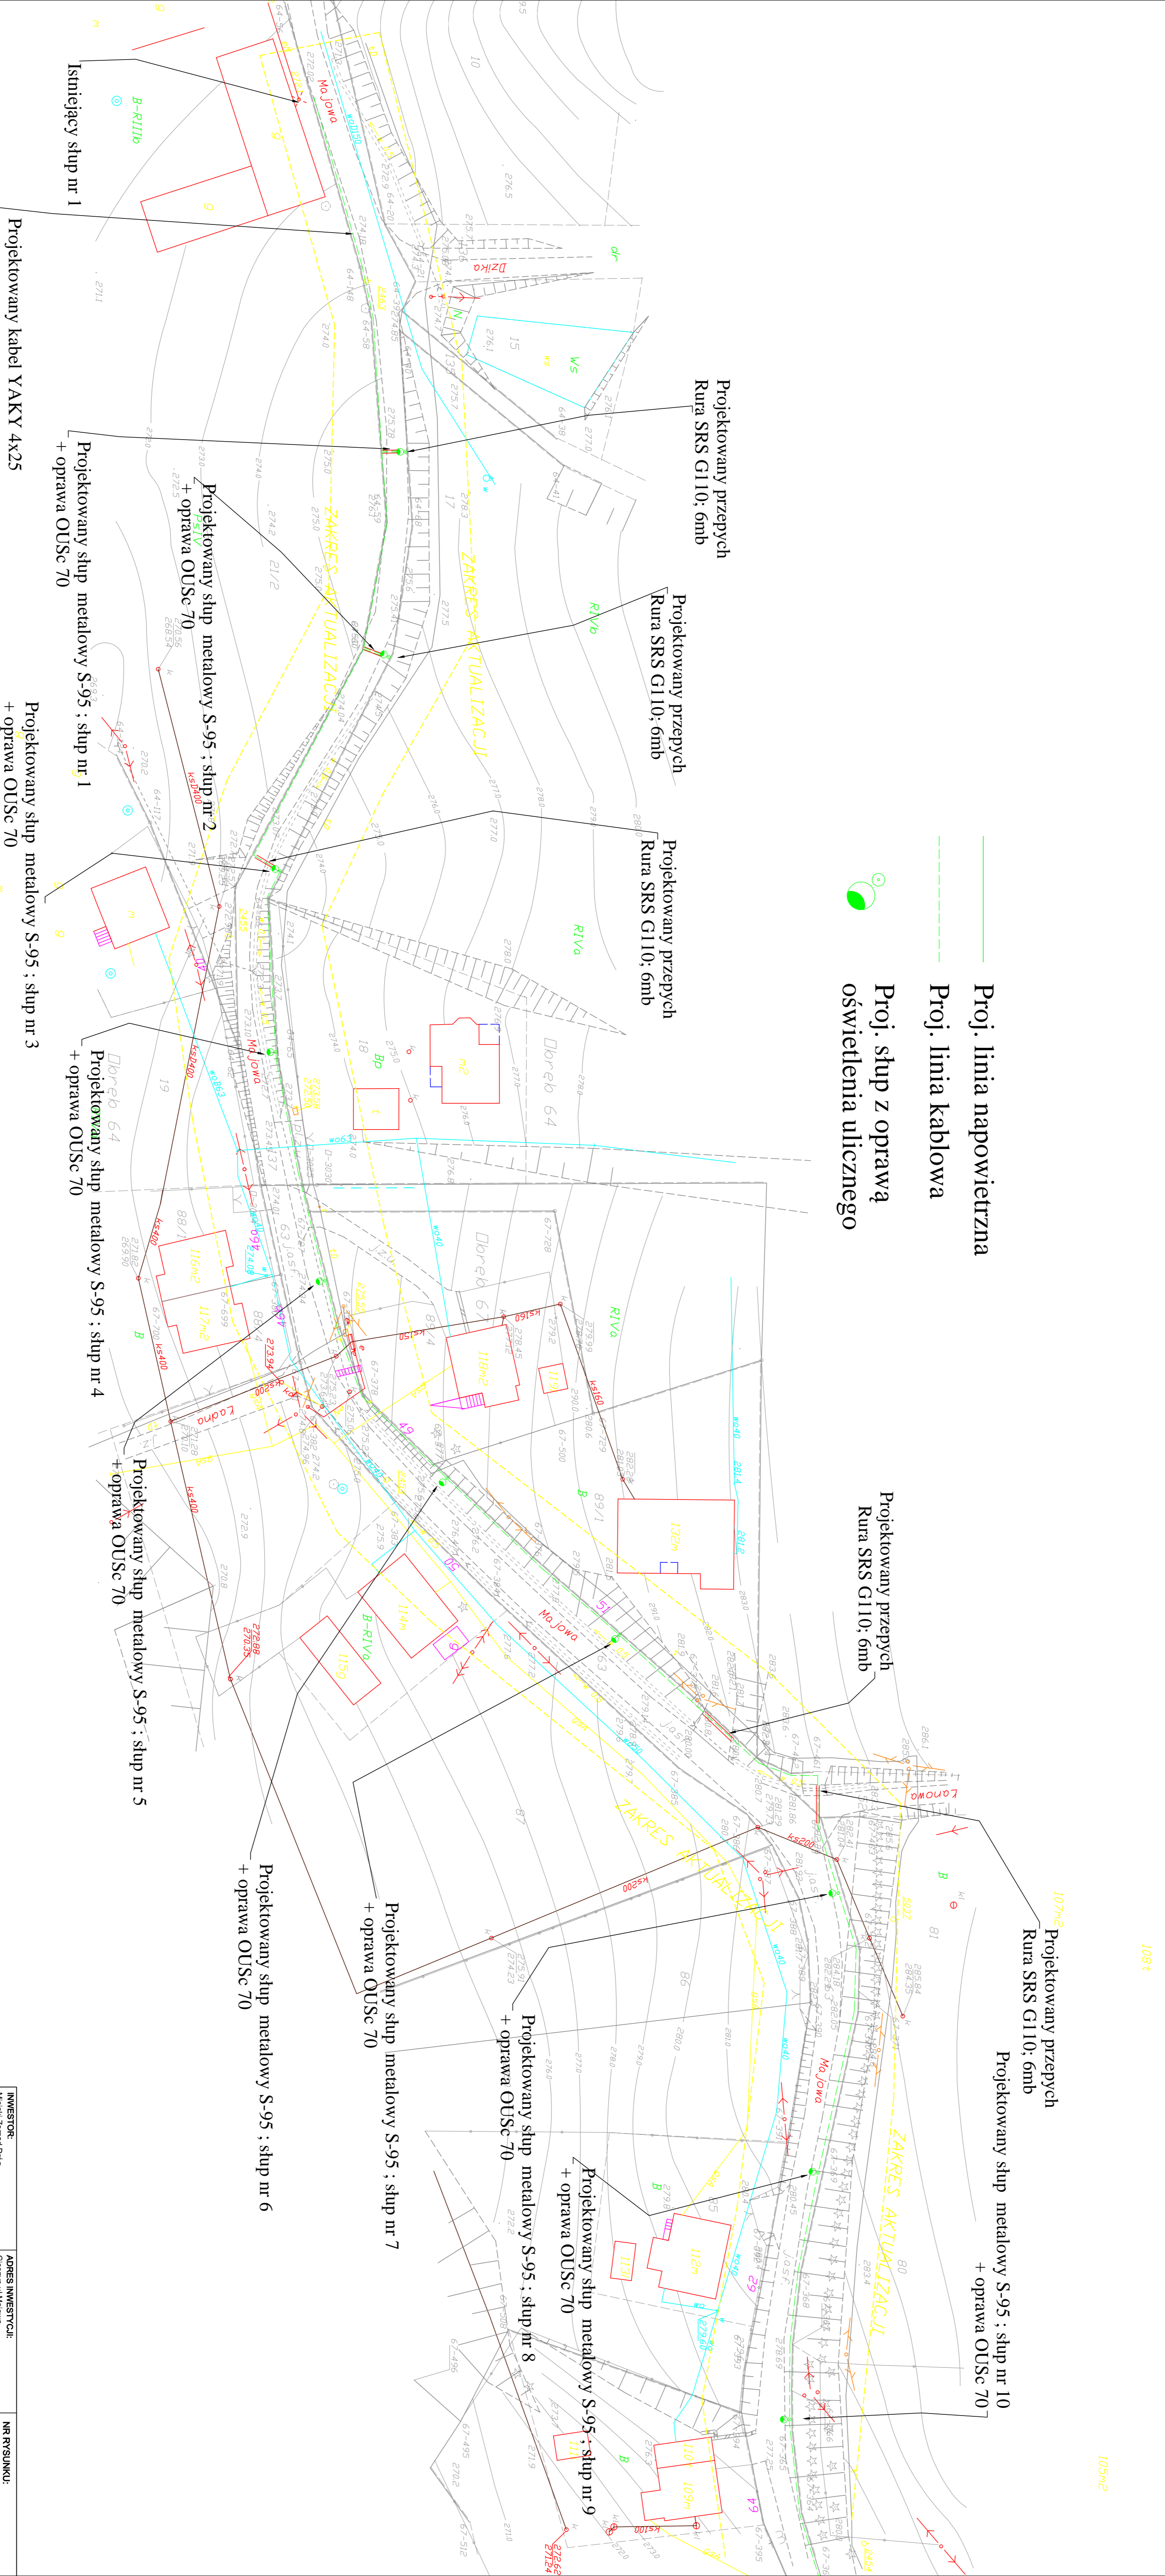

INWESTOR: Urząd Miejski w Cieszynie ul. Wolności 1 43-400 Cieszyn	ADRES INWESTYCJI: Cieszyń ul. Majowa	NR RYSUNKU: 1
NAZWA INWESTYCJI: Rozbudowa oświetlenia ulicznego w Cieszyń ul. Majowa		Tytuł RYSUNKU: Projekt zadaniowy / zaproprowadzenia linii
PROJEKTOWAŁ: JERZY POŁOK UAM.VM-1227/11688	SPRAWDZIŁ:	OPRACOWAŁ:
Data	IV 2010	Skala 1:500