Kopia Mapy Zasadniczej

Sekcja mapy - 541.321.234.4; 243.1, 243.3

Sekcja mapy - 541.321.241.3; 241.4, 243.1, 243.2, 243.3

Województwo	śląskie
Powiat	cieszyński
Miasto	Cieszyn
Obręb	64, 66, 67, 68

Proj. linia napowietrzna

Proj. linia kablowa

Proj. słup z oprawą oświetlenia ulicznego

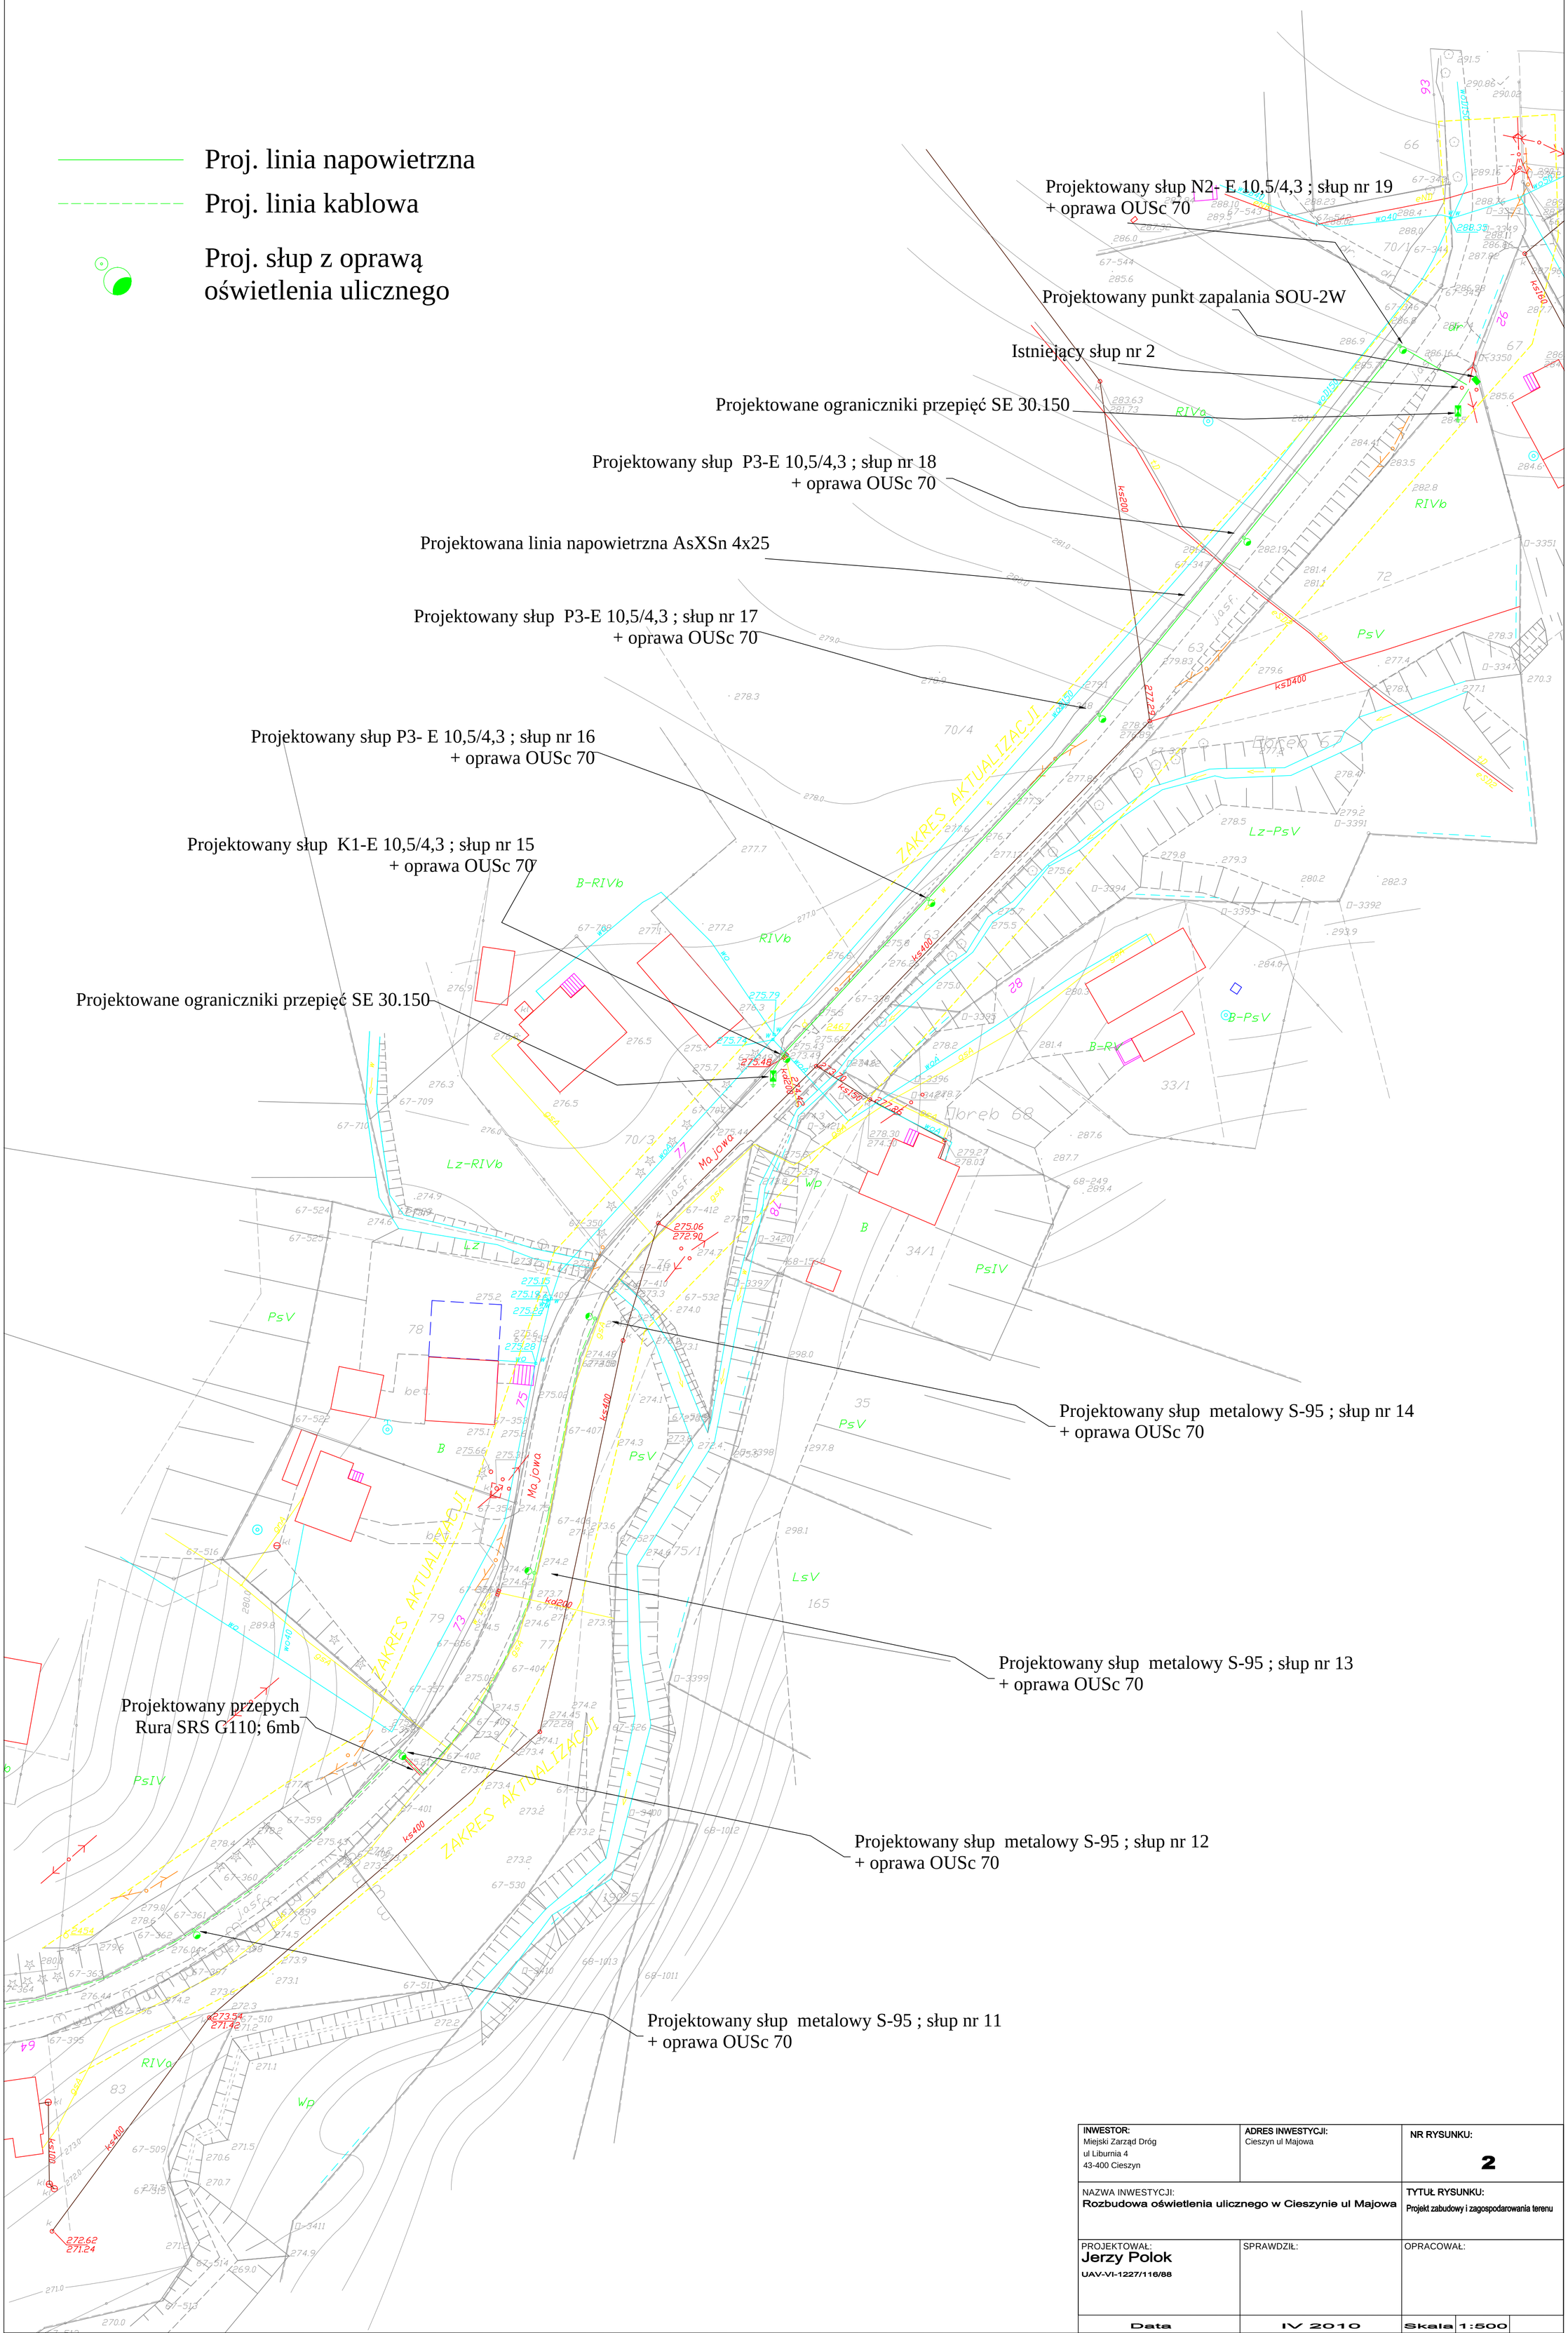

INWESTOR: Miejski Zarząd Dróg, ul Liburnia 4, 43-400 Cieszyn	ADRES INWESTYCJI: Cieszyn ul Majowa	NR RYSUNKU: 2
NAZWA INWESTYCJI: **Rozbudowa oświetlenia ulicznego w Cieszynie ul Majowa**		TYTUŁ RYSUNKU: Projekt zabudowy i zagospodarowania terenu
PROJEKTOWAŁ: **Jerzy Polok** UAV-VI-1227/116/88	SPRAWDZIŁ:	OPRACOWAŁ:
Data	IV 2010	Skala 1:500