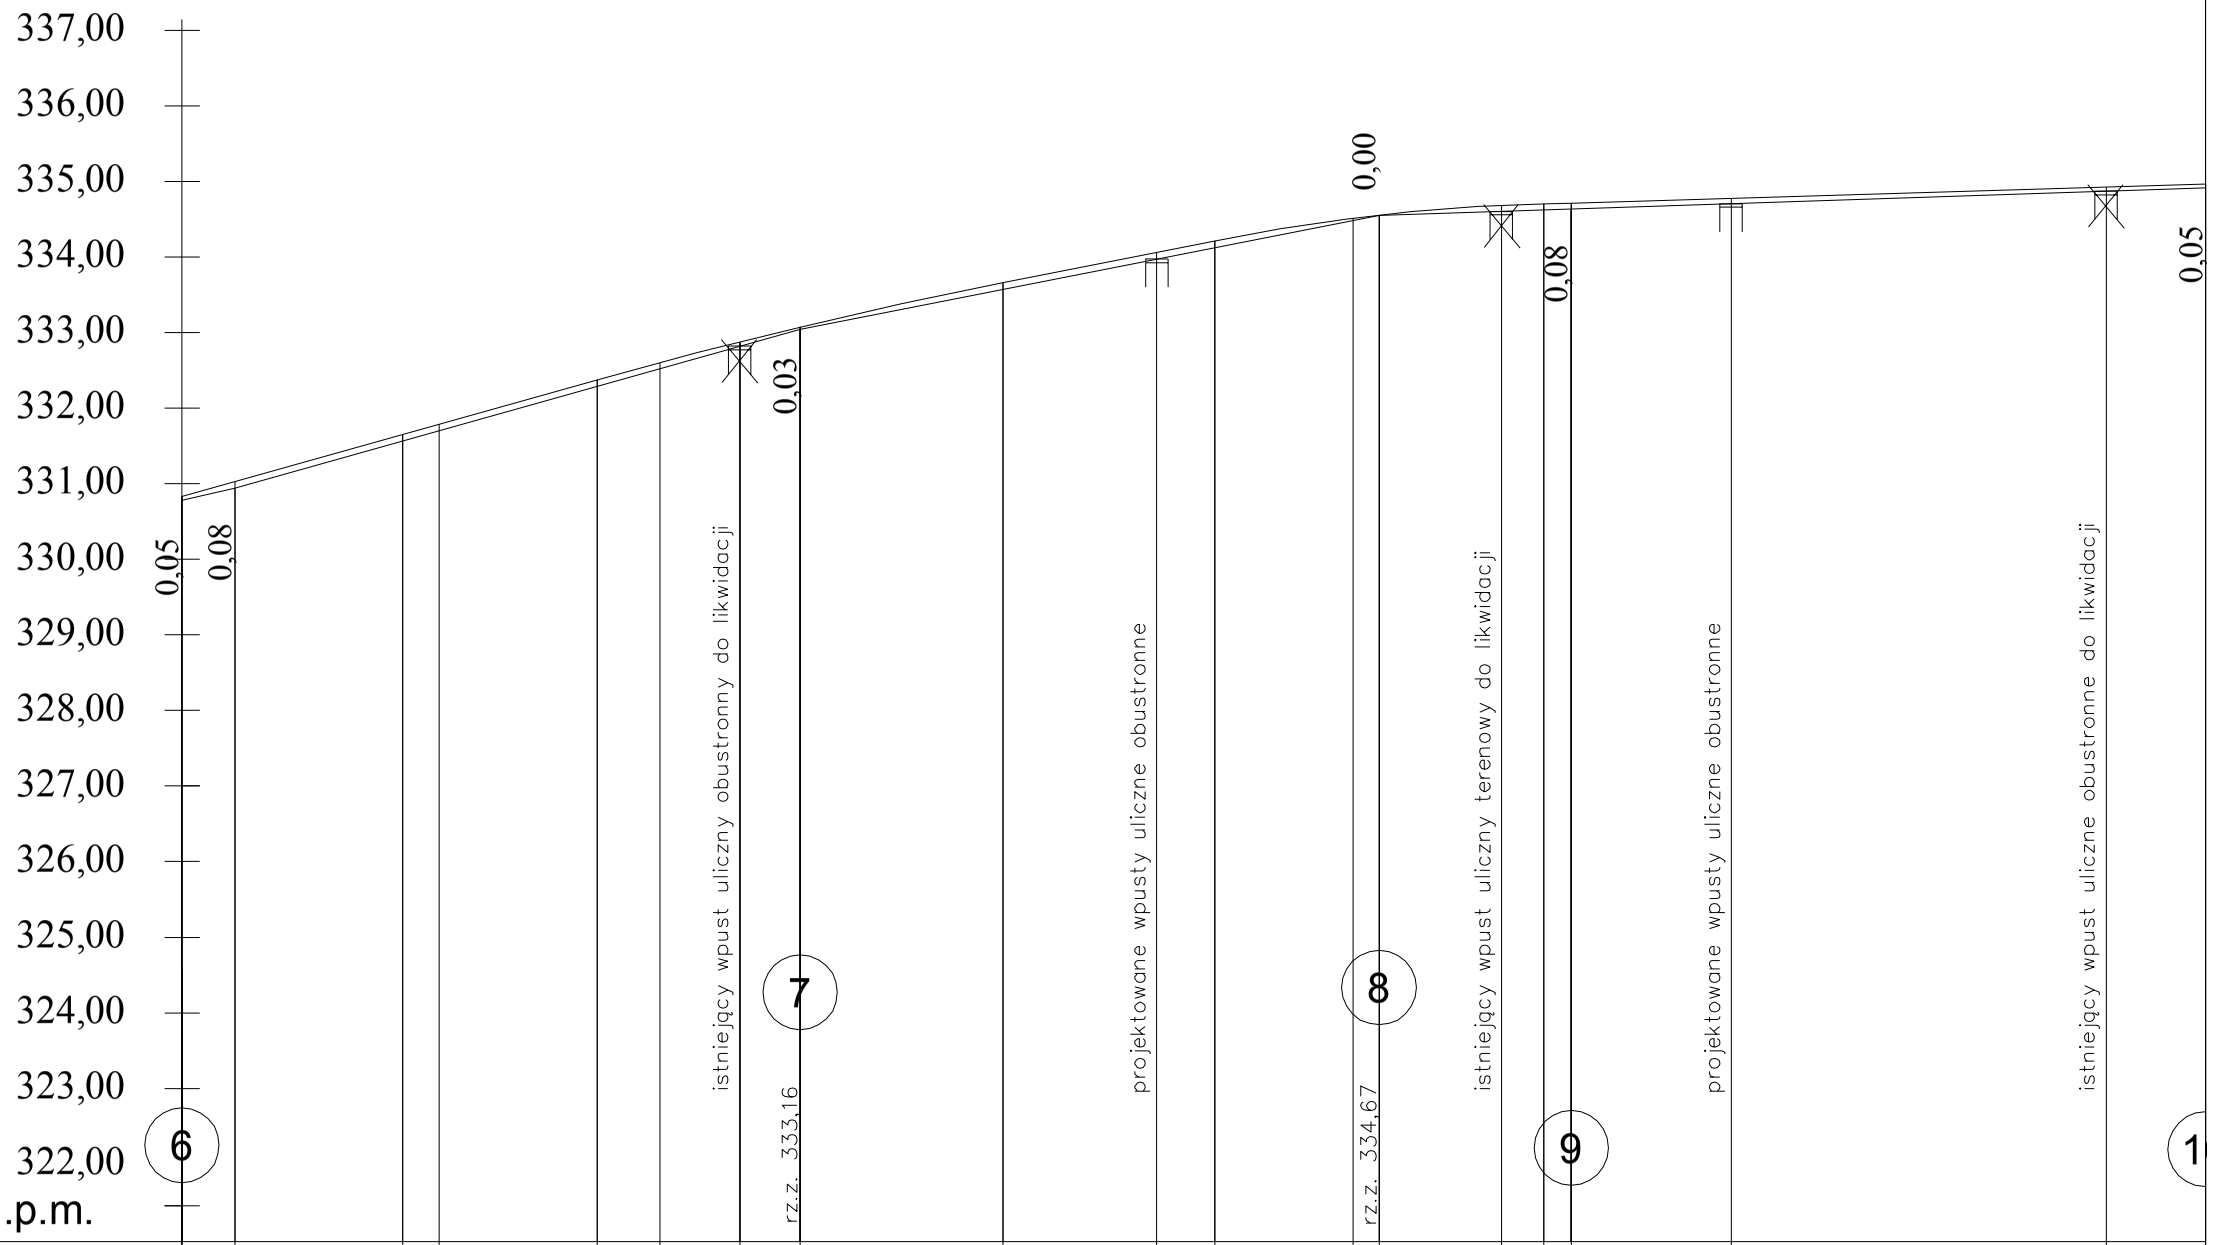

rzędne niwelety	330,86	331,05	331,68	331,81	332,40			333,10	333,69		334,24	334,58		334,73	334,74	334,78		334,95	334,99				
pochylenie i łuki		i=5,62% L=40,90 m				T=13,44 m f=0,06m R=1600 m				i=3,94% L=38,30 m		T=10,88m f=0,09m R=650 m					i=0,59% L=54,70 m						
rzędne terenu	330,81	330,97						333,07				334,58			334,66				334,94				
kierunki		Prosta L= 17,00 m		=4 95 Ł=14,61m T=7,31m WS=0,18m								Prosta L= 424,76 m											
odległości	22,50	26,00	37,10	39,50	49,96	54,11	59,40	63,40	76,84	87,00	90,82	0,00	1,70	12,58	14,42	25,00		49,80	56,40				
kilometry, hektometry												0,2											