



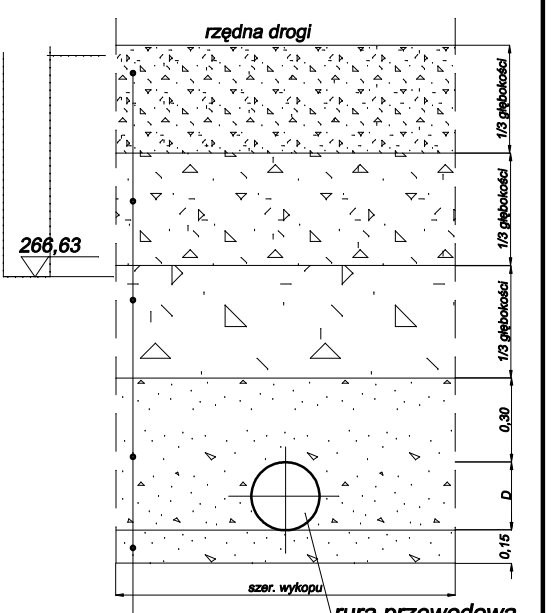


|   |                  |
|---|------------------|
| PUH Herboczek - Głajcar Danuta<br>ul. Michejdy 12 43-400 Cieszyń  |                  |
| Branża: Uzbroyenie  |                  |
| Faza: Projekt budowlano - wykonawczy                              |                  |
| Tytuł: BUDOWA KANALIZACJI DESZCZOWEJ<br>w ul. MOSTOWEJ w CIESZYNI |                  |
| Treść rysunku: PROFIL SIECI DESZCZOWEJ                            |                  |
| Data wykonania: 07. 2008  | Skala: 1:100/500 |
| Autor projektu: mgr inż. D. Herboczek - Głajcar                   |                  |
| Opracował: mgr inż. D. Herboczek - Głajcar                        |                  |
| Sprawdzał: mgr inż. I. Swarowska                                  |                  |
| Pow. Matrycy w m2:  | Rys.nr: 2        |