



PROFIL WJAZDU PRZY TORACH KOLEJOWYCH

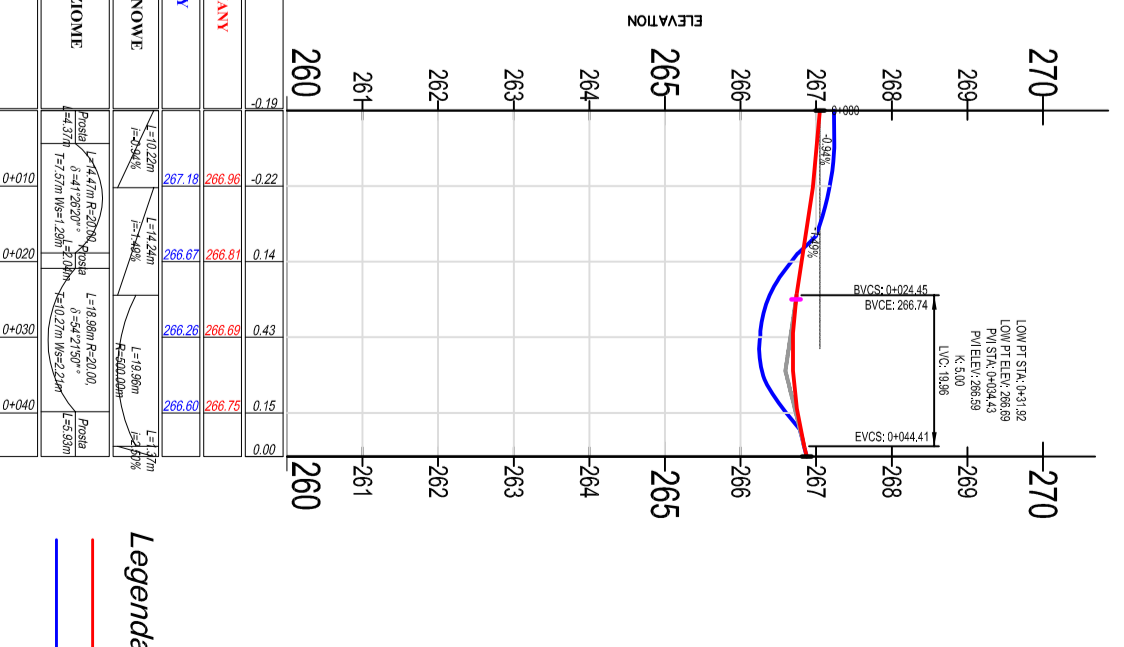

PRZEDSIĘBIORSTWO PROJEKTOWO-USŁUGOWE "INKOM" S.C. SPÓŁKA PRAWA CYWILNEGO KATOWICE ul. Św. Barbary 21a, Tel/fax.: (0-32) 257-08-66 (437)				
TYTUŁ OPRACOWANIA: KONCEPCJA BUDOWY NOWEGO POŁĄCZENIA KOMUNIKACYJNEGO ULICY FRYSTACKIEJ Z UL. MAŁĄ ŁĄKĄ PRZY PRZEJĘZDZIE SKRZYŻOWANIA LINII KOLEJOWEJ NR 190 RELACJI ZEBRZDOWICE - CIESTYN Z DROGĄ PUBLICZNĄ W JEDNYM POZIOMIE				
TYTUŁ RYSUNKU: PROFILE DROGOWE				
FUNKCJA	NAZWIŚKO	DATA	STADIUM:	SKALA:
Projektant	mgr inż. Jan Pawluk	11.2008 r.	KC	1 : 100/1000
Opracował	mgr inż. Jan Pawluk	11.2008 r.	NUMER RYSUNKU: K-08 04-01-D-05	
				Aktualizacja: I/1

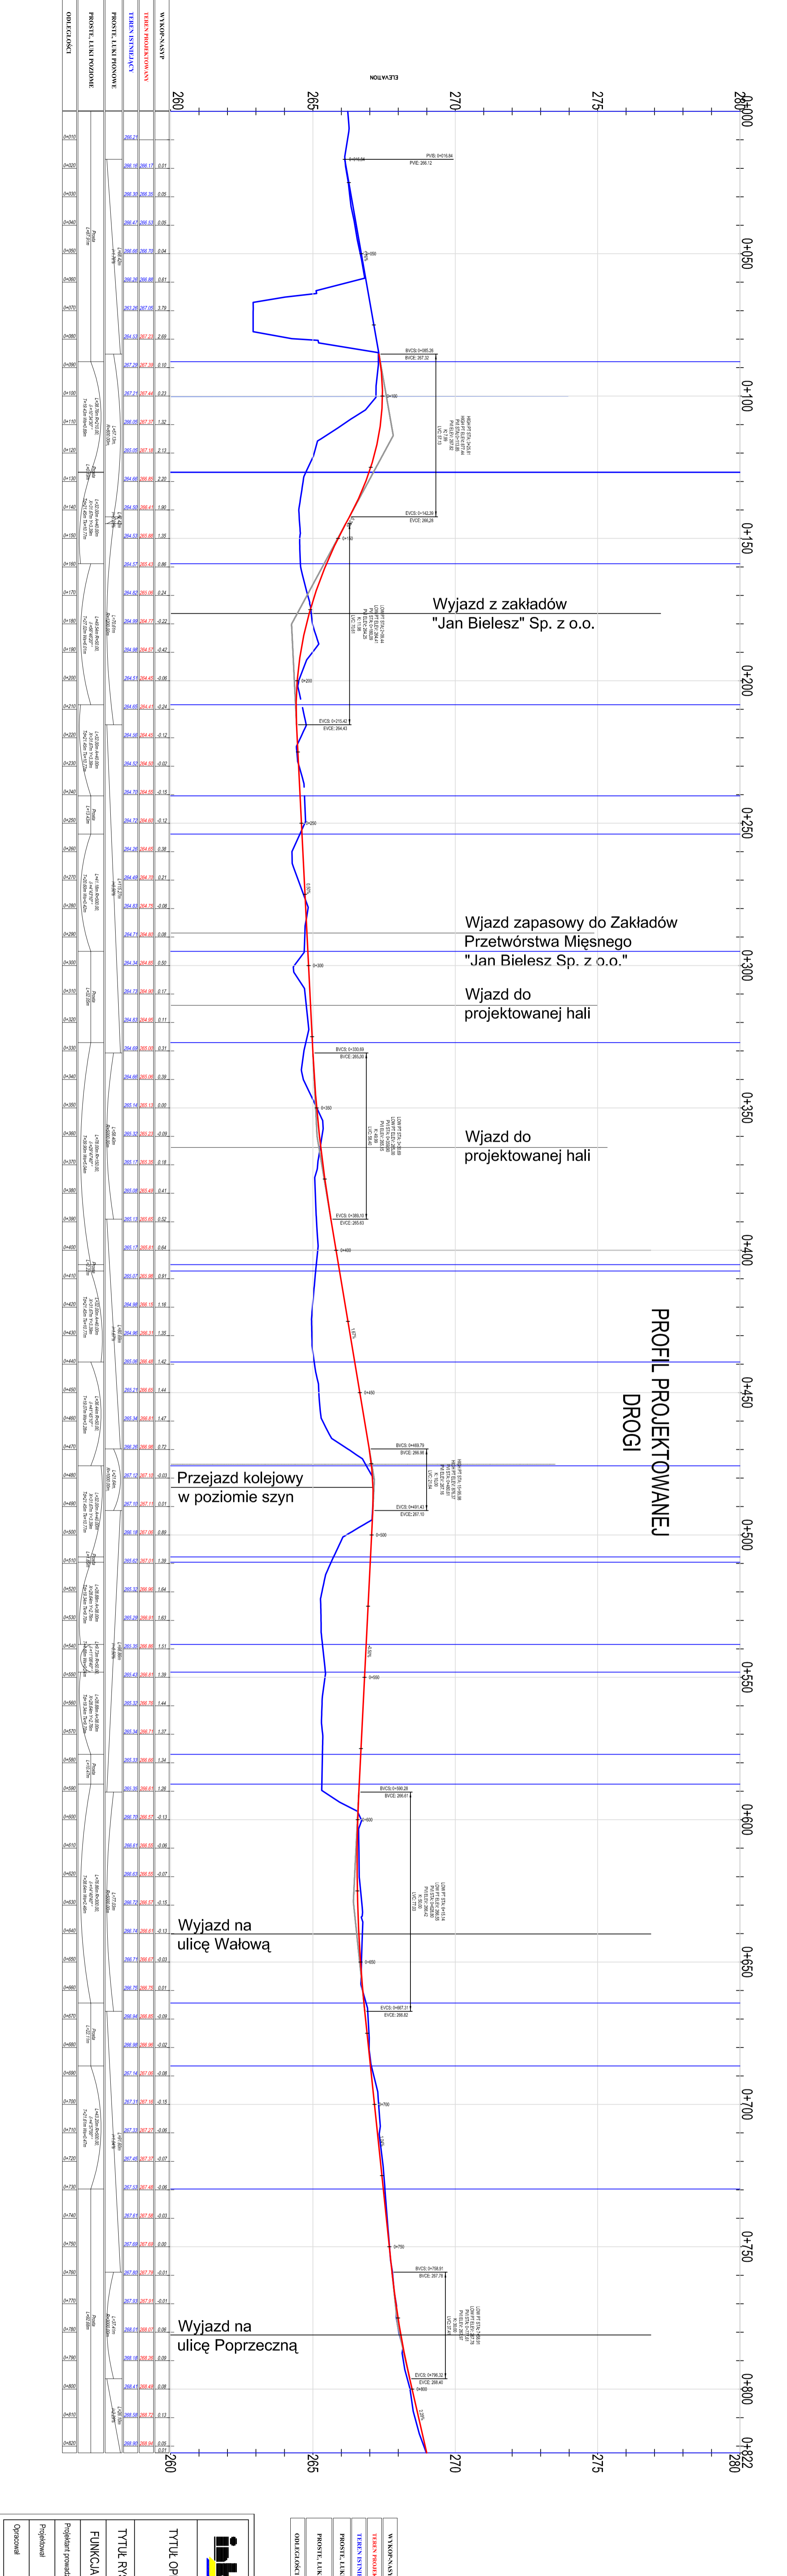

WYKONANSY	TEREN PROJEKTOWANY	PROFIL LINII PROJOWE	PROFIL LINII PROJOWE	ODLEGŁOŚCI
