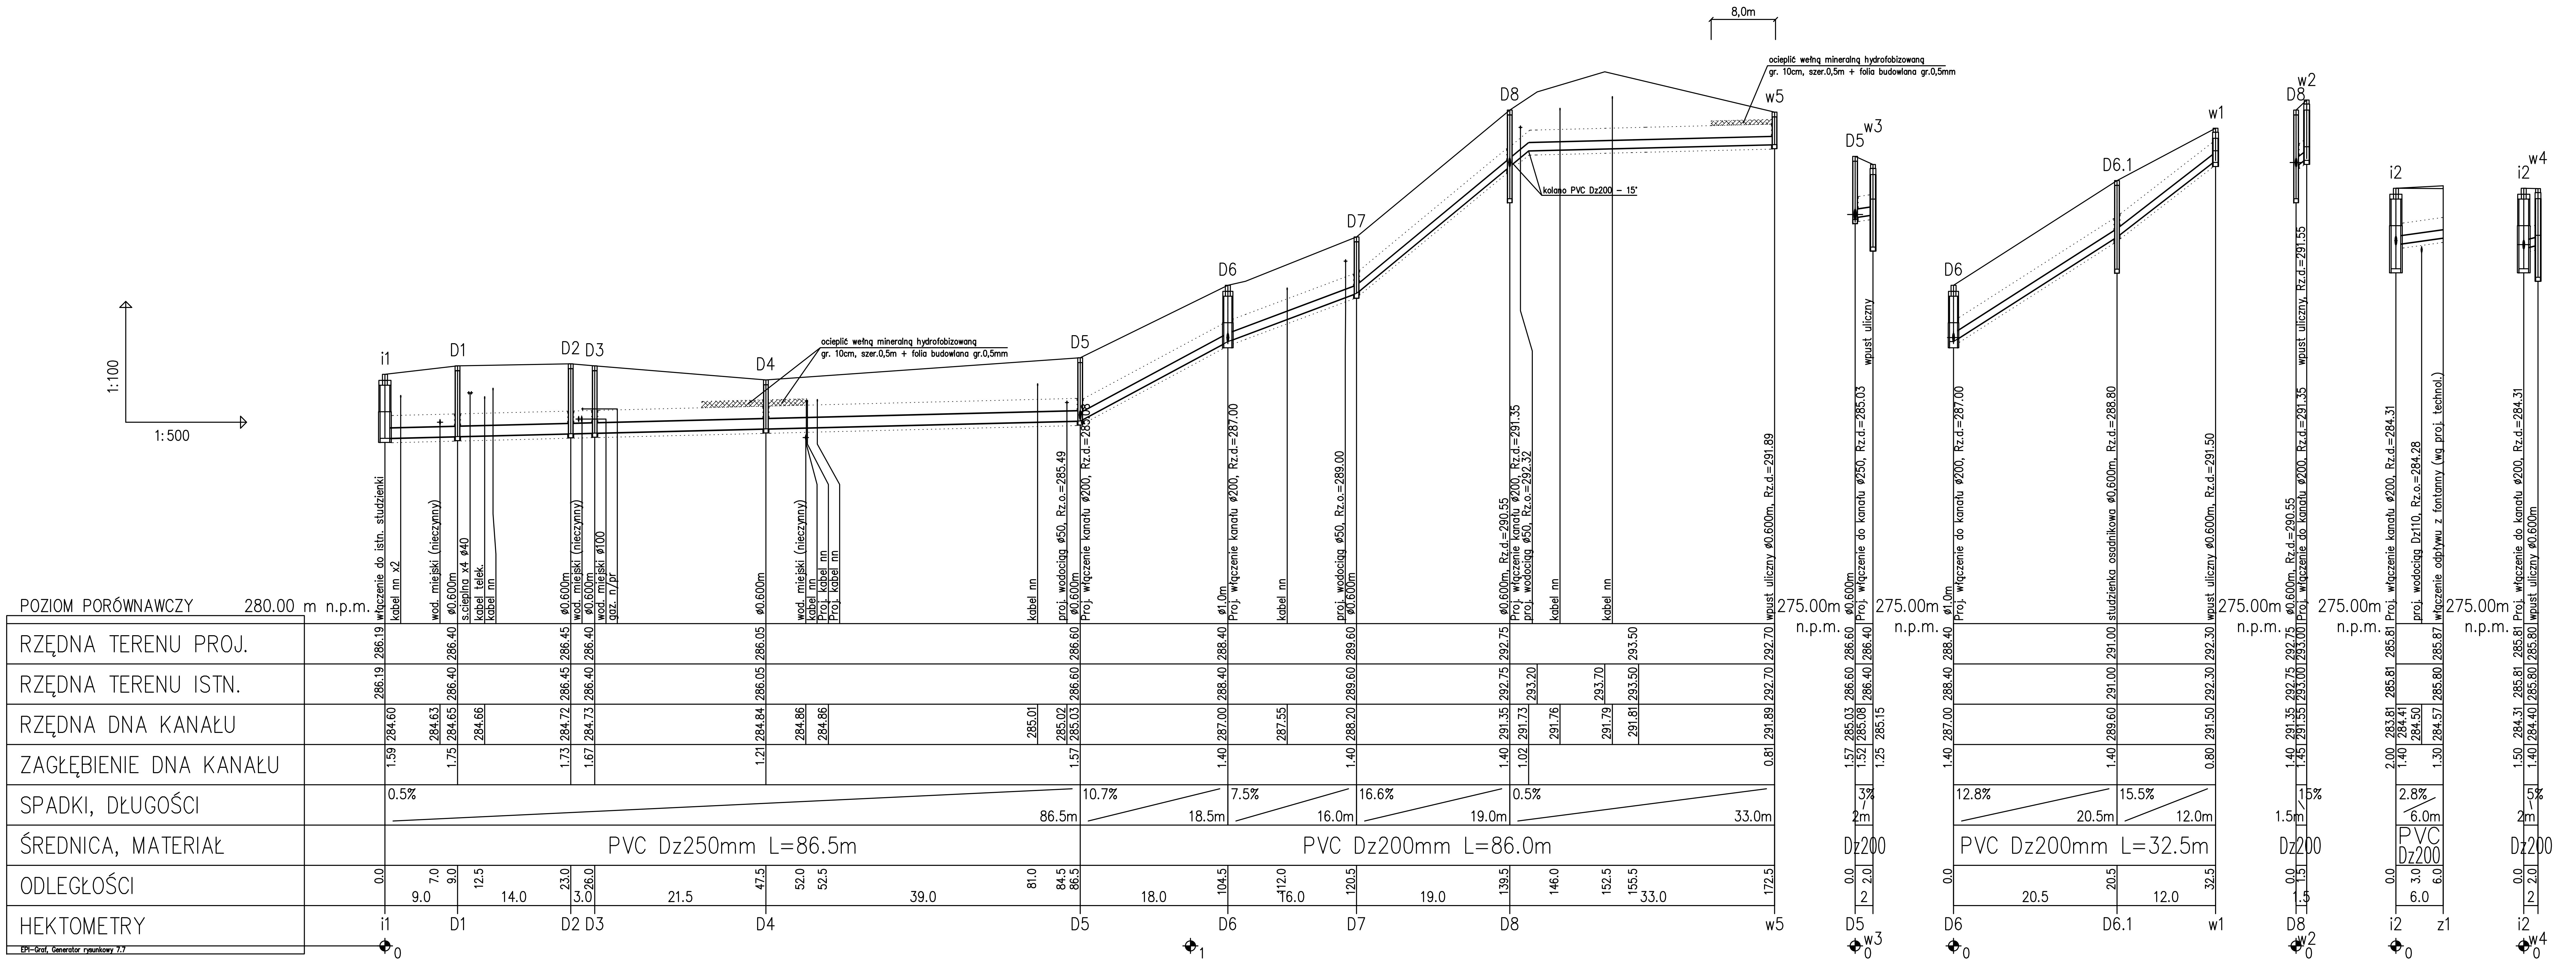

LENA DESIGN STUDIO

AGNIESZKA PARCZEWSKA
PRACOWNIA PROJEKTOWA

34-325 ŁODYGOWICE SPORTOWA 25 TEL. 0-604 22 36 97

WSZELKIE PRAWA ZASTRZEŻONE
DOKONYWANIE NA RYSUNKU ZMIAN, POPRAWEK, UZUPEŁNIEŃ ITP. ORAZ JEGO ROZPOWSZCHNIANIE BEZ ZGODY JEDNOSTKI AUTORSKIEJ JEST ZABRONIONE

INWESTOR:	**URZĄD MIASTA CIESZYN** **Cieszyn**
TEMAT OPRACOWANIA:	**PROJEKT BUDOWLANY REWALORYZACJI WZGÓRZA ZAMKOWEGO W CIESZYNIE**
ADRES: INWESTYCJI	**WZGÓRZE ZAMKOWE** **CIESZYN**
TYTUŁ RYSUNKU:	**PROFIL PODŁUŻNY KANALIZACJI DESZCZOWEJ**
PROJEKTANT:	MGR INŻ. JERZY JARZĄB NR UPR: 570/01 UW Katowice
SPRAWDZAJĄCY:	MGR INŻ. ANNA JARZĄB NR UPR: 359/01 UW Katowice
BRANŻA:	SIECI I INSTALACJE WOD-KAN
FAZA:	PROJEKT BUDOWLANY
PROJEKT NR:	01/2004/PW
DATA:	LISTOPAD 2008
NR ARKUSZA:	WK-3
SKALA:	1:100/500