



Inwentaryzacja zieleni

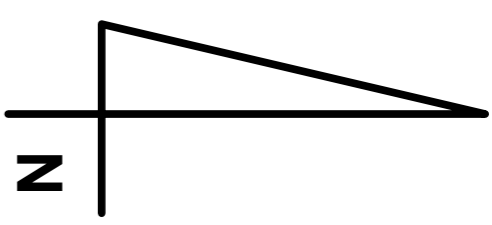


skala 1 : 500

Legenda:


- granica opracowania
- drzewo liściaste
lokalizacja geodezyjna
- krzew liściasty
lokalizacja geodezyjna
- drzewo liściaste
lokalizacja przybliżona
- krzew liściasty
lokalizacja przybliżona
- nr inwentaryzacyjny drzewa lub
krzewu- przeznaczony do usunięcia
- nr inwentaryzacyjny drzewa lub
krzewu- przeznaczony do pielęgnacji
lub pozostawiony bez zabiegów

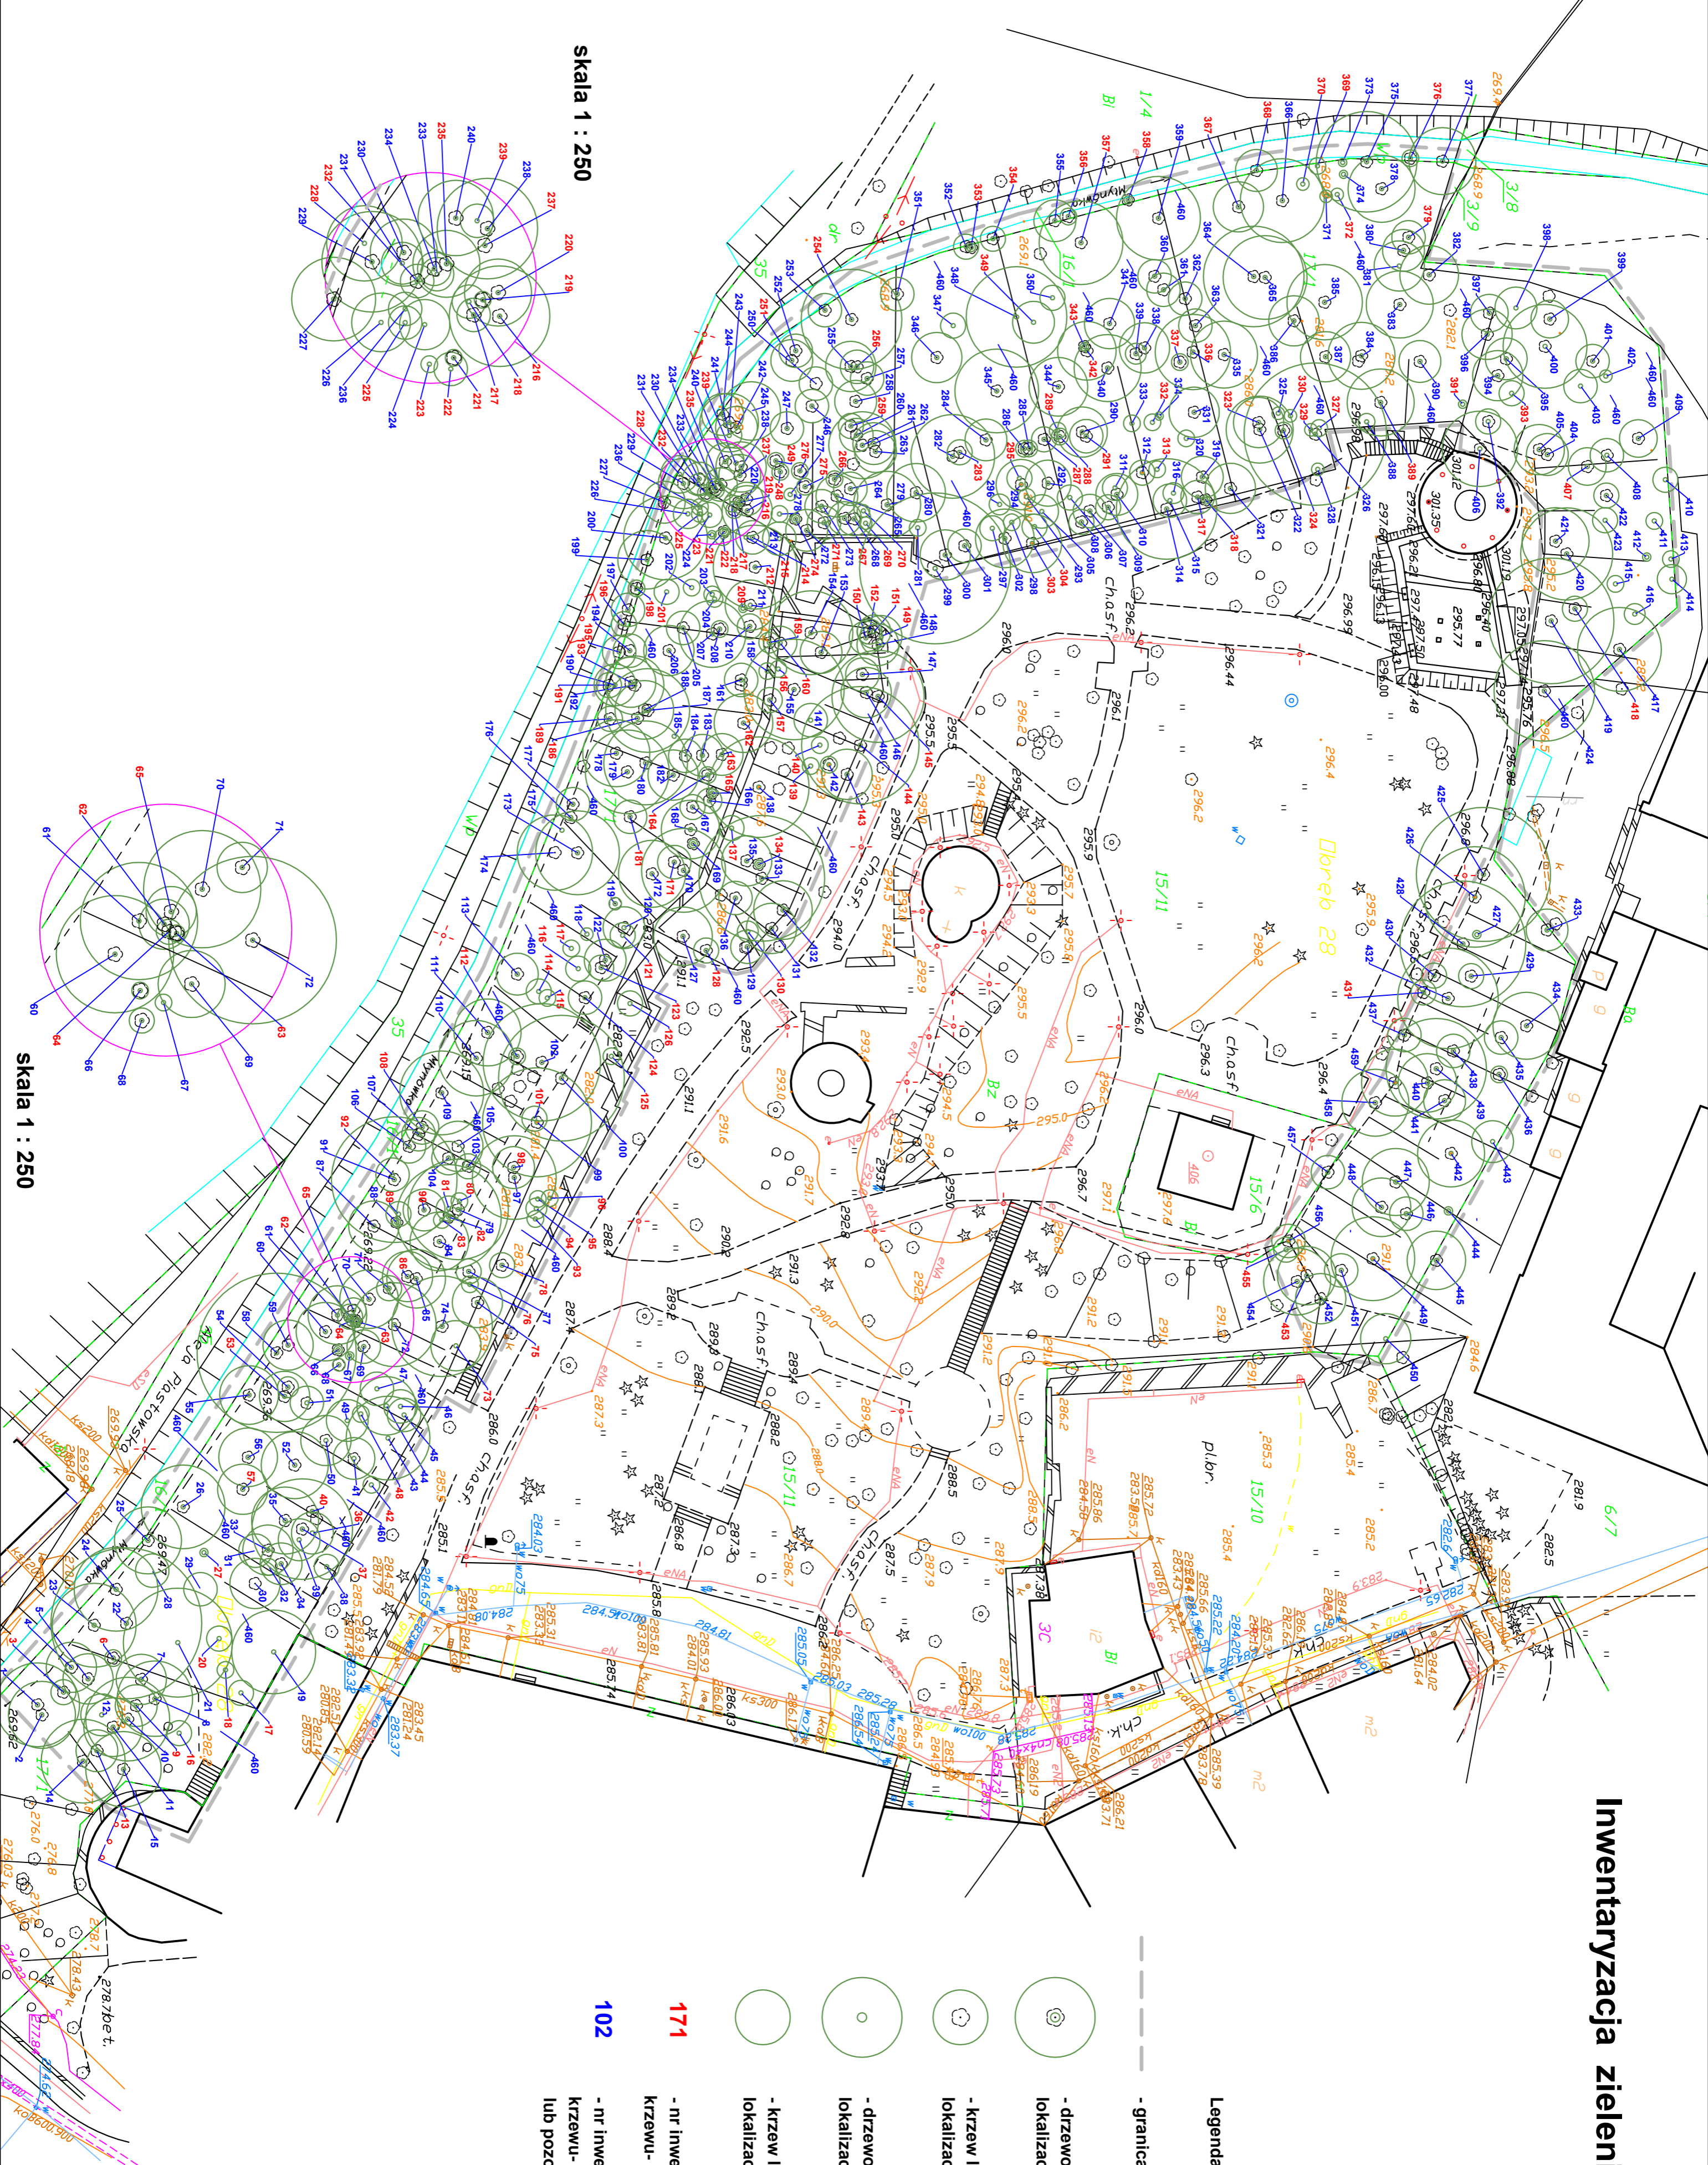

skala 1 : 250

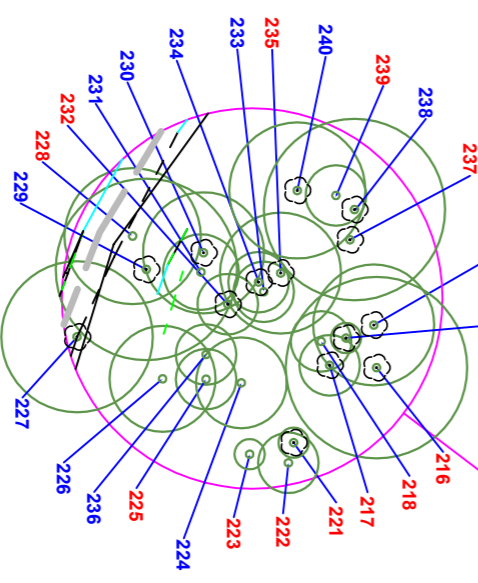

skala 1 : 250

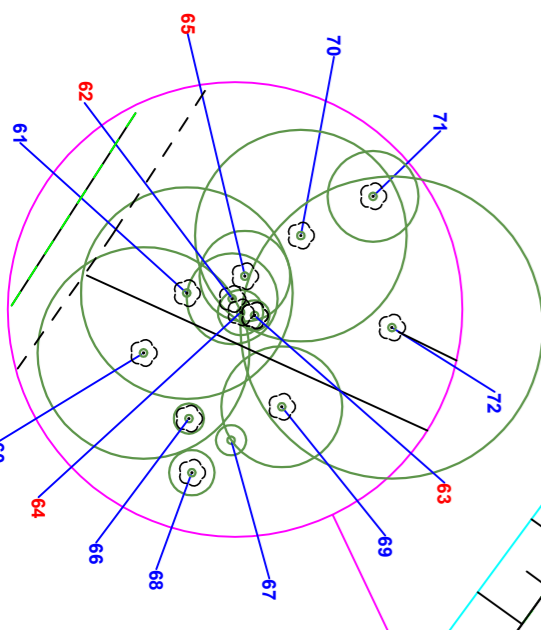

temat: Waloryzacja zadrzewienia stoków Góry Zamkowej w Cieszynie		skala: 1 : 500
treść: INWENTARYZACJA ZIELENI		
lokalizacja: Cieszyn, ul. Zamkowa dz. nr: 15/11, 17/1; obręb 28		data: 03. 2008
opracowanie: Zakład Urządzenia i Utrzymania Zieleni A. Popek, J. Franek Spółka Jawna 31-567 Kraków, ul. Miedziana 3		podpis: _____
autor: mgr inż. Jerzy Franek		