



data : 17.06.2016
 D.Z.: GKK.6642.888.2016
 nr sekcji: 6.118.26.15.34

Kopia mapy zasadniczej
 skala 1:1000

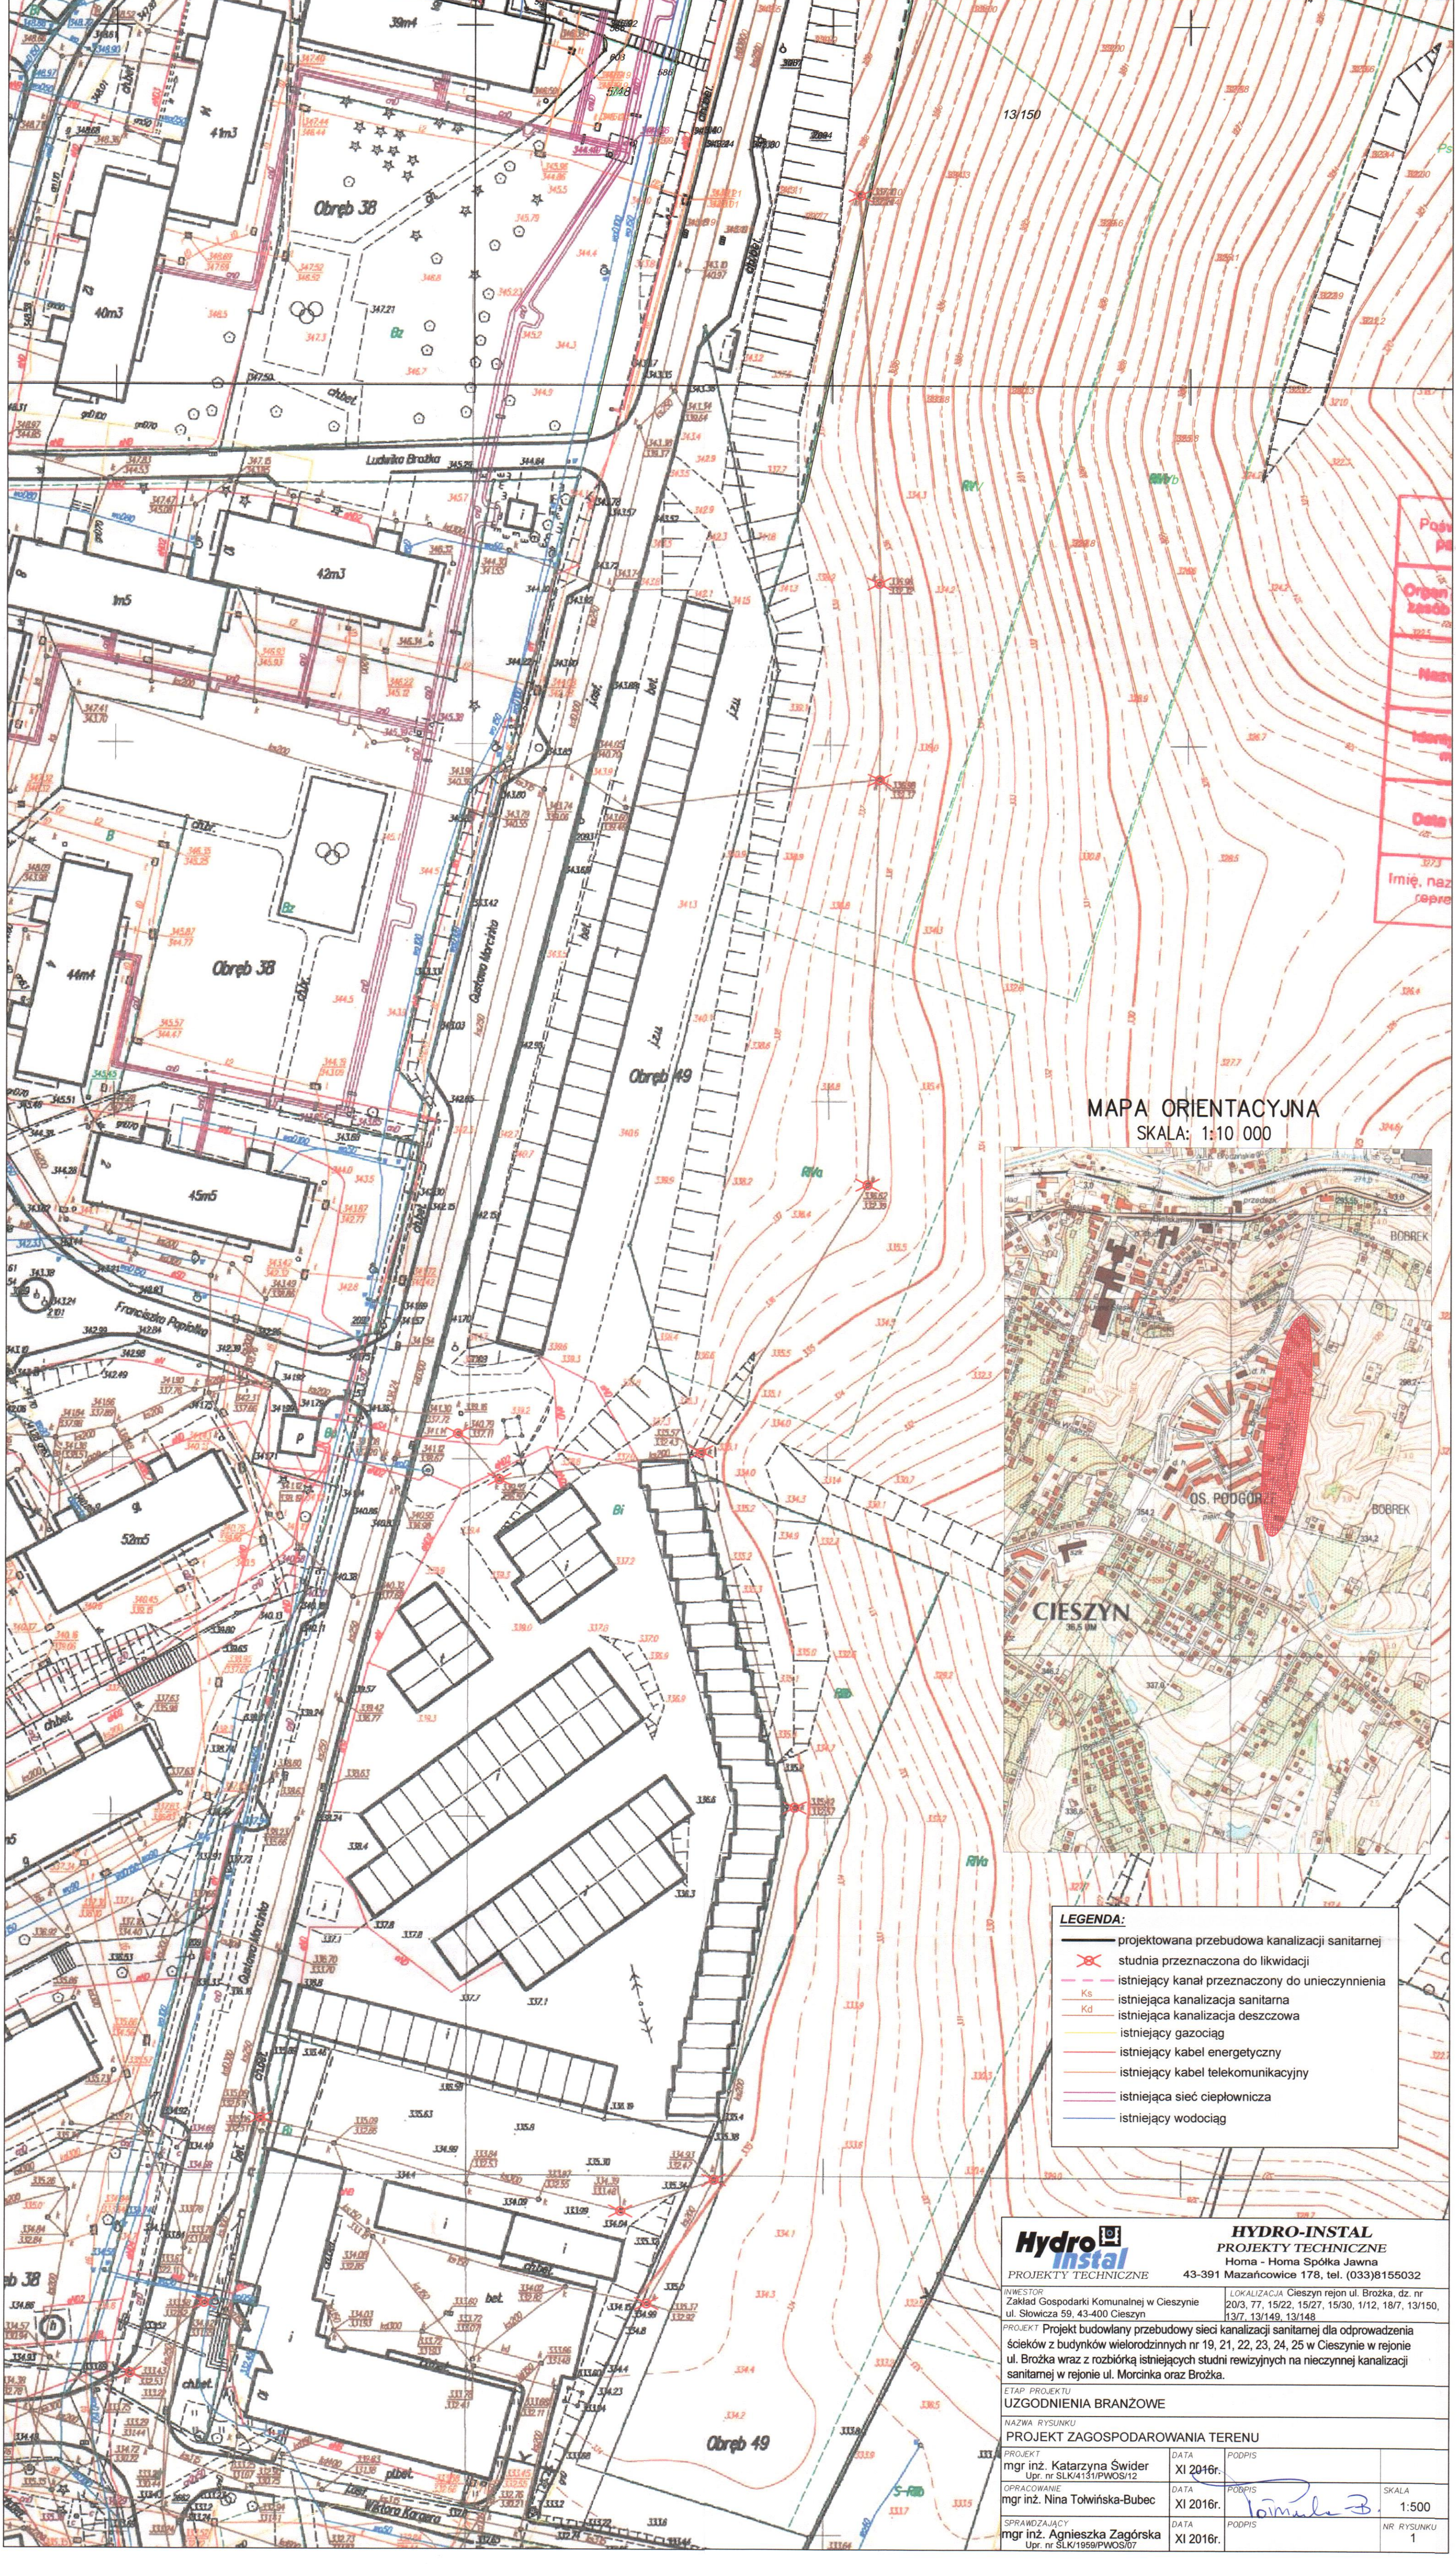

Poin
 Ogr
 N
 D
 Imię, naz
 rapre

MAPA ORIENTACYJNA
 SKALA: 1:10 000

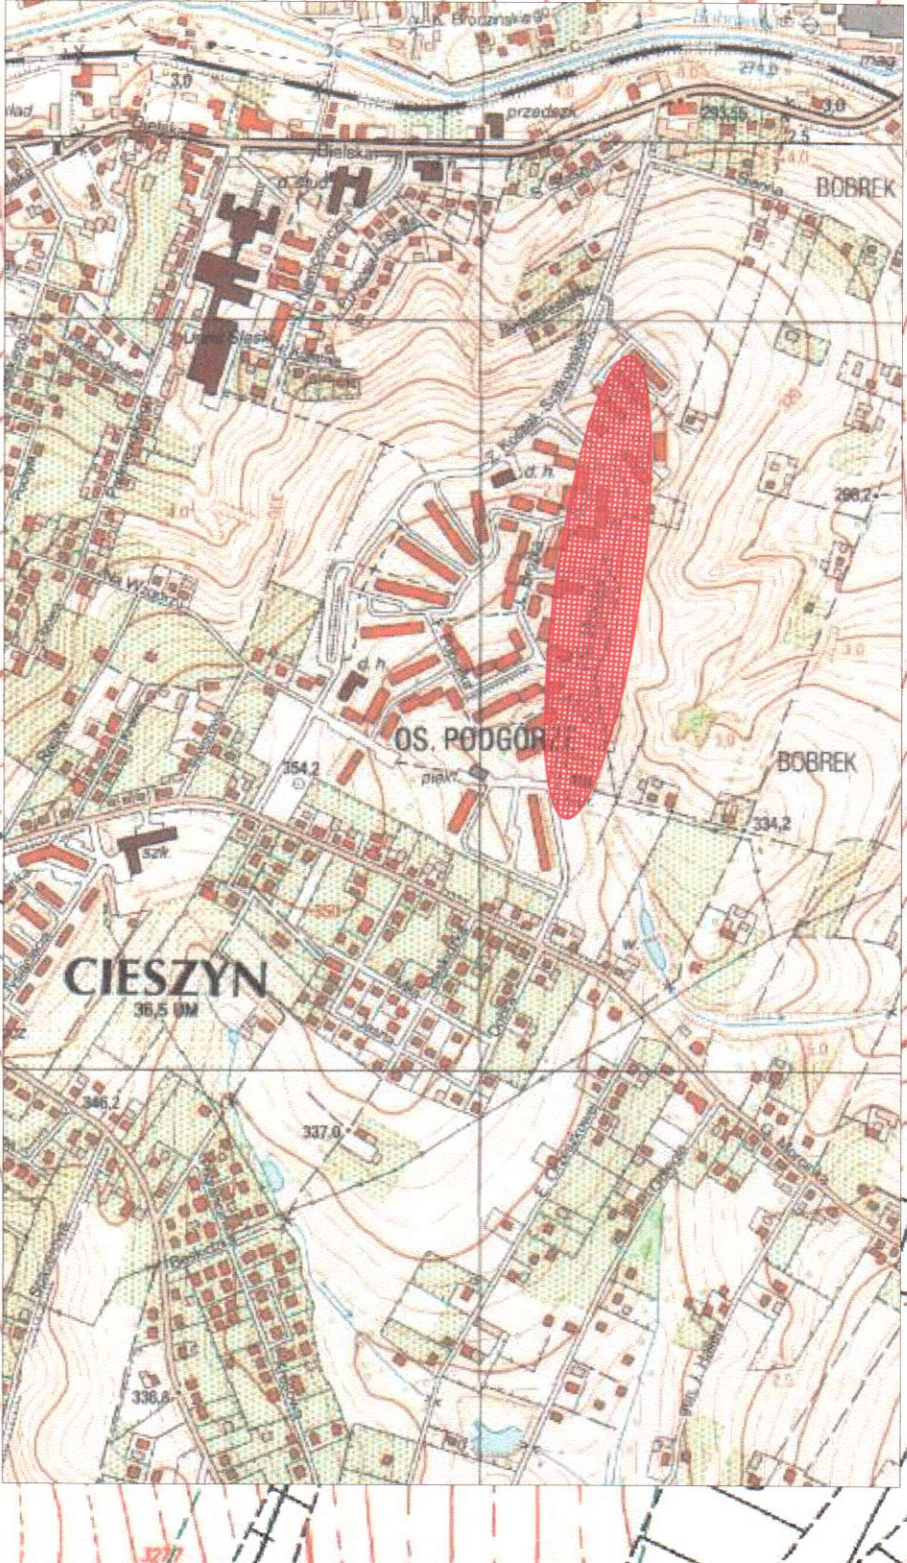

- LEGENDA:**
- projektowana przebudowa kanalizacji sanitarnej
 - studnia przeznaczona do likwidacji
 - istniejący kanał przeznaczony do unieczyszczenia
 - istniejąca kanalizacja sanitarzna
 - istniejąca kanalizacja deszczowa
 - istniejący gazociąg
 - istniejący kabel energetyczny
 - istniejący kabel telekomunikacyjny
 - istniejąca sieć ciepłownicza
 - istniejący wodociąg

Hydro Instal
 PROJEKTY TECHNICZNE
 43-391 Mazachowice 178, tel. (033)8159032
 Zakład Gospodarki Komunalnej w Cieszynie
 ul. Słowicza 59, 43-400 Cieszyn
 Projekt budowlany przebudowy sieci kanalizacji sanitarnej dla odprężenia ścieków z budynków wielorodzinnych nr 19, 21, 22, 23, 24, 25 w Cieszynie w regionie ul. Brozka wraz z rozbiórką istniejących studni rewinizyjnych na nieczynnej kanalizacji sanitarnej w regionie ul. Morcinia oraz Brozka.

UZGODNIENIA BRANŻOWE
 NADZORCA WYKONANIEM
 mgr inż. Katarzyna Świder
 mgr inż. Nina Tolwińska-Bubec
 mgr inż. Agnieszka Zagórska

DATA: XI 2016r.
 SKALA: 1:500
 NR WYKONANIEM: 1