


RZUT PODDASZA – stan istniejący

skala 1:100

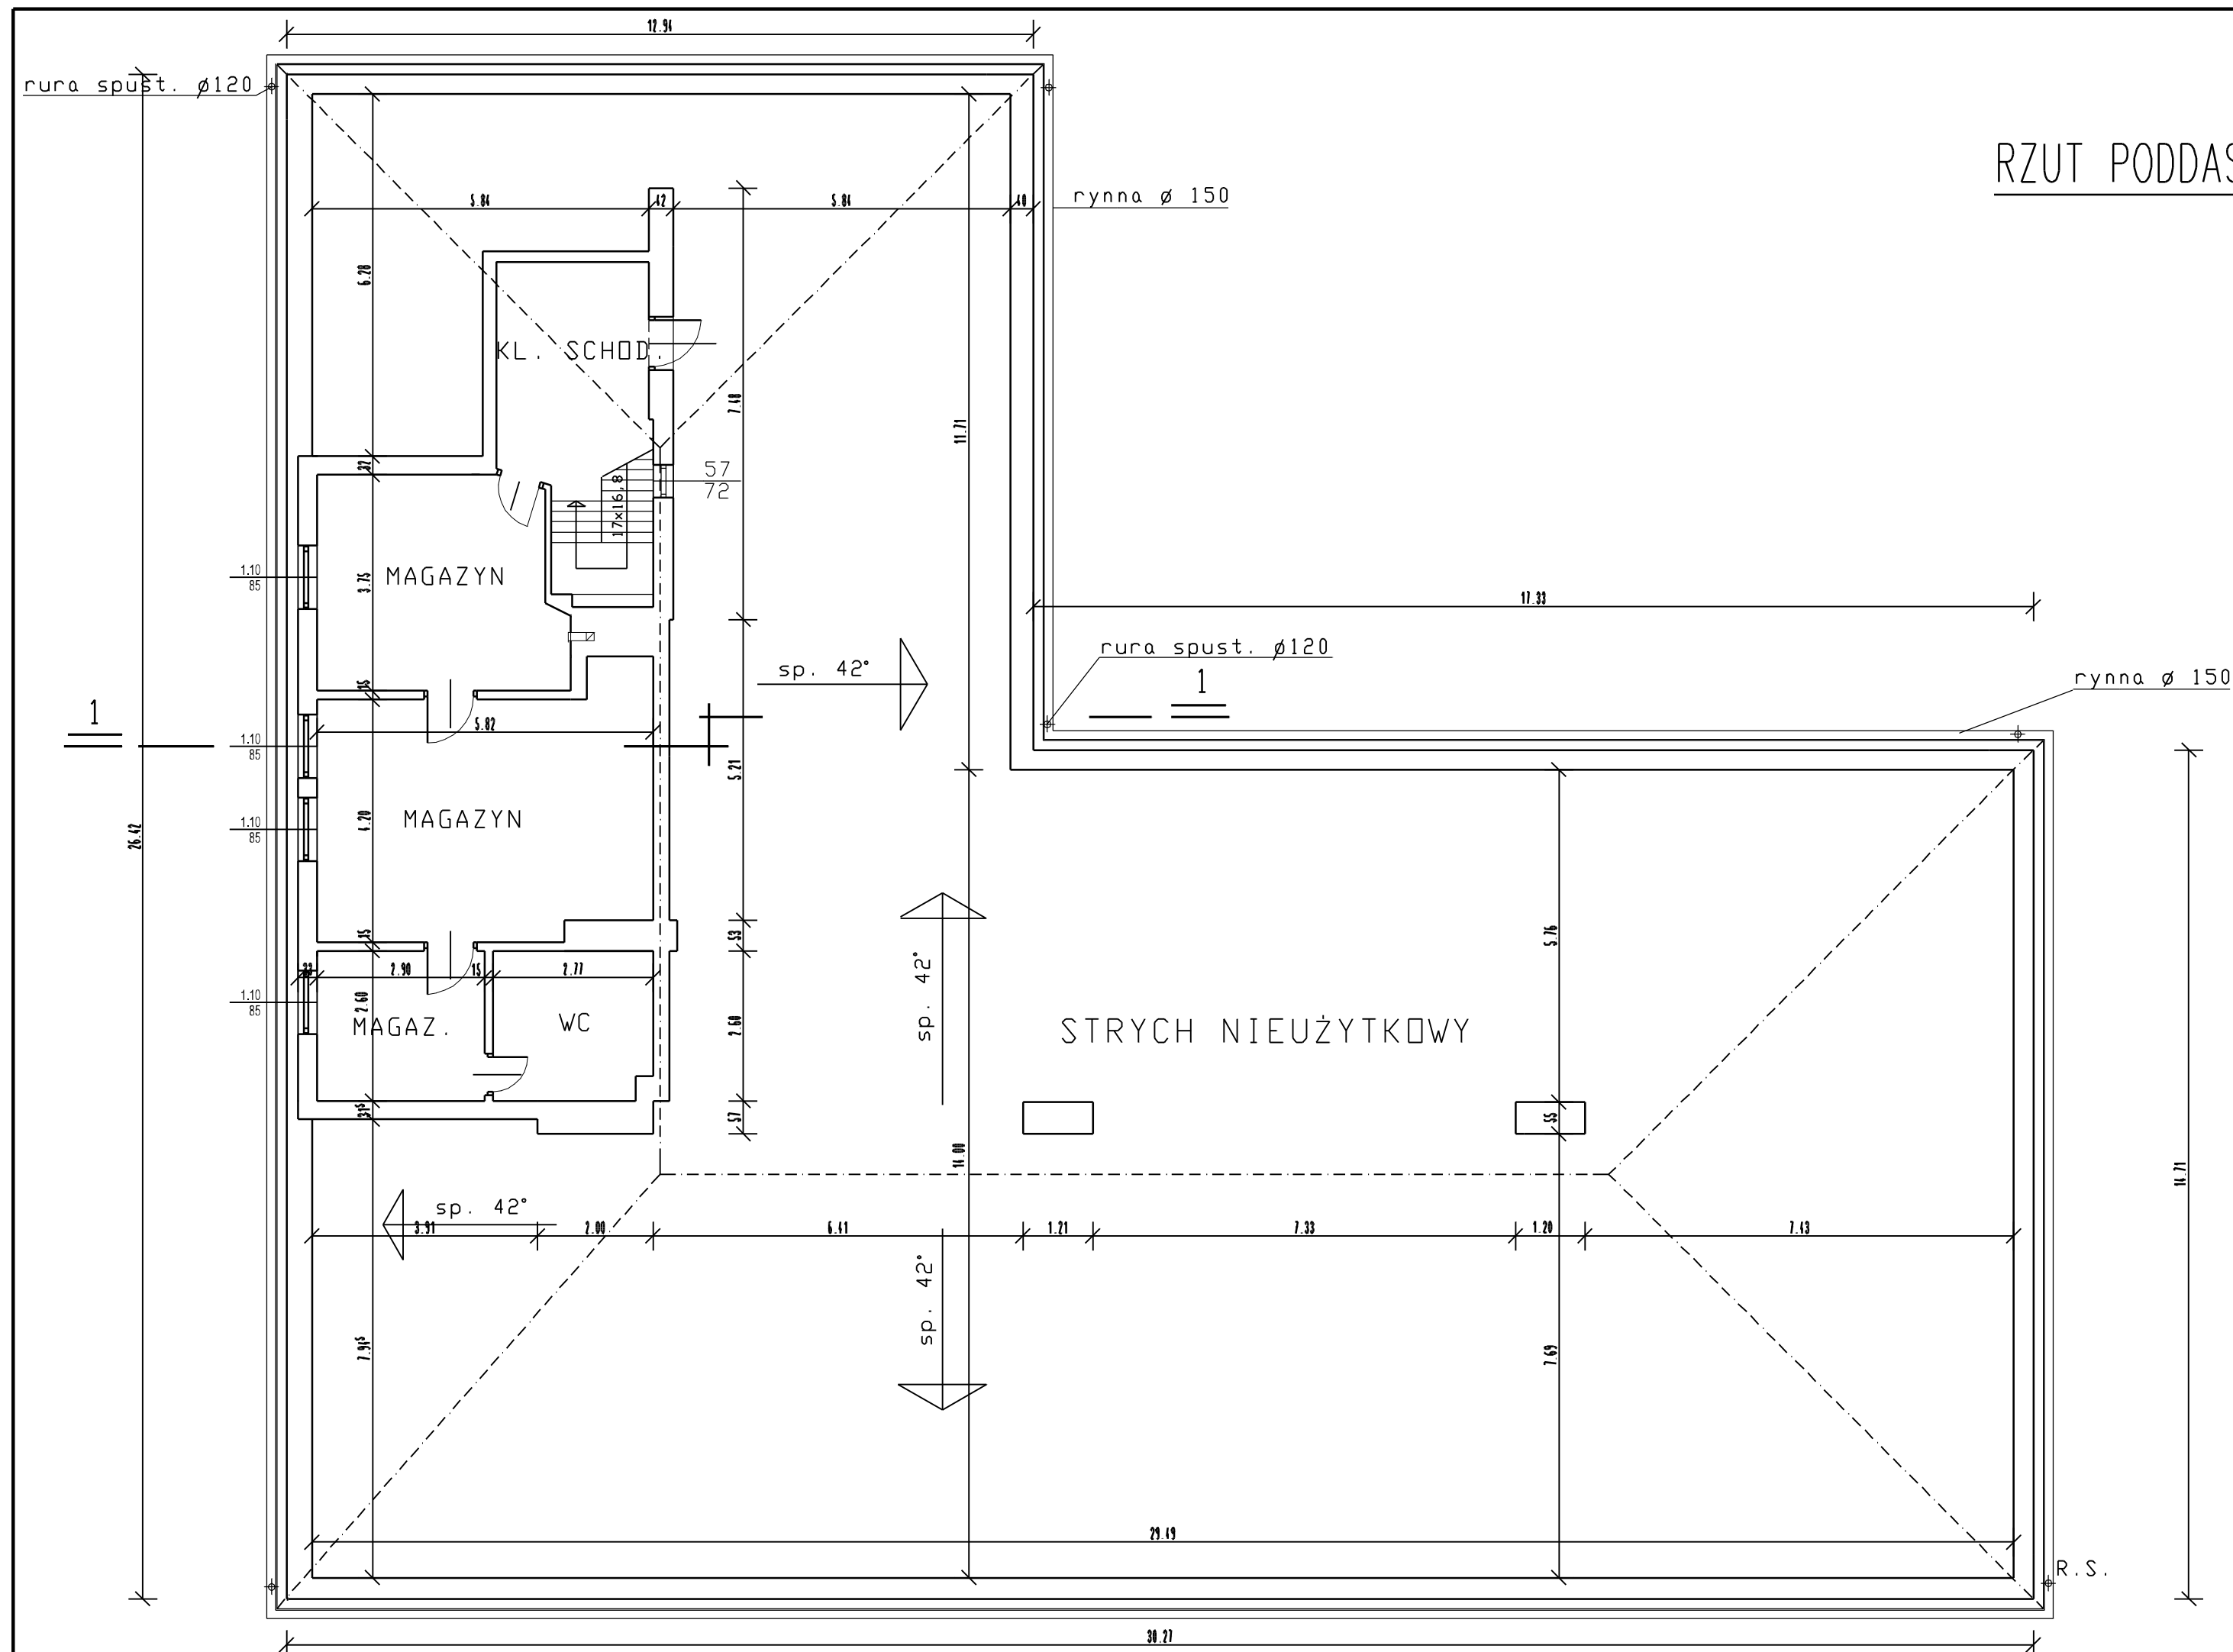

"DOMINO-ART"
autorska pracownia projektowa
43-400 Cieszyn, ul. Św. Jerzego 6

arch. Karol Tyrna
Tel/Fax 33 852 11 70

OBIEKT:	Cieszyń, ul. Trzanoskiego 4 - dz. nr 2/75, obr. 57 Przedszkole nr 2 - inwentaryzacja architektoniczna	SYMBOL:	
INWESTOR:	Gmina Cieszyń 43-400 Cieszyń, Rynek 1	DA/305	
TREŚĆ:	RZUT PODDASZA - stan istniejący	SKALA:	1:100
AUTOR:	mgr inż. arch. Karol Tyrna Upr. nr BPP 461/82	DATA:	06-2014
OPRACOWAŁ:	techn. Ruta Golec	NR RYS.	4