

**UCHWAŁA
RADY MIEJSKIEJ CIESZYNA**

z dnia 2017 r.

w sprawie zmiany miejscowego planu zagospodarowania przestrzennego miasta Cieszyna obejmującego obszar zawierający częściowo tereny: Bobrka, Liburnii i Pastwisk

Na podstawie art. 18 ust. 2 pkt 5 i art. 40 ust. 1 i art. 41 ustawy z dnia 8 marca 1990 r. o samorządzie gminnym (tekst jednolity: Dz.U. 2016 poz. 446 z późn. zm.), art. 20 ust. 1, art. 27 ustawy z dnia 27 marca 2003 r. o planowaniu i zagospodarowaniu przestrzennym (tekst jednolity: Dz. U. z 2017 r., poz. 1073) w związku z Uchwałą Rady Miejskiej Cieszyna Nr XXVI/247/16 z dnia 27 października 2016 r. w sprawie przystąpienia do sporządzenia zmiany miejscowego planu zagospodarowania przestrzennego miasta Cieszyna obejmującego obszar zawierający częściowo tereny: Bobrka, Liburnii i Pastwisk,

**Rada Miejska Cieszyna
po stwierdzeniu, że zmiana planu nie narusza ustaleń Studium uwarunkowań i kierunków zagospodarowania przestrzennego miasta Cieszyna, wobec braku wniesienia uwag oraz braku zapisanych w zmianie planu inwestycji z zakresu infrastruktury technicznej należących do zadań własnych Gminy, postanawia**

§ 1. W uchwale Nr IV/8/14 Rady Miejskiej Cieszyna z dnia 18 grudnia 2014 r. w sprawie uchwalenia miejscowego planu zagospodarowania przestrzennego dla obszaru C miasta Cieszyna obejmującego obszar zawierający częściowo tereny: Bobrka, Liburnii i Pastwisk, wprowadzić następujące zmiany planu:

1) w części tekstowej:

- a) w §6 pkt 3 otrzymuje brzmienie: „tereny zabudowy mieszkaniowej jednorodzinnej, oznaczone symbolami: 1MN–69MN”,
- b) w §9 ust. 1 pkt 1 otrzymuje brzmienie: „tereny oznaczone symbolami 1MN – 69MN zalicza się do terenów przeznaczonych pod zabudowę mieszkaniową jednorodziną”,
- c) w §19 wymienione tereny: „1MN - 68MN” zastępuje się „1MN - 69MN”,




2) w części graficznej:

- a) zmienia się położenie granic terenów zagrożonych osuwaniem się mas ziemnych, zgodnie z oznaczeniem na rysunku zmiany planu stanowiącym załącznik do uchwały (podzielonego na sekcje: A1, A2, B1, B2, B3),
- b) zmienia się położenie nieprzekraczalnej linii zabudowy na terenie oznaczonym jako 12MN/U, zgodnie z oznaczeniem na rysunku zmiany planu stanowiącym załącznik do uchwały (podzielonego na sekcje: A1, A2, B1, B2, B3),
- c) zmienia się położenie granicy terenu oznaczonego jako 2ZN zgodnie z oznaczeniem na rysunku zmiany planu stanowiącym załącznik do uchwały (podzielonego na sekcje: A1, A2, B1, B2, B3).




§ 2. Wykonanie uchwały powierzyć Burmistrzowi Miasta Cieszyna.

§ 3. Uchwała wchodzi w życie po upływie 14 dni od dnia ogłoszenia w Dzienniku Urzędowym Województwa Śląskiego.


Sekcja A1

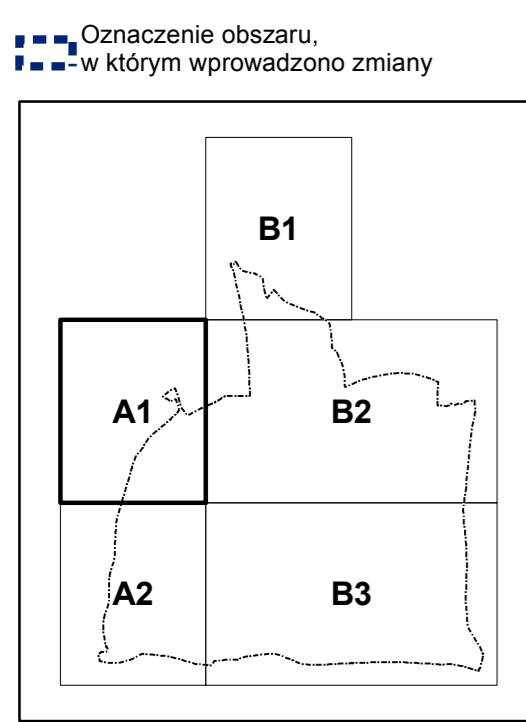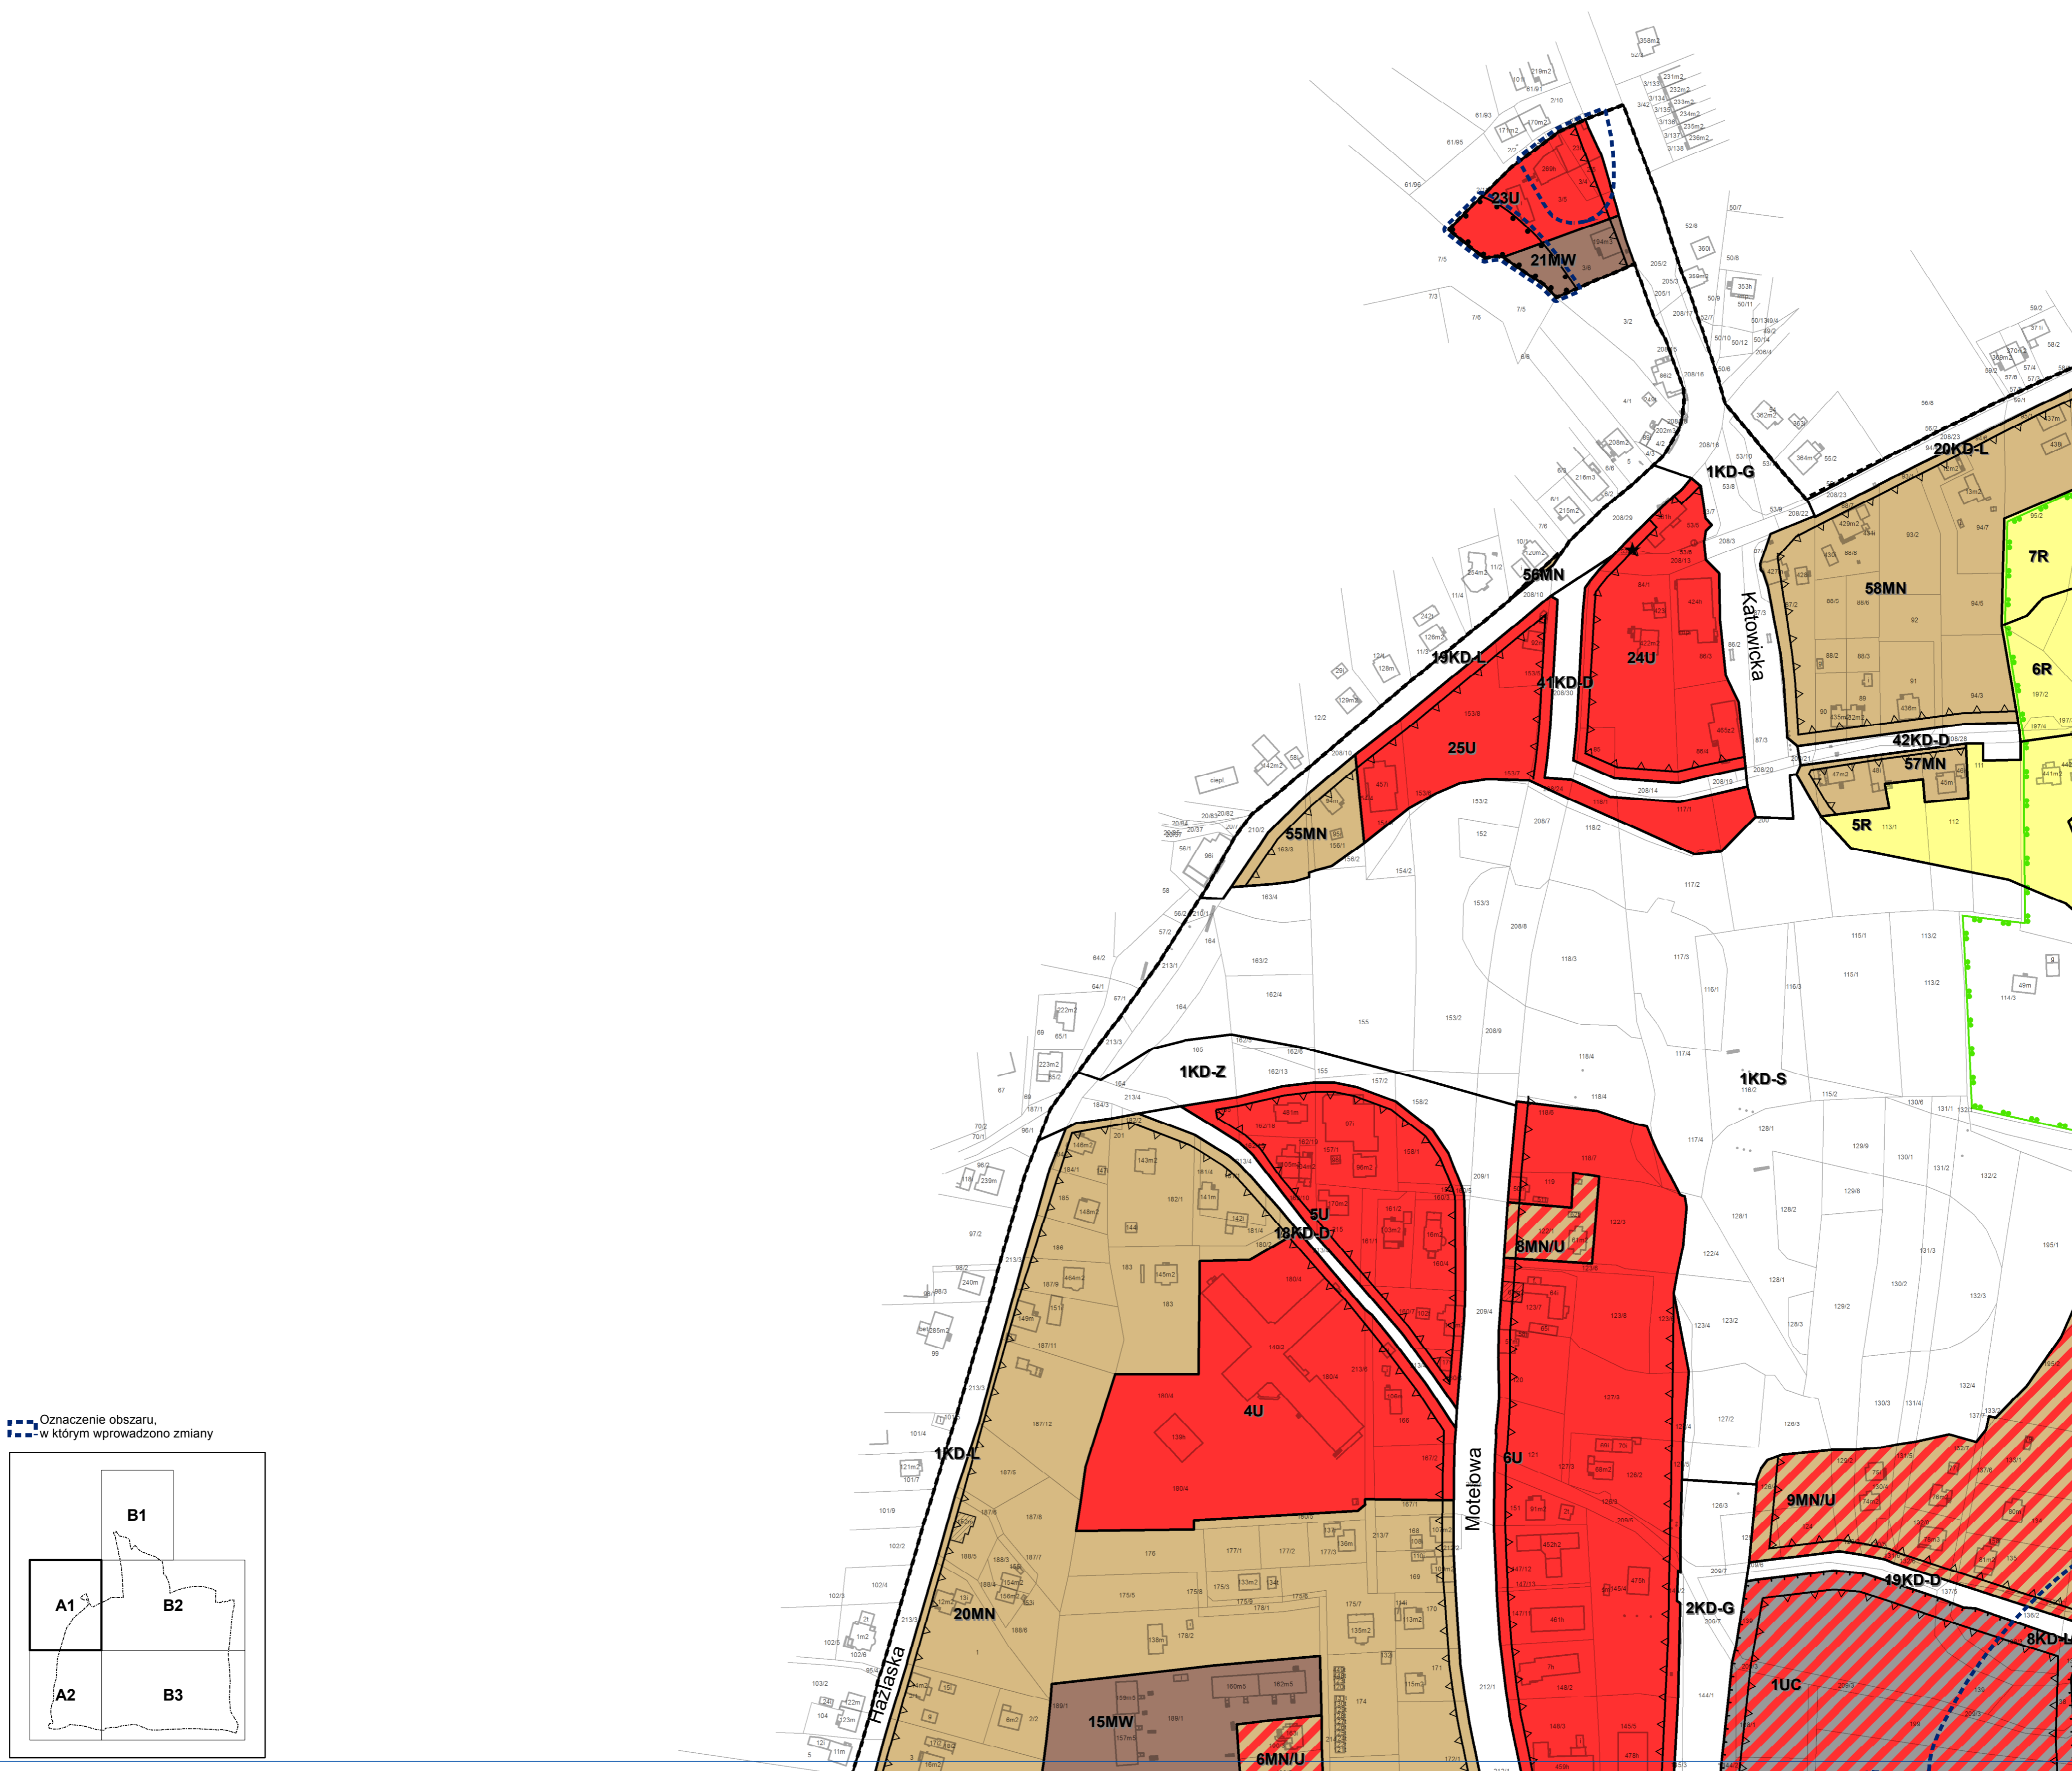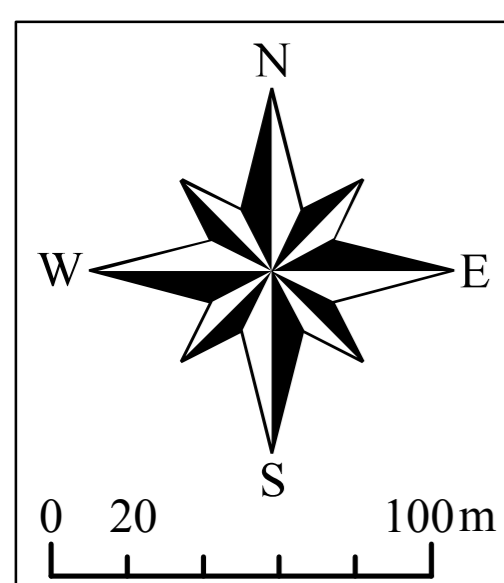

<p>Obowiązujące ustalenia planu</p> <p>--- Granica obszaru objętego planem --- Linie rozgraniczające tereny o różnym przeznaczeniu lub różnych zasadach zagospodarowania</p> <p>1MN Symbole terenów</p> <p>▲ Obowiązujące linie zabudowy ▲ Nieprzekraczalne linie zabudowy</p> <p>Przeznaczenie terenów</p> <p>MW - tereny zabudowy mieszkaniowej wielorodzinnej z usługami MN - tereny zabudowy mieszkaniowej jednorodzinnej MN/U - tereny zabudowy mieszkaniowej jednorodzinnej z usługami PU - tereny zabudowy produkcyjnej i usługowej UC - tereny pod budowę obiektów handlowych o powierzchni sprzedaży powyżej 2000 m² U - tereny zabudowy usługowej</p> <p>UK - teren zabudowy przeznaczonej na potrzeby kultu religijnego UO - tereny zabudowy przeznaczonej na potrzeby oświaty OP - tereny obsługi podróży R - tereny gruntów rolnych RP - tereny upraw polowych, łąk i pastwisk ZN - tereny zieleni nieurządzonej ZD - tereny rodzinnych ogrodów działkowych ZC - tereny istniejących cmentarzy oznaczonych symbolami 1ZC - 3ZC ZC - tereny nowych cmentarzy oznaczonych symbolami 4ZC i 5ZC ZG - teren grzebowiska i schroniska dla zwierząt ZR - tereny zieleni rekreacyjnej ZP - tereny zieleni urządzonej</p> <p>ZL - tereny lasów WS - tereny wód powierzchniowych KP - tereny zespołów garaży TE - teren rozmieszczenia urządzeń wytwarzających energię z odnawialnych źródeł W - teren infrastruktury technicznej - urządzenie zaopatrzenia w wodę G - teren infrastruktury technicznej - gaz Teren istniejącej drogi krajowej klasy ekspresowej, oznaczony symbolem 1KD-S Teren istniejącej drogi wojewódzkiej klasy głównej, oznaczony symbolem 1KD-G Tereny istniejących dróg powiatowych klasy głównej, oznaczone symbolami 2KD-G - 4KD-G Teren istniejącej drogi powiatowej klasy zbiorczej, oznaczony symbolem 2KD-Z</p> <p>Tereny istniejących dróg powiatowych klasy lokalnej, oznaczone symbolami 1KD-L - 6KD-L, 10KD-L, 19KD-L - 21KD-L Teren istniejącej drogi gminnej klasy zbiorczej, oznaczony symbolem 1KD-Z Tereny istniejących dróg gminnych klasy lokalnej, oznaczone symbolami 7KD-L - 9KD-L, 12KD-L - 14KD-L, 18KD-L Tereny istniejących dróg gminnych klasy dojazdowej, oznaczone symbolami 1KD-D - 19KD-D, 20KD-D - 26KD-D, 28KD-D - 34KD-D, 36KD-D - 38KD-D, 41KD-D - 43KD-D Tereny projektowanych i planowanych do rozbudowy dróg gminnych klasy lokalnej, oznaczone symbolami 8KD-L, 11KD-L, 15KD-L - 17KD-L, 23KD-L, 24KD-L Tereny projektowanych i planowanych do rozbudowy dróg gminnych klasy dojazdowej, oznaczone symbolami 19KD-D, 27KD-D, 35KD-D, 39KD-D, 40KD-D, 44KD-D, 46KD-D</p>	<p>Obiekty zabytkowe, chronione ustaleniami planu</p> <p>☐ budynki i obiekty sakralne ★ krzyże i kapliczki ☐ Obiekty zabytkowe, wpisane do rejestru zabytków ☐ Granice terenów zagrożonych osuwaniem się mas ziemnych ☐ Granica obszaru chronionego krajobrazu "Cieszyńskie Pogórze" ★ Pomniki przyrody ☐ Granice terenów pod budowę obiektów handlowych o powierzchni sprzedaży powyżej 2000m²</p> <p>Informacyjne oznaczenia planu</p> <p>☐ Lasy ochronne ☐ Granica administracyjna miasta</p>	<p>ZMIANA MIEJSCOWEGO PLANU ZAGOSPODAROWANIA PRZESTRZENNEGO MIASTA CIESZYNA DLA OBSZARU C OBEJMUJĄCEGO CZĘŚCIOWO TERENY BOBRKA, LIBURNII I PASTWISK</p> <p>RYSunek ZMIANY PLANU - ARKUSZ A1</p> <p>SKALA 1:2000</p>
--	--	--

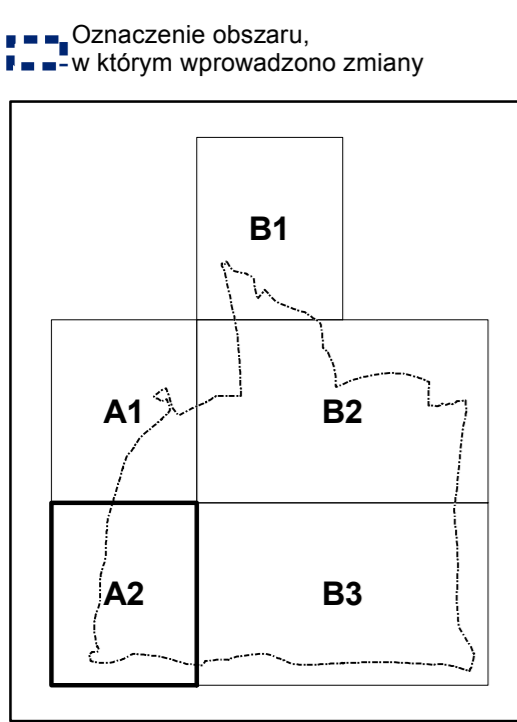
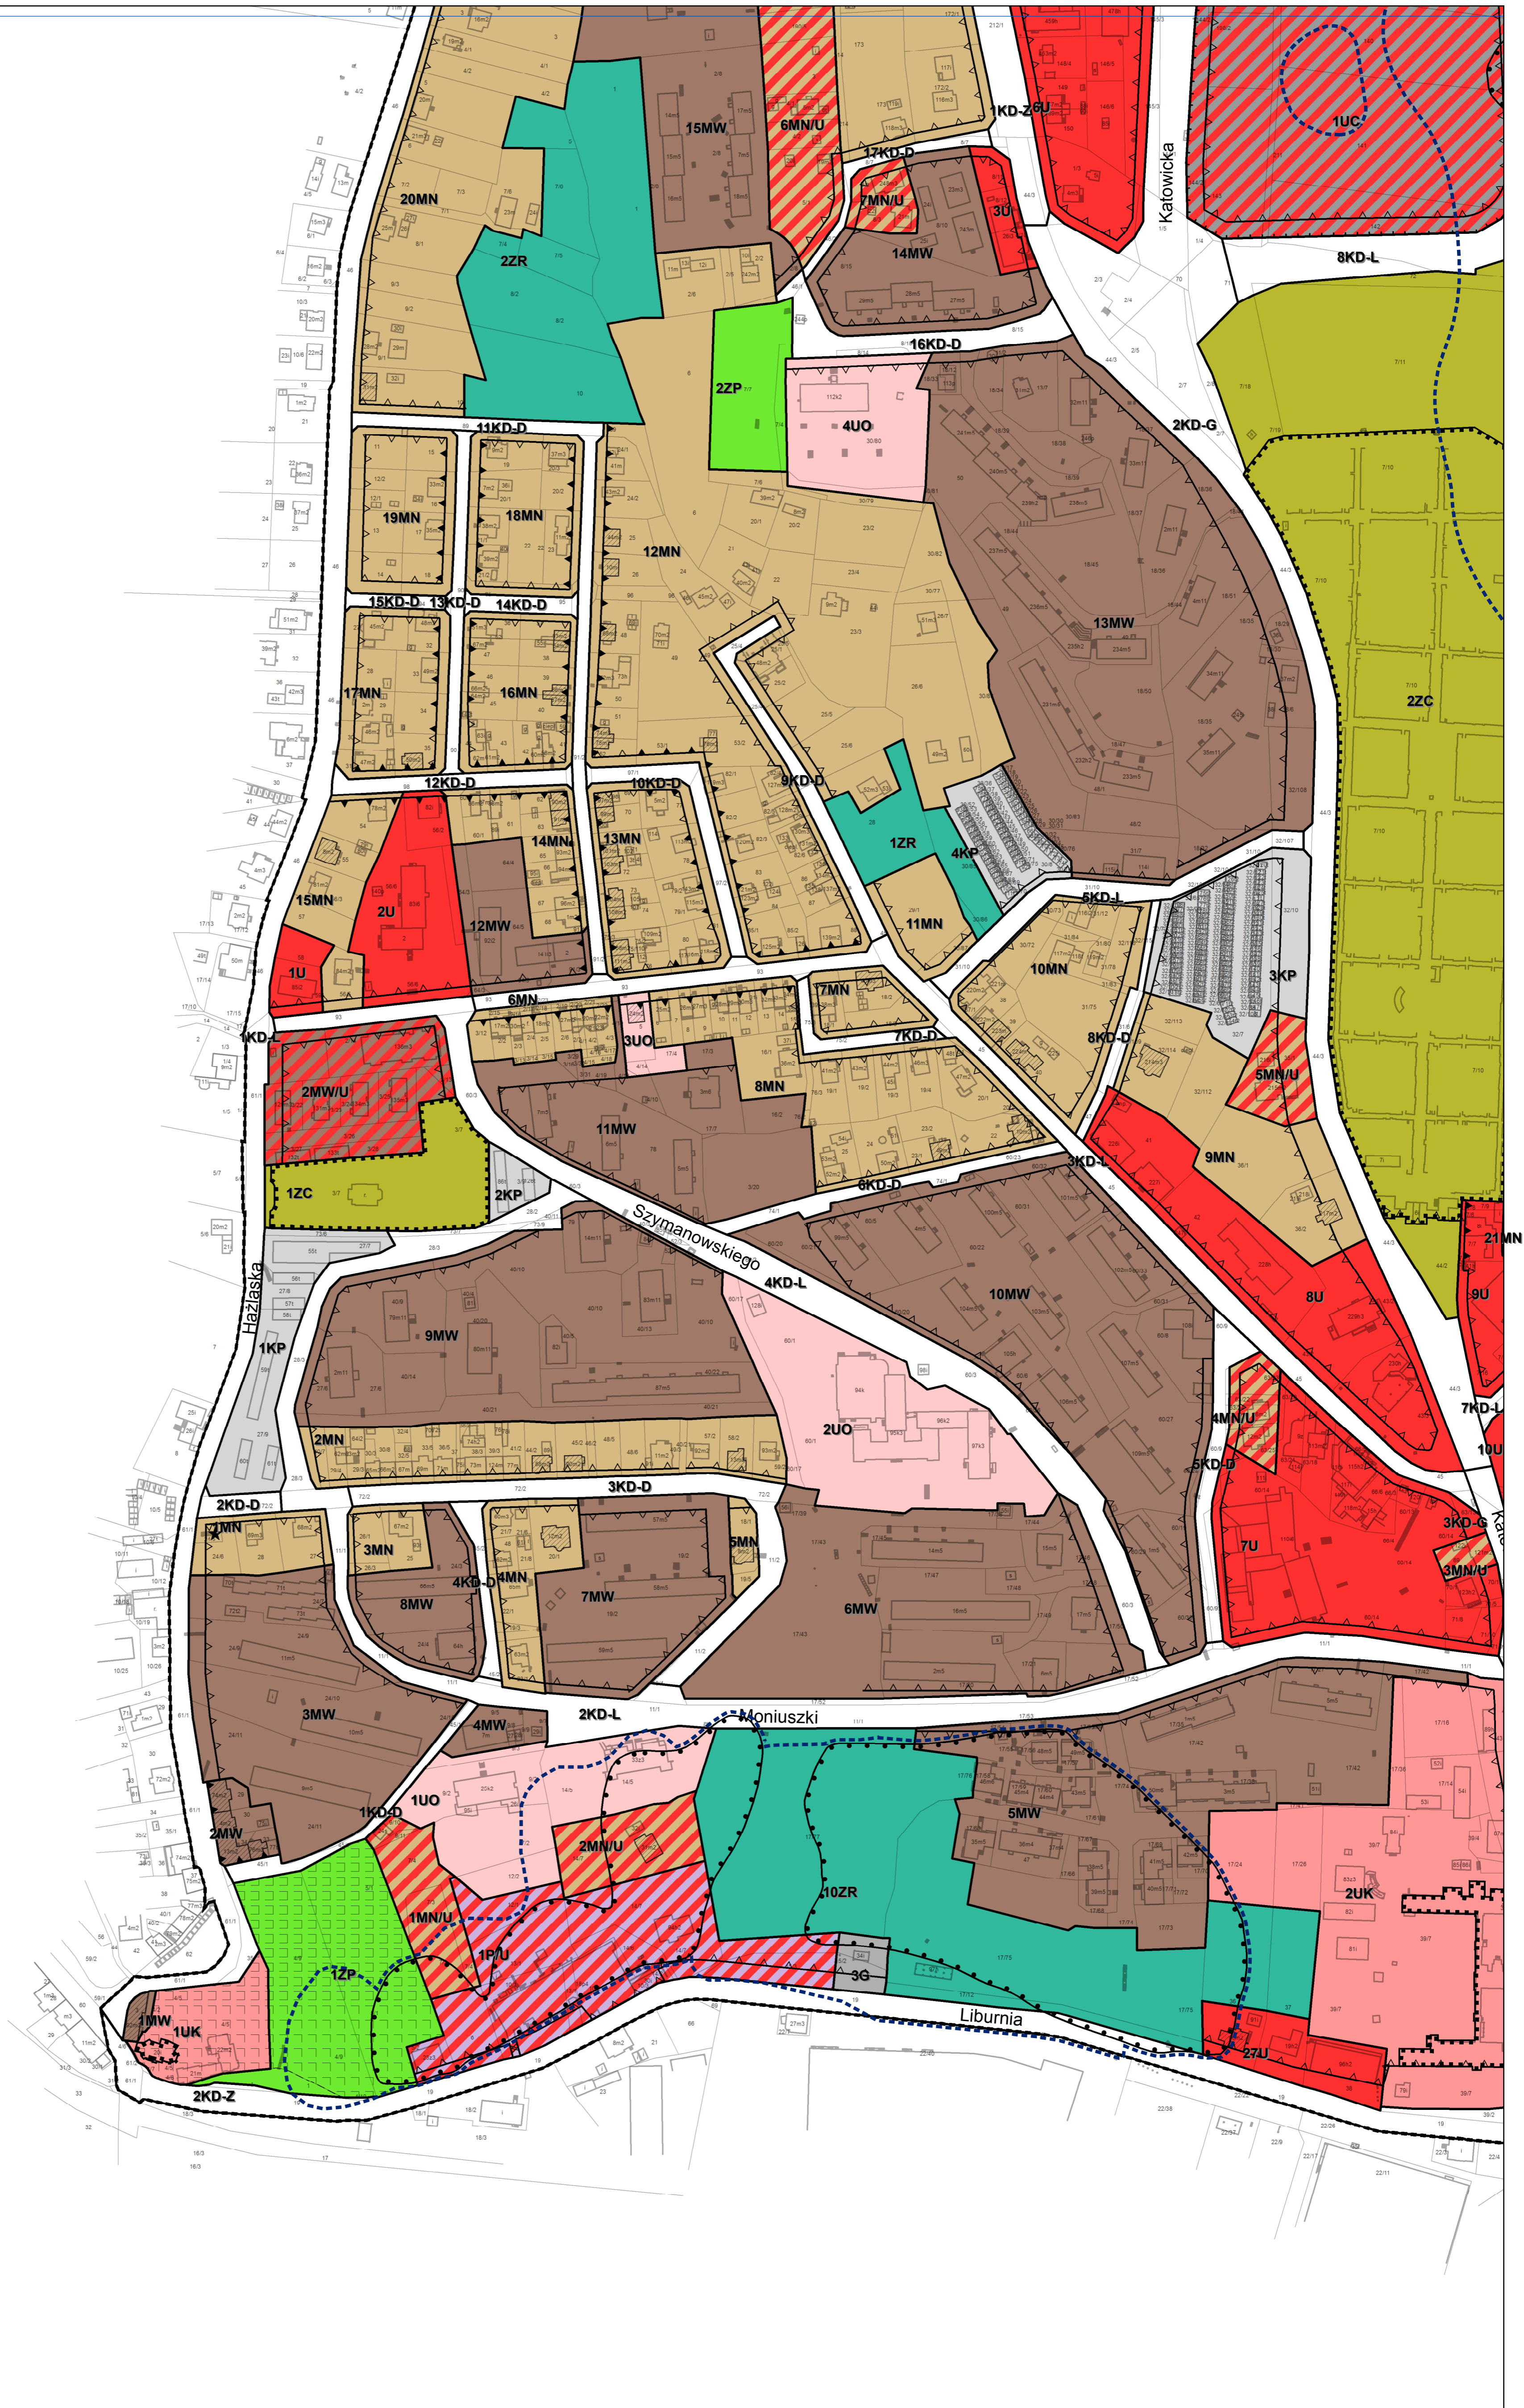
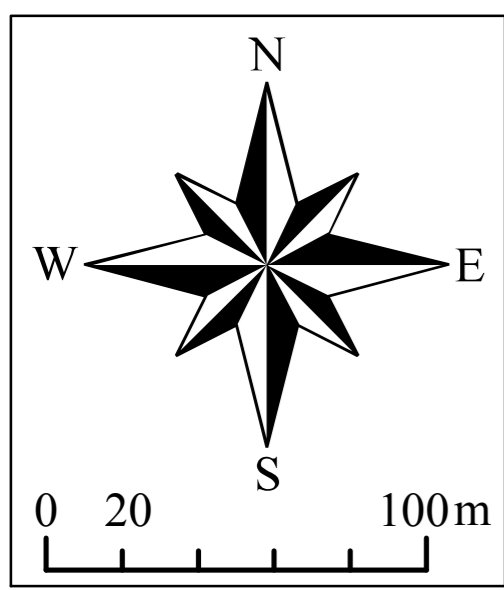


<p>Obowiązujące ustalenia planu</p> <ul style="list-style-type: none"> — Granica obszaru objętego planem — Linie rozgraniczające tereny o różnym przeznaczeniu lub różnym zasadach zagospodarowania 1MN Symbole terenów ▲ Obowiązujące linie zabudowy ▲ Nieprzekraczalne linie zabudowy Przeznaczenie terenów MW - tereny zabudowy mieszkaniowej wielorodzinnej z usługami MN - tereny zabudowy mieszkaniowej jednorodzinnej MN/U - tereny zabudowy mieszkaniowej jednorodzinnej z usługami PU - tereny zabudowy produkcyjnej i usługowej UC - tereny pod budowę obiektów handlowych o powierzchni sprzedaży powyżej 2000 m² U - tereny zabudowy usługowej UK - teren zabudowy przeznaczonej na potrzeby kultu religijnego UO - tereny zabudowy przeznaczonej na potrzeby oświaty OP - tereny obsługi podróży RP - tereny upraw rolnych, łąk i pastwisk ZN - tereny zieleni nieurządzonej ZD - tereny rodzinnych ogrodów działkowych ZC - tereny istniejących cmentarzy ZC - oznaczone symbolami 1ZC - 3ZC ZC - tereny nowych cmentarzy ZC - oznaczone symbolami 4ZC i 5ZC ZG - teren grzebowiska i schroniska dla zwierząt ZR - tereny zieleni rekreacyjnej ZP - tereny zieleni urządzonej ZL - tereny lasów WS - tereny wód powierzchniowych KP - tereny zespołów garaży TE - teren rozmieszczenia urządzeń wytwarzających energię z odnawialnych źródeł W - teren infrastruktury technicznej - urządzenie zaopatrzenia w wodę G - teren infrastruktury technicznej - gaz Teren istniejącej drogi krajowej klasy ekspresowej, oznaczony symbolem 1KD-S Teren istniejącej drogi wojewódzkiej klasy głównej, oznaczony symbolem 1KD-G Tereny istniejących dróg powiatowych klasy głównej, oznaczone symbolami 2KD-G - 4KD-G Teren istniejącej drogi powiatowej klasy zbiorczej, oznaczony symbolem 2KD-Z Tereny istniejących dróg powiatowych klasy lokalnej, oznaczone symbolami 1KD-L - 6KD-L, 10KD-L, 19KD-L - 21KD-L Teren istniejącej drogi gminnej klasy zbiorczej, oznaczony symbolem 1KD-Z Tereny istniejących dróg gminnych klasy lokalnej, oznaczone symbolami 7KD-L - 9KD-L, 12KD-L - 14KD-L, 18KD-L Tereny istniejących dróg gminnych klasy dojazdowej, oznaczone symbolami 1KD-D - 18KD-D, 20KD-D - 26KD-D, 28KD-D - 34KD-D, 36KD-D - 38KD-D, 41KD-D - 43KD-D Tereny projektowanych i planowanych do rozbudowy dróg gminnych klasy lokalnej, oznaczone symbolami 8KD-L, 11KD-L, 15KD-L - 17KD-L, 23KD-L, 24KD-L Tereny projektowanych i planowanych do rozbudowy dróg gminnych klasy dojazdowej, oznaczone symbolami 19KD-D, 27KD-D, 35KD-D, 39KD-D, 40KD-D, 44KD-D, 46KD-D 	<p>Obiekty zabytkowe, chronione ustawieniami planu</p> <ul style="list-style-type: none"> — budynki i obiekty sakralne — parki i cmentarze ★ krzyże i kapliczki — Obiekty zabytkowe — wpisane do rejestru zabytków — Granice terenów zagrożonych osuwaniem się mas ziemnych — Granica obszaru chronionego krajobrazu "Cieszyńskie Pogórze" ★ Pomniki przyrody — Granice terenów pod budowę obiektów handlowych o powierzchni sprzedaży powyżej 2000m² <p>Informacyjne oznaczenia planu</p> <ul style="list-style-type: none"> — Lasy ochronne — Granica administracyjna miasta 	<p>ZMIANA MIEJSCOWEGO PLANU ZAGOSPODAROWANIA PRZESTRZENNEGO MIASTA CIESZYNA DLA OBSZARU C OBEJMUJĄCEGO CZĘŚCIOWO TERENY BOBRKA, LIBURNII I PASTWISK</p> <p>RYSDUNEK ZMIANY PLANU - ARKUSZ A2</p> <p>SKALA 1:2000</p>
---	---	--


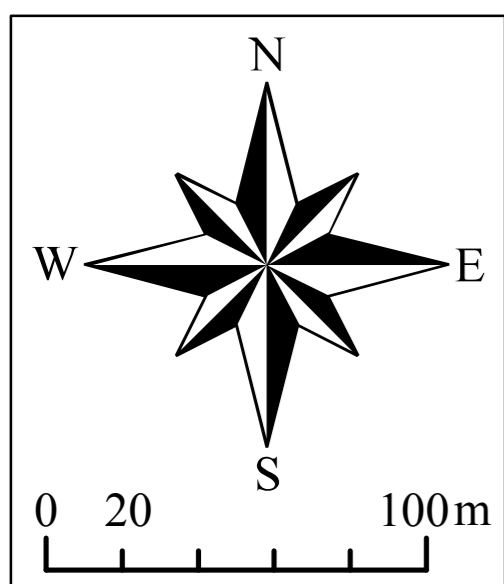


WYRYS ZE STUDIUM UWARUNKOWAŃ I KIERUNKÓW
ZAGOSPODAROWANIA PRZESTRZENNEGO
MIASTA CIESZYNA
(XXXIII/338/13, zmiana XXVIII/270/16)




GRANICA OBSZARU OBJĘTEGO PLANEM

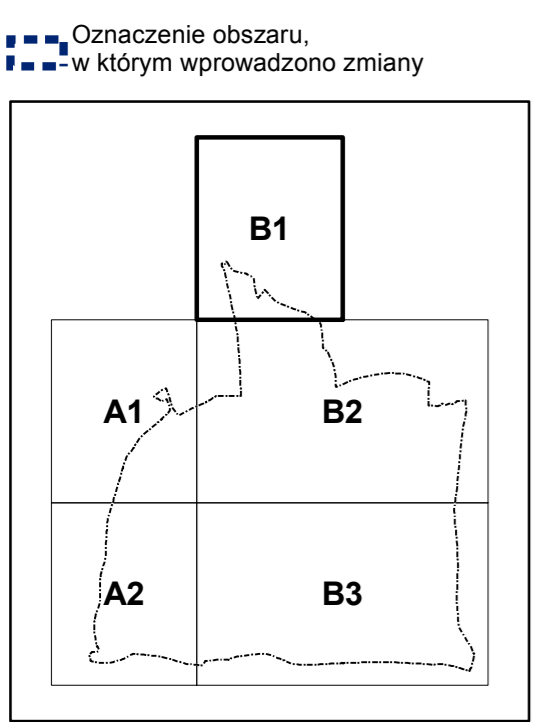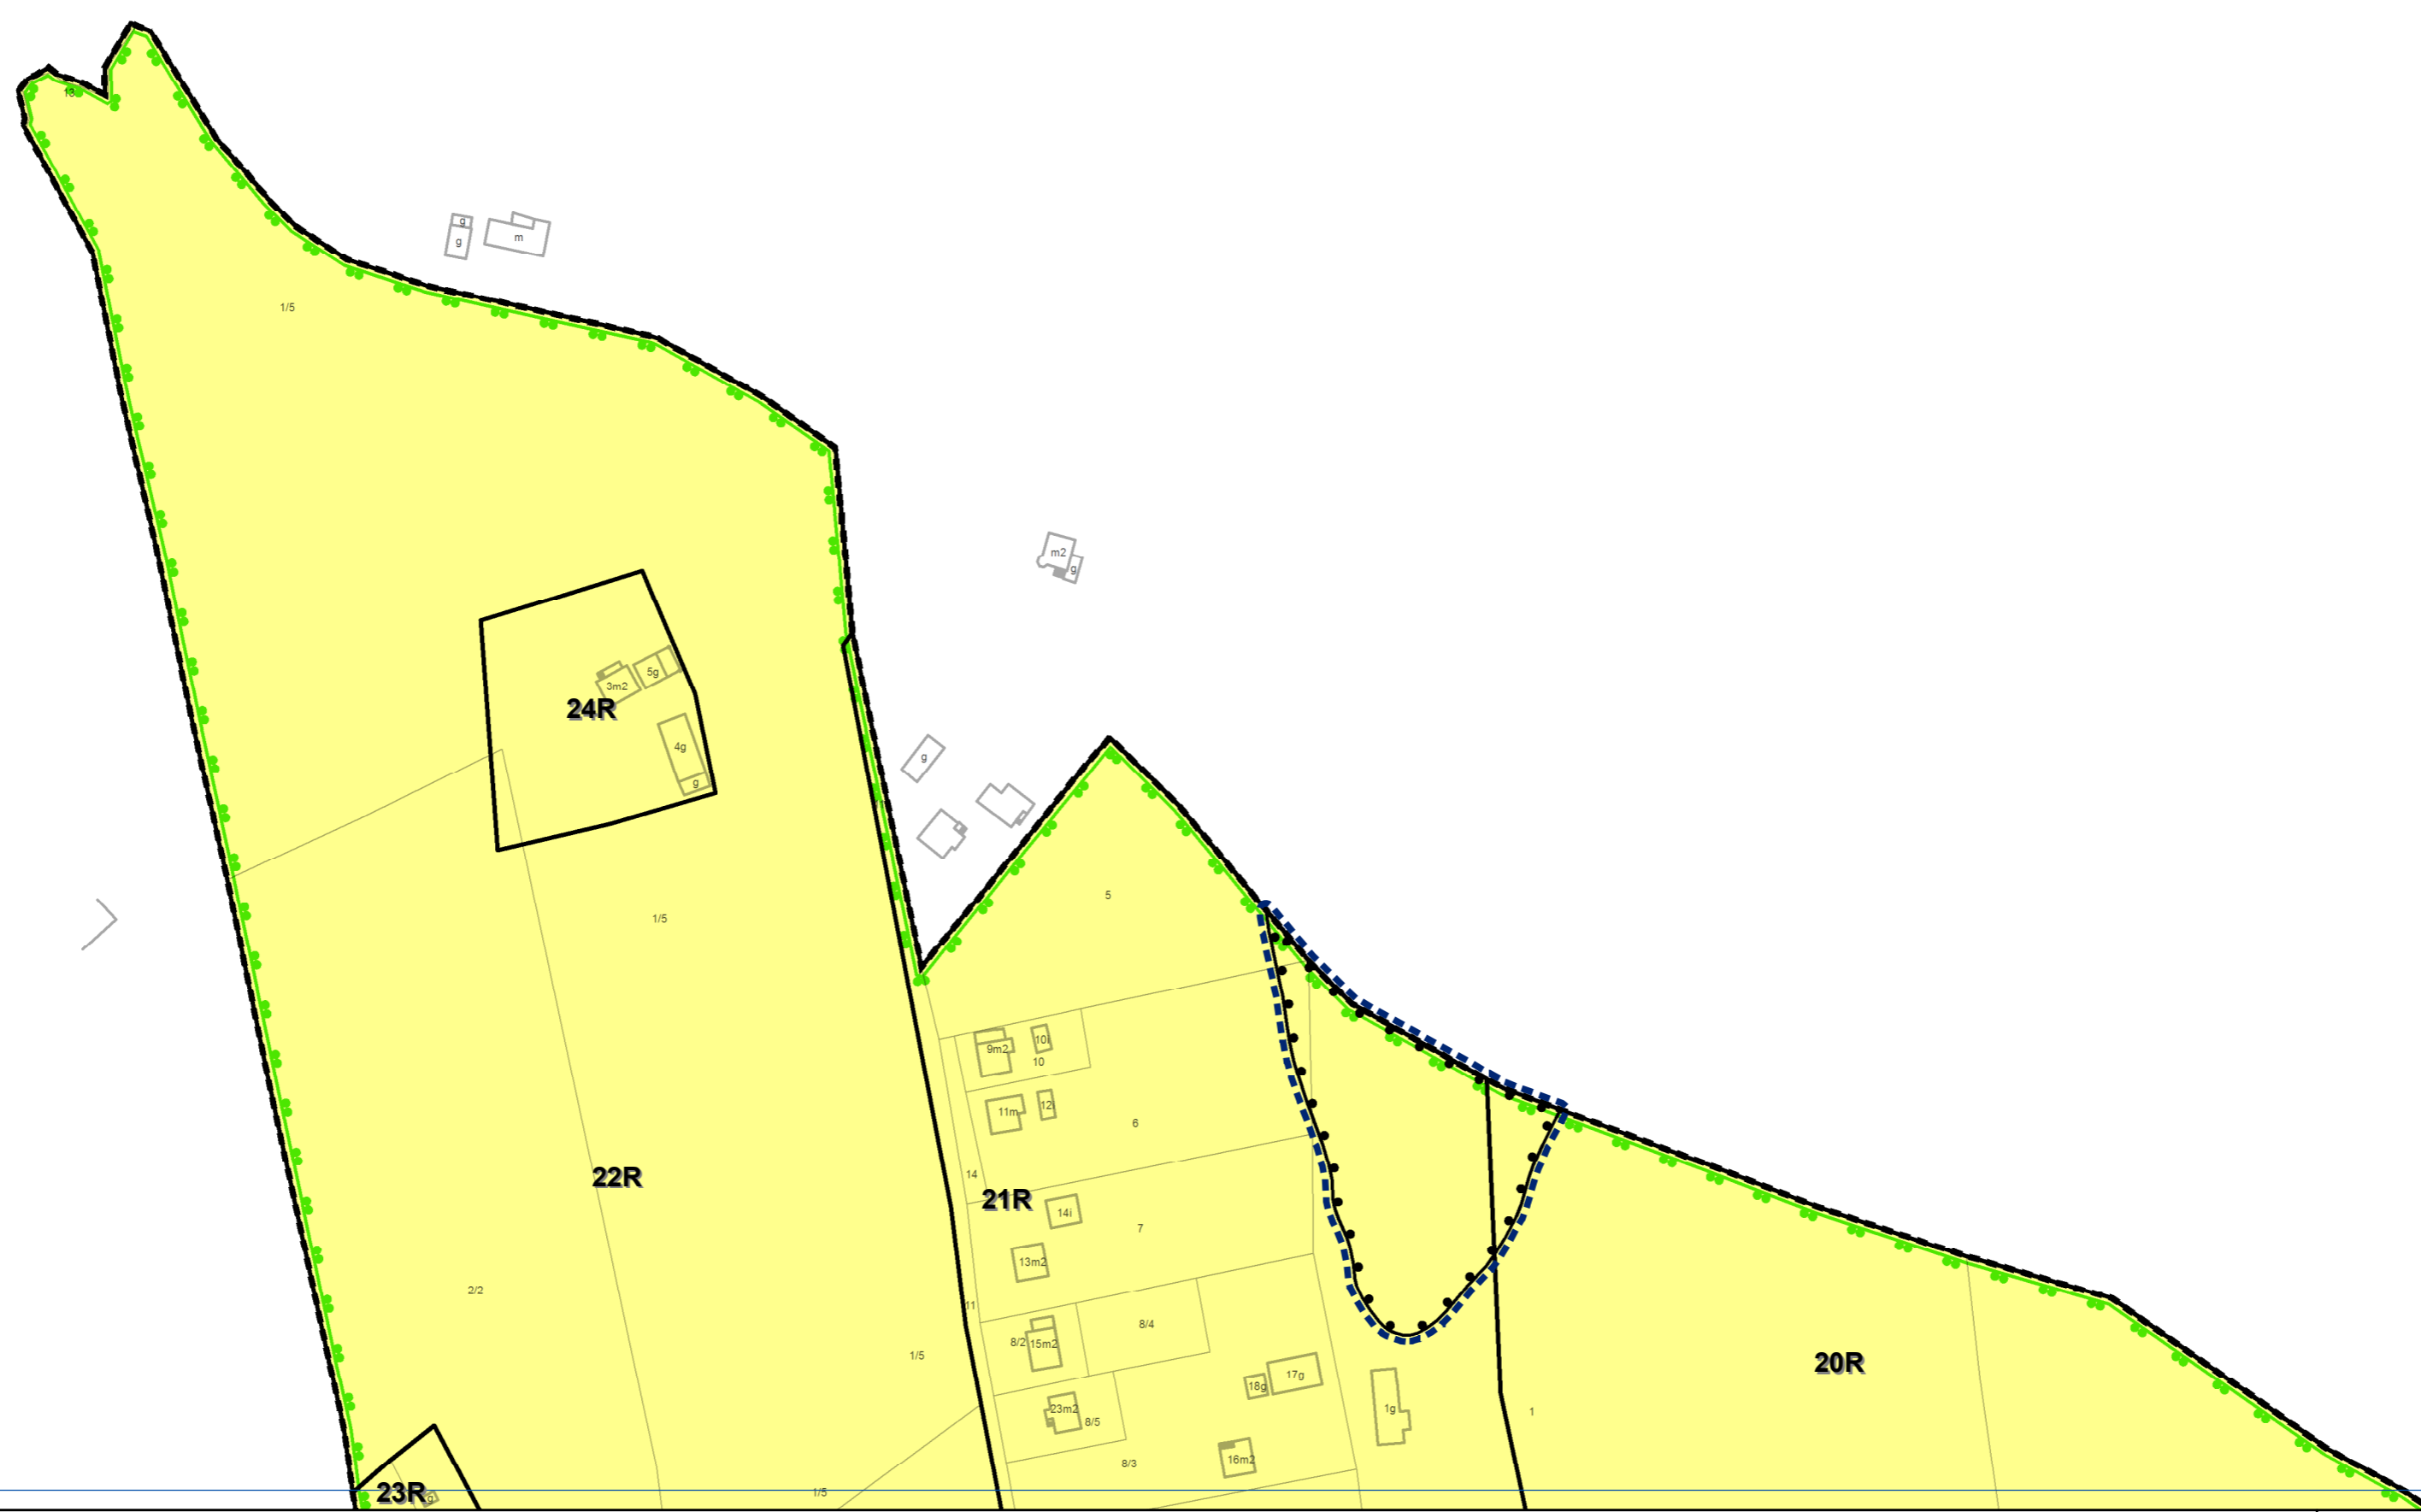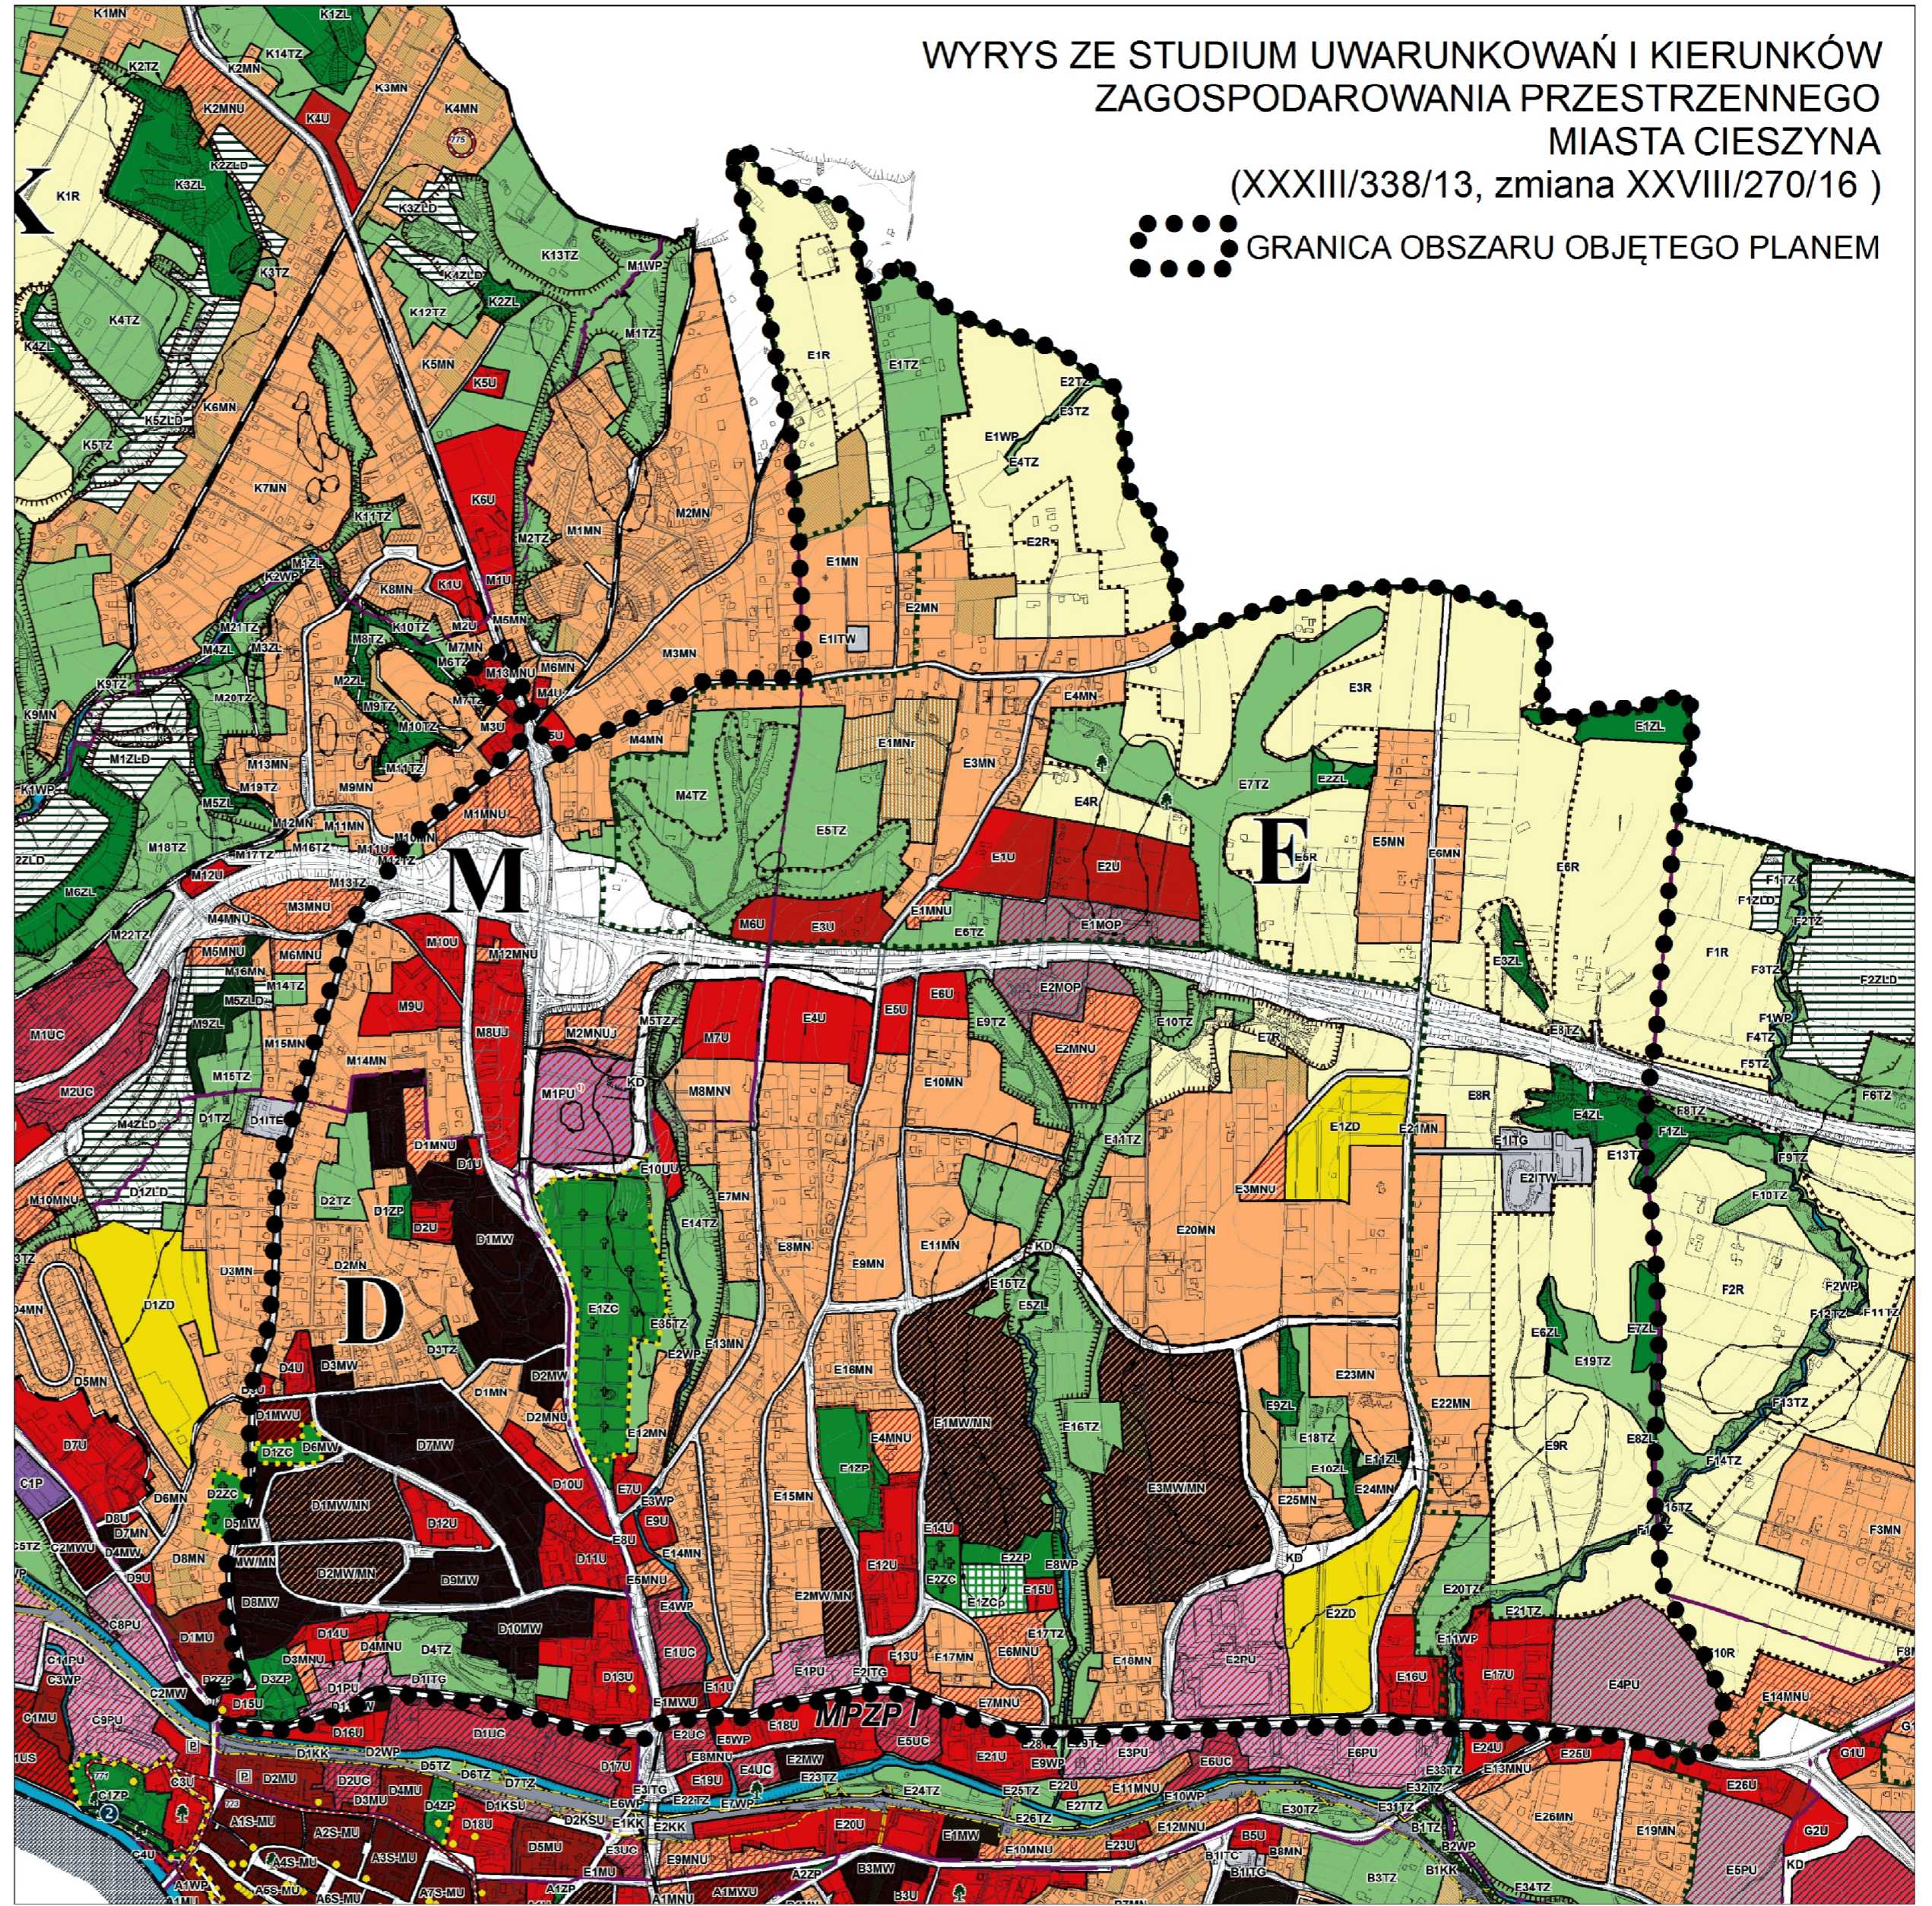

<p>Obowiązujące ustalenia planu</p> <p>--- Granica obszaru objętego planem --- Linie rozgraniczające tereny o różnym przeznaczeniu lub różnych zasadach zagospodarowania 1MN Symbole terenów ▲ Obowiązujące linie zabudowy ▲ Nieprzekraczalne linie zabudowy Przeznaczenie terenów</p> <p>MW - tereny zabudowy mieszkaniowej wielorodzinnej z usługami MN - tereny zabudowy mieszkaniowej jednorodzinnej MN/U - tereny zabudowy mieszkaniowej jednorodzinnej z usługami PI/U - tereny zabudowy produkcyjnej i usługowej UC - tereny pod budowę obiektów handlowych o powierzchni sprzedaży powyżej 2000 m² U - tereny zabudowy usługowej</p>		<p>UK - teren zabudowy przeznaczonej na potrzeby kultury religijnej UO - tereny zabudowy przeznaczonej na potrzeby oświaty OP - tereny obsługi podróży R - tereny gruntów rolnych RP - tereny upraw polowych, łąk i pastwisk ZN - tereny zieleni nieurządzonej ZD - tereny rodzinnych ogrodów działkowych ZC - tereny istniejących cmentarzy oznaczone symbolami 1ZC - 3ZC ZC - tereny nowych cmentarzy oznaczone symbolami 4ZC i 5ZC ZG - teren grzebowiska i schroniska dla zwierząt ZR - tereny zieleni rekreacyjnej ZP - tereny zieleni urządzonej</p> <p>ZL - tereny lasów WS - tereny wód powierzchniowych KP - tereny zespołów garaży TE - teren rozmieszczenia urządzeń wytwarzających energię z odnawialnych źródeł W - teren infrastruktury technicznej - urządzenie zaopatrzenia w wodę G - teren infrastruktury technicznej - gaz Teren istniejącej drogi krajowej klasy ekspresowej, oznaczony symbolem 1KD-S Teren istniejącej drogi wojewódzkiej klasy głównej, oznaczony symbolem 1KD-G Tereny istniejących dróg powiatowych klasy głównej, oznaczone symbolami 2KD-G - 4KD-G Teren istniejącej drogi powiatowej klasy zbiorczej, oznaczony symbolem 2KD-Z</p> <p>Tereny istniejących dróg powiatowych klasy lokalnej, oznaczone symbolami 1KD-L - 6KD-L, 10KD-L, 19KD-L - 21KD-L Teren istniejącej drogi gminnej klasy zbiorczej, oznaczony symbolem 1KD-Z Tereny istniejących dróg gminnych klasy lokalnej, oznaczone symbolami 7KD-L - 9KD-L, 12KD-L - 14KD-L, 18KD-L Tereny istniejących dróg gminnych klasy dojazdowej, oznaczone symbolami 1KD-D - 19KD-D, 20KD-D - 26KD-D, 28KD-D - 34KD-D, 36KD-D - 38KD-D, 41KD-D - 43KD-D Tereny projektowanych i planowanych do rozbudowy dróg gminnych klasy lokalnej, oznaczone symbolami 8KD-L, 11KD-L, 15KD-L - 17KD-L, 23KD-L, 24KD-L Tereny projektowanych i planowanych do rozbudowy dróg gminnych klasy dojazdowej, oznaczone symbolami 19KD-D, 27KD-D, 35KD-D, 39KD-D, 40KD-D, 44KD-D, 46KD-D</p>		<p>Obiekty zabytkowe, chronione ustawieniami planu budynki i obiekty sakralne parki i cmentarze krzyże i kapliczki Obiekty zabytkowe, wpisane do rejestru zabytków Granice terenów zagrożonych osuwaniem się mas ziemnych Granica obszaru chronionego krajobrazu "Cieszyńskie Pogórze" Pomniki przyrody Granice terenów pod budowę obiektów handlowych o powierzchni sprzedaży powyżej 2000m²</p> <p>Informacyjne oznaczenia planu Lasy ochronne Granica administracyjna miasta</p>		<p>ZMIANA MIEJSCOWEGO PLANU ZAGOSPODAROWANIA PRZESTRZENNEGO MIASTA CIESZYNA DLA OBSZARU C OBEJMUJĄCEGO CZĘŚCIOWO TERENY BOBRKA, LIBURNII I PASTWISK</p> <p>RYSunek ZMIANY PLANU - ARKUSZ B1</p> <p>SKALA 1:2000</p>
--	--	---	--	---	--	---

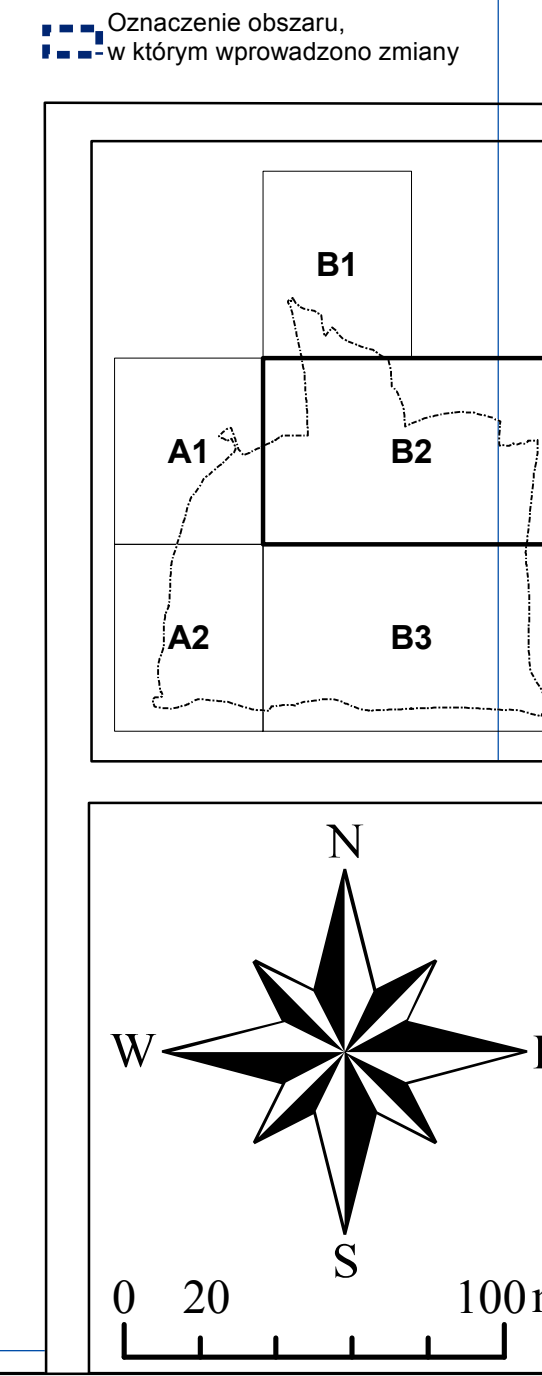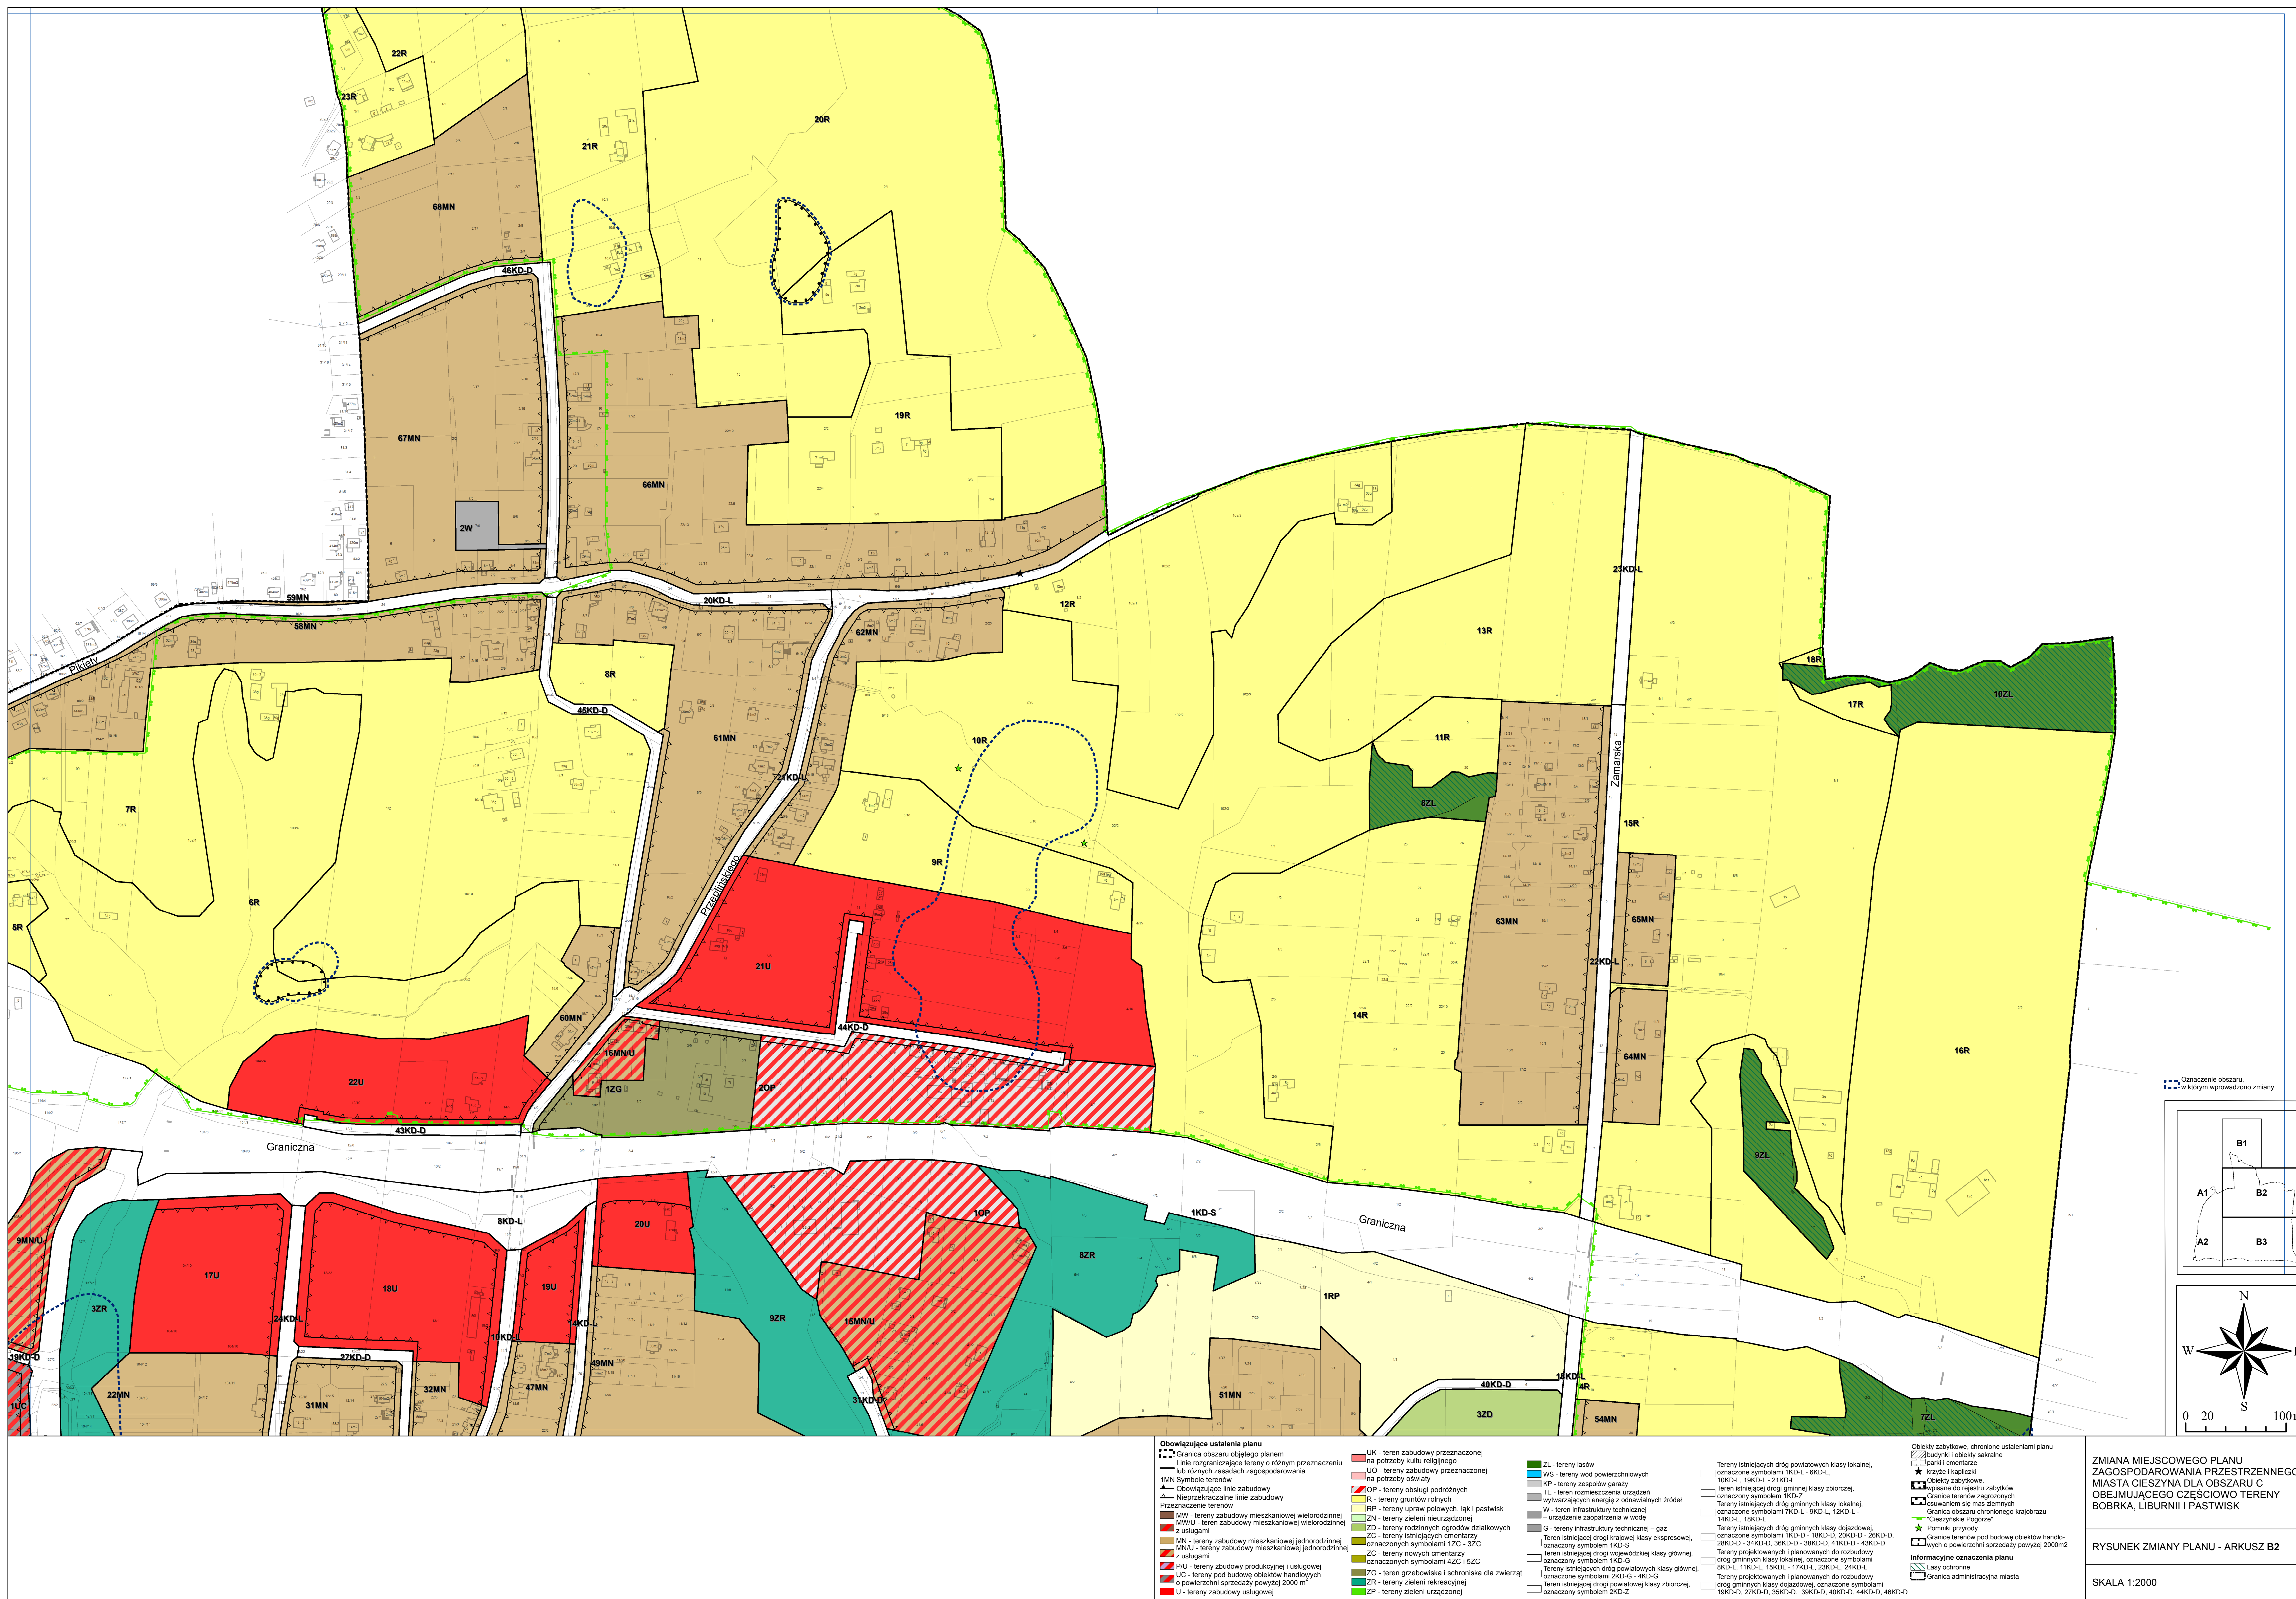

Obowiązujące ustalenia planu		Tereny istniejących i planowanych dróg powiatowych klasy zbiorczej		Informacje oznaczenia planu	
	Granicza obszaru objętego planem		19KD-D, 27KD-D, 38KD-D, 39KD-D, 40KD-D, 44KD-D, 46KD-D		Objekty zabudowlane, chronione ustawami planu
	Linie rozgraniczające tereny o różnym przeznaczeniu lub różnych zasadach zagospodarowania		10KD-L, 19KD-L, 21KD-L, 28KD-D, 34KD-D, 36KD-D, 38KD-D, 41KD-D, 43KD-D		Objekty zabudowlane, w tym parki i kaptelki
	MN - Symbol terenu		10KD-L, 19KD-L, 21KD-L, 28KD-D, 34KD-D, 36KD-D, 38KD-D, 41KD-D, 43KD-D		Objekty do rejestru zabytków
	— Obowiązujące linie zabudowy		10KD-L, 19KD-L, 21KD-L, 28KD-D, 34KD-D, 36KD-D, 38KD-D, 41KD-D, 43KD-D		Granicz terenu zagospodarzonego
	— Nieprzekraczające linie zabudowy		10KD-L, 19KD-L, 21KD-L, 28KD-D, 34KD-D, 36KD-D, 38KD-D, 41KD-D, 43KD-D		Granicz obszaru chronionego krajobrazu
	MW - tereny zabudowy mieszkaniowej wielorodzinnej		10KD-L, 19KD-L, 21KD-L, 28KD-D, 34KD-D, 36KD-D, 38KD-D, 41KD-D, 43KD-D		Granicz obszaru chronionego krajobrazu
	MN - tereny zabudowy mieszkaniowej wielorodzinnej z usługami		10KD-L, 19KD-L, 21KD-L, 28KD-D, 34KD-D, 36KD-D, 38KD-D, 41KD-D, 43KD-D		Granicz obszaru chronionego krajobrazu
	MN - tereny zabudowy mieszkaniowej jednorodzinnej		10KD-L, 19KD-L, 21KD-L, 28KD-D, 34KD-D, 36KD-D, 38KD-D, 41KD-D, 43KD-D		Granicz obszaru chronionego krajobrazu
	MN - tereny zabudowy mieszkaniowej jednorodzinnej z usługami		10KD-L, 19KD-L, 21KD-L, 28KD-D, 34KD-D, 36KD-D, 38KD-D, 41KD-D, 43KD-D		Granicz obszaru chronionego krajobrazu
	PU - tereny budowy produkcyjnej i usługowej		10KD-L, 19KD-L, 21KD-L, 28KD-D, 34KD-D, 36KD-D, 38KD-D, 41KD-D, 43KD-D		Granicz obszaru chronionego krajobrazu
	UC - tereny pod budowę obiektów handlowych o powierzchni sprzedaży powyżej 2000 m ²		10KD-L, 19KD-L, 21KD-L, 28KD-D, 34KD-D, 36KD-D, 38KD-D, 41KD-D, 43KD-D		Granicz obszaru chronionego krajobrazu
	U - tereny zabudowy usługowej		10KD-L, 19KD-L, 21KD-L, 28KD-D, 34KD-D, 36KD-D, 38KD-D, 41KD-D, 43KD-D		Granicz obszaru chronionego krajobrazu
	LUK - teren zabudowy przeznaczonej na potrzeby kultury religijnej		10KD-L, 19KD-L, 21KD-L, 28KD-D, 34KD-D, 36KD-D, 38KD-D, 41KD-D, 43KD-D		Granicz obszaru chronionego krajobrazu
	UO - tereny zabudowy przeznaczonej na potrzeby oświaty		10KD-L, 19KD-L, 21KD-L, 28KD-D, 34KD-D, 36KD-D, 38KD-D, 41KD-D, 43KD-D		Granicz obszaru chronionego krajobrazu
	OP - tereny obsługi podróży		10KD-L, 19KD-L, 21KD-L, 28KD-D, 34KD-D, 36KD-D, 38KD-D, 41KD-D, 43KD-D		Granicz obszaru chronionego krajobrazu
	RP - tereny upraw rolnych, łąk i pastwisk		10KD-L, 19KD-L, 21KD-L, 28KD-D, 34KD-D, 36KD-D, 38KD-D, 41KD-D, 43KD-D		Granicz obszaru chronionego krajobrazu
	ZN - tereny zieleni nieurządzonej		10KD-L, 19KD-L, 21KD-L, 28KD-D, 34KD-D, 36KD-D, 38KD-D, 41KD-D, 43KD-D		Granicz obszaru chronionego krajobrazu
	ZD - tereny rodzinnych ogrodów działkowych		10KD-L, 19KD-L, 21KD-L, 28KD-D, 34KD-D, 36KD-D, 38KD-D, 41KD-D, 43KD-D		Granicz obszaru chronionego krajobrazu
	ZC - tereny zielone o charakterze ozornym		10KD-L, 19KD-L, 21KD-L, 28KD-D, 34KD-D, 36KD-D, 38KD-D, 41KD-D, 43KD-D		Granicz obszaru chronionego krajobrazu
	ZC - tereny nowych ośmierni		10KD-L, 19KD-L, 21KD-L, 28KD-D, 34KD-D, 36KD-D, 38KD-D, 41KD-D, 43KD-D		Granicz obszaru chronionego krajobrazu
	ZC - tereny zielone o charakterze ozornym		10KD-L, 19KD-L, 21KD-L, 28KD-D, 34KD-D, 36KD-D, 38KD-D, 41KD-D, 43KD-D		Granicz obszaru chronionego krajobrazu
	ZG - teren grzebowiska i schroniska dla zwierząt		10KD-L, 19KD-L, 21KD-L, 28KD-D, 34KD-D, 36KD-D, 38KD-D, 41KD-D, 43KD-D		Granicz obszaru chronionego krajobrazu
	ZR - tereny zieleni rekreacyjnej		10KD-L, 19KD-L, 21KD-L, 28KD-D, 34KD-D, 36KD-D, 38KD-D, 41KD-D, 43KD-D		Granicz obszaru chronionego krajobrazu
	ZP - tereny zieleni urządzonej		10KD-L, 19KD-L, 21KD-L, 28KD-D, 34KD-D, 36KD-D, 38KD-D, 41KD-D, 43KD-D		Granicz obszaru chronionego krajobrazu

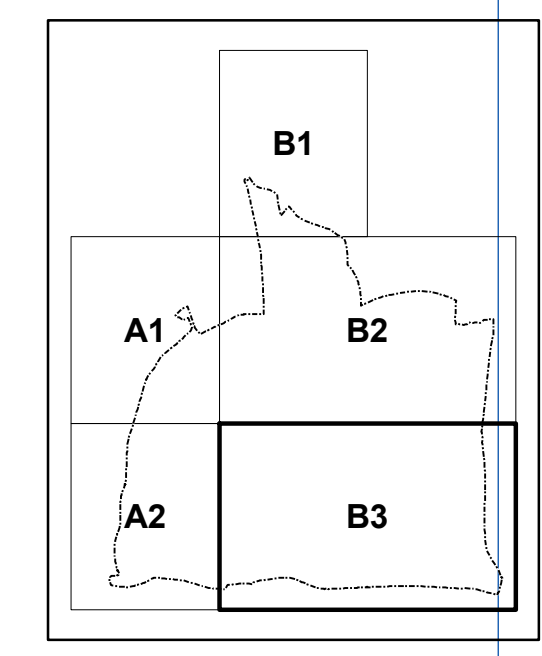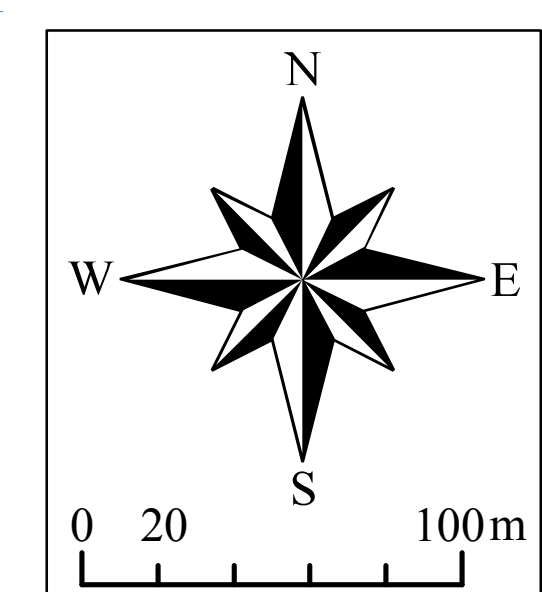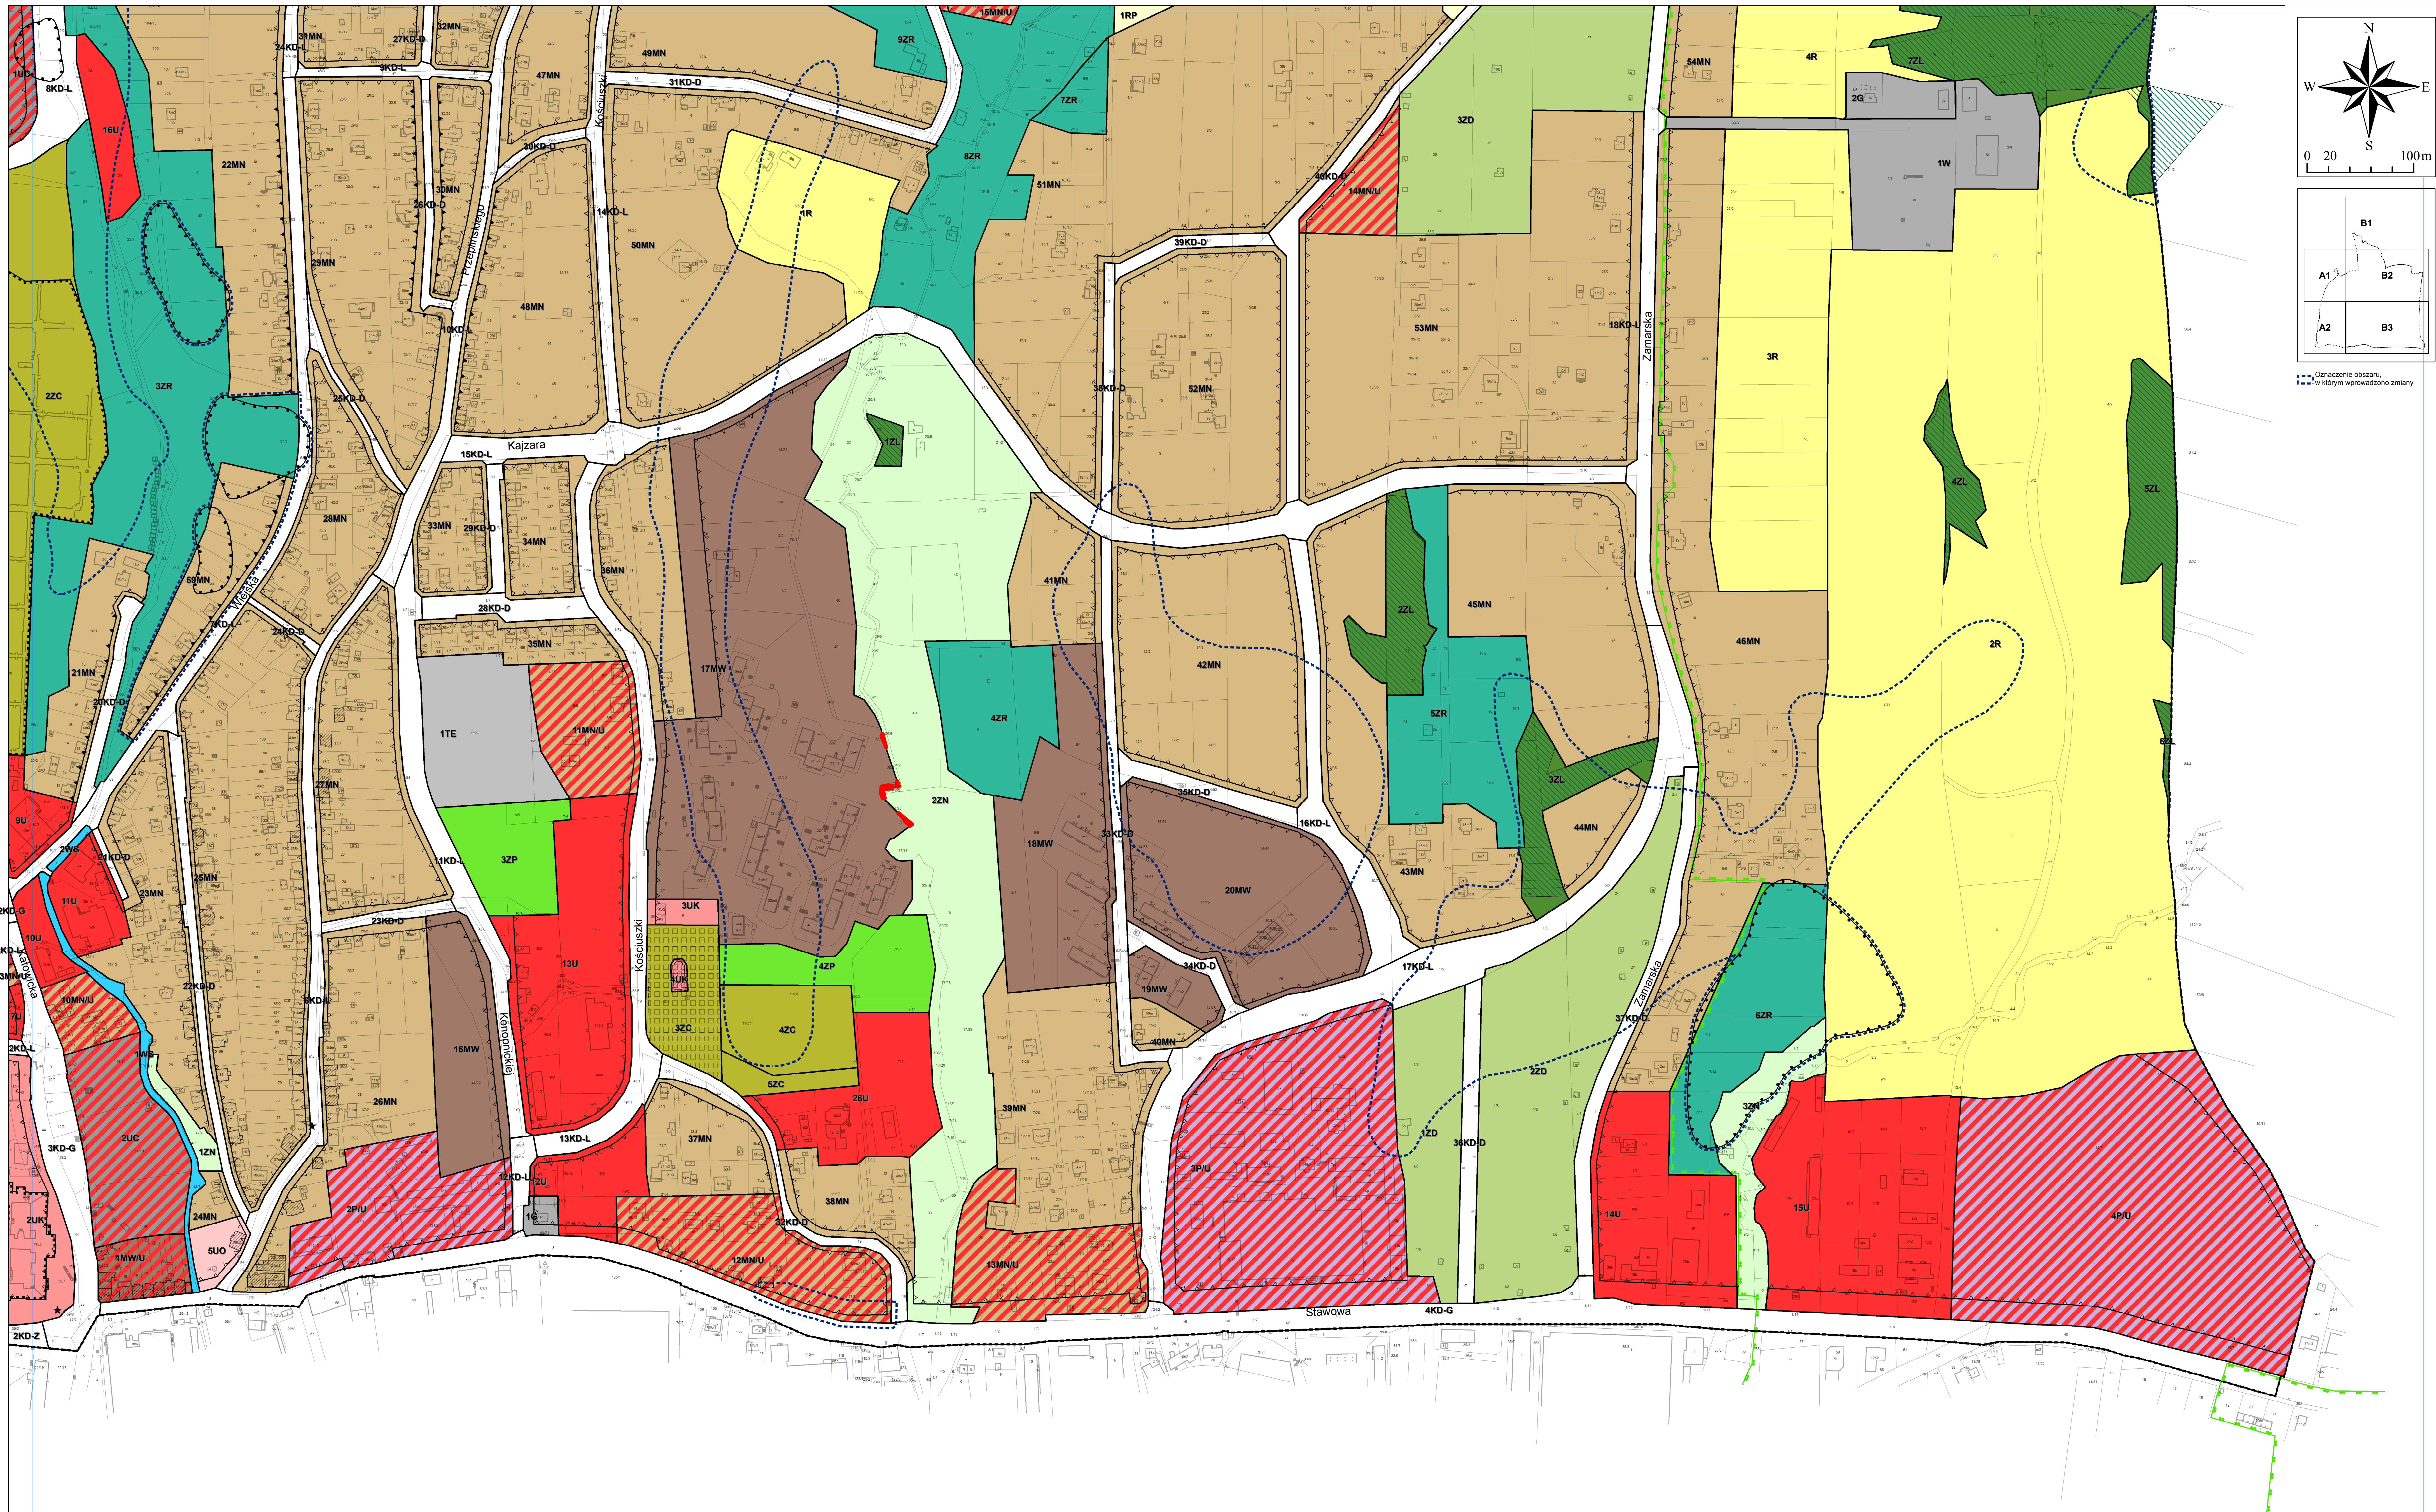

--- Oznaczenie obszaru,
--- w którym wprowadzono zmiany

<p>Obowiązujące ustalenia planu</p> <ul style="list-style-type: none"> --- Granica obszaru obecnego planu --- Linie rozgraniczające tereny o różnym przeznaczeniu lub różnych zasadach zagospodarowania --- Obowiązujące linie zabudowy --- Nieprzekraczalne linie zabudowy <p>Przeznaczenie terenów</p> <ul style="list-style-type: none"> MN - tereny zabudowy mieszkaniowej wielorodzinnej MW - tereny zabudowy mieszkaniowej wielorodzinnej z usługami MM - tereny zabudowy mieszkaniowej jednorodzinnej MU - tereny zabudowy mieszkaniowej jednorodzinnej z usługami PU - tereny zabudowy produkcyjnej i usługowej UC - tereny pod budowę obiektów handlowych o powierzchni sprzedaży powyżej 2000 m² U - tereny zabudowy usługowej LUK - teren zabudowy przeznaczony na potrzeby kultury religijnej UO - teren zabudowy przeznaczony na potrzeby oświaty OP - tereny obsługi podróży R - tereny gruntów rolnych RP - tereny upraw polowych, łąk i pastwisk ZN - tereny zieleni nieurządzonej ZD - tereny rodzinnych ogrodów działkowych ZC - tereny nowych cmentarzy ZG - teren grzebowiska i schroniska dla zwierząt ZR - teren zieleni rekreacyjnej ZP - teren zieleni urządzonej ZL - tereny lasów WS - tereny wód powierzchniowych KP - tereny zespołów garaży TE - teren rozmieszczenia urządzeń wytwarzających energię z odnawialnych źródeł RP - teren infrastruktury technicznej W - urządzenie zapobiegające w wodzie G - teren infrastruktury technicznej - gaz Terren istniejącej drogi krajowej klasy ekspresowej, oznaczony symbolem 1KD-S Terren istniejącej drogi wojewódzkiej klasy głównej, oznaczony symbolem 1KD-G Terreny istniejących dróg powiatowych klasy głównej, oznaczone symbolami 2KD-G - 4KD-G Terren istniejącej drogi powiatowej klasy zbiorczej, oznaczony symbolem 2KD-Z Terreny istniejących dróg powiatowych klasy lokalnej, oznaczone symbolami 1KD-L - 6KD-L Terreny istniejących dróg gminnych klasy zbiorczej, oznaczone symbolami 1KD-Z Terreny istniejących dróg gminnych klasy lokalnej, oznaczone symbolami 7KD-L - 9KD-L, 12KD-L - 14KD-L, 18KD-L Terreny istniejących dróg gminnych klasy dojazdowej, oznaczone symbolami 1KD-D - 16KD-D, 20KD-D - 28KD-D, 29KD-D - 34KD-D, 38KD-D, 41KD-D - 43KD-D Terreny projektowanych i planowanych do budowy dróg gminnych klasy lokalnej, oznaczone symbolami 8KD-L, 11KD-L, 15KD-L, 17KD-L, 23KD-L, 24KD-L Terreny projektowanych i planowanych do budowy dróg gminnych klasy dojazdowej, oznaczone symbolami 19KD-D, 27KD-D, 32KD-D, 39KD-D, 40KD-D, 44KD-D, 46KD-D 	<p>Objekty zabytkowe, chronione ustawieniami planu</p> <ul style="list-style-type: none"> --- parki i obiekty sakralne --- parki i ośmiastki --- Obiekty zabytkowe --- Granice do rejestru zabytków --- Granice terenów zagrożonych powaleniem się mas ziemnych --- Granice obszaru chronionego krajobrazu "Kieszyńska Pogorza" --- Pomniki przyrody --- Granice terenów pod budowę obiektów handlowych o powierzchni sprzedaży powyżej 2000m² --- Informacyjne oznaczenia planu --- Lasy ochronne --- Granica administracyjna miasta
--	--

ZMIANA MIEJSCOWEGO PLANU ZAGOSPODAROWANIA PRZESTRZENNEGO MIASTA CIESZYNA DLA OBSZARU C OBEJMUJĄCEGO CZĘŚCIOWO TERENY BOBRKA, LIBURNI I PASTWISK

RYSunek ZMIANY PLANU - ARKUSZ B3

SKALA 1:2000