

Burmistrz Miasta Cieszyna

MZD/DZ-PK.4006-57/17

DECYZJA

Działając na podstawie art. 21, ust.1a oraz art. 39, ust. 3 Ustawy z dnia 21 marca 1985 roku o drogach publicznych, (t.j. Dz. U. z 2016 r. poz. 1440 z późn. zm.) art. 104 Ustawy z dnia 14 czerwca 1960 roku Kodeks postępowania administracyjnego (t.j. Dz. U. z 2016r., poz. 23 z późn. zm), po rozpatrzeniu wniosku z dnia 18 maja 2017 roku złożonego przez:

Annę Jarząb – HYDROEKO
z siedzibą 43-400 Cieszyn, ul. Wiejska 51
działającą z pełnomocnictwa Inwestora tj.:
Zakład Gospodarki Komunalnej w Cieszynie Sp. z o.o.
ul. Słowicza 59, 43-400 Cieszyn

zezwalam na lokalizację projektowanej sieci kanalizacji sanitarnej w pasie drogowym ulicy Gruntowej i Motelowej (działki nr 213/4 i 165 w obrębie 69), zgodnie z trasą przedstawioną na załączonym projekcie zagospodarowania terenu;

z zachowaniem niżej wymienionych warunków:

1. Roboty ziemne związane z przedmiotowym zadaniem prowadzone w pasie drogowym ulicy Gruntowej oraz w poboczu nieutwardzonym ulicy Motelowej, dopuszcza się realizować w całości metodą odkrywkową.
2. Po zakończeniu robót ziemnych i ułożeniu sieci kanalizacji sanitarnej, naruszony pas drogowy ulicy Gruntowej oraz pobocze nieutwardzone ulicy Motelowej należy odtworzyć do stanu istniejącego.
3. W razie uszkodzenia jakichkolwiek elementów i urządzeń pasa drogowego należy je wymienić na nowe z zastosowaniem takiego samego materiału. Niedopuszczalne jest stosowanie materiałów uszkodzonych.
4. Projektowana lokalizacja sieci powinna zostać uzgodniona z gestorami podziemnych sieci uzbrojenia terenu. Nie stwierdzono kolizji z sieciami miejskiej kanalizacji deszczowej.
5. Roboty w pasie drogowym podlegają odbiorowi końcowemu przez Miejski Zarząd Dróg z siedzibą w Cieszynie przy ul. Liburnia 4.

Uzasadnienie

Na podstawie art.107, par.4 Kpa, odstąpiono od uzasadnienia decyzji, jako że uwzględnia ona w całości żądanie strony.

Pouczenie

Przed przystąpieniem do robót budowlanych inwestor jest zobowiązany do:

- uzyskania pozwolenia na budowę lub zgłoszenia budowy albo wykonywania robót budowlanych;
- uzgodnienia z zarządcą drogi, przed uzyskaniem pozwolenia na budowę, projektu budowlanego obiektu lub urządzenia;
- uzyskania zezwolenia zarządcy drogi na zajęcie pasa drogowego, dotyczącego prowadzenia robót w pasie drogowym oraz na umieszczenie w nim obiektu lub urządzenia.

Zgodnie z art. 39 ust. 5 ustawy z dnia 21 marca 1985 roku o drogach publicznych, jeżeli budowa, przebudowa lub remont drogi wymaga przełożenia urządzenia lub obiektu niezwiązanego z potrzebami zarządzania drogami lub potrzebami ruchu drogowego, koszt tego przełożenia ponosi jego właściciel.

Przed przystąpieniem do robót w pasie drogowym Inwestor bądź wykonawca winien sporządzić projekt zmiany organizacji ruchu i przedłożyć go do zatwierdzenia przez organ zarządzający ruchem.

Zgodnie z ustawą o drogach publicznych z dnia 21 marca 1985 roku, za umieszczenie w pasie drogowym urządzeń infrastruktury technicznej, niezwiązanej z potrzebami zarządzania drogami lub potrzebami ruchu drogowego, pobiera się opłatę za zajęcie pasa drogowego jako iloczyn metrów kwadratowych powierzchni pasa drogowego, zajętej przez rzut poziomy urządzenia i rocznej stawki opłaty za zajęcie pasa drogowego (art.40, ust.2, pkt 2, ust.5). Inwestor w terminie do 30 dni od ostatniego dnia zajęcia pasa drogowego jest zobowiązany w drodze protokołu przekazać pas drogowy do użytkowania służbom drogowym, załączając operat powykonawczy na podkładzie mapy zasadniczej, z naniesioną przez uprawnionego geodetę lokalizacją urządzeń obcych (Dz. U. Nr 38, poz. 455).

Od niniejszej decyzji służy odwołanie do Samorządowego Kolegium Odwoławczego w Bielsku Białej, za moim pośrednictwem, w terminie 14 dni od dnia jej doręczenia.

Zgodnie z ustawą z dnia 16 listopada 2006 roku o opłacie skarbowej (Dz. U. 06.225.1635), pkt 44, część III załącznika do ustawy o opłacie skarbowej, w związku z art.4 tej ustawy, niniejsza decyzja zwolniona jest z opłaty skarbowej. (zwolnienie nr 9).

Załączniki:


- projekt zagospodarowania terenu z zaznaczonym przebiegiem projektowanej sieci kanalizacji sanitarnej.



Z up. Burmistrza Miasta Cieszyna
DYREKTOR
MIEJSKIEGO ZARZĄDU DRÓG
Wiesław Sosir

Otrzymują:

1. Wnioskodawca.
2. MZD DZ a/a.

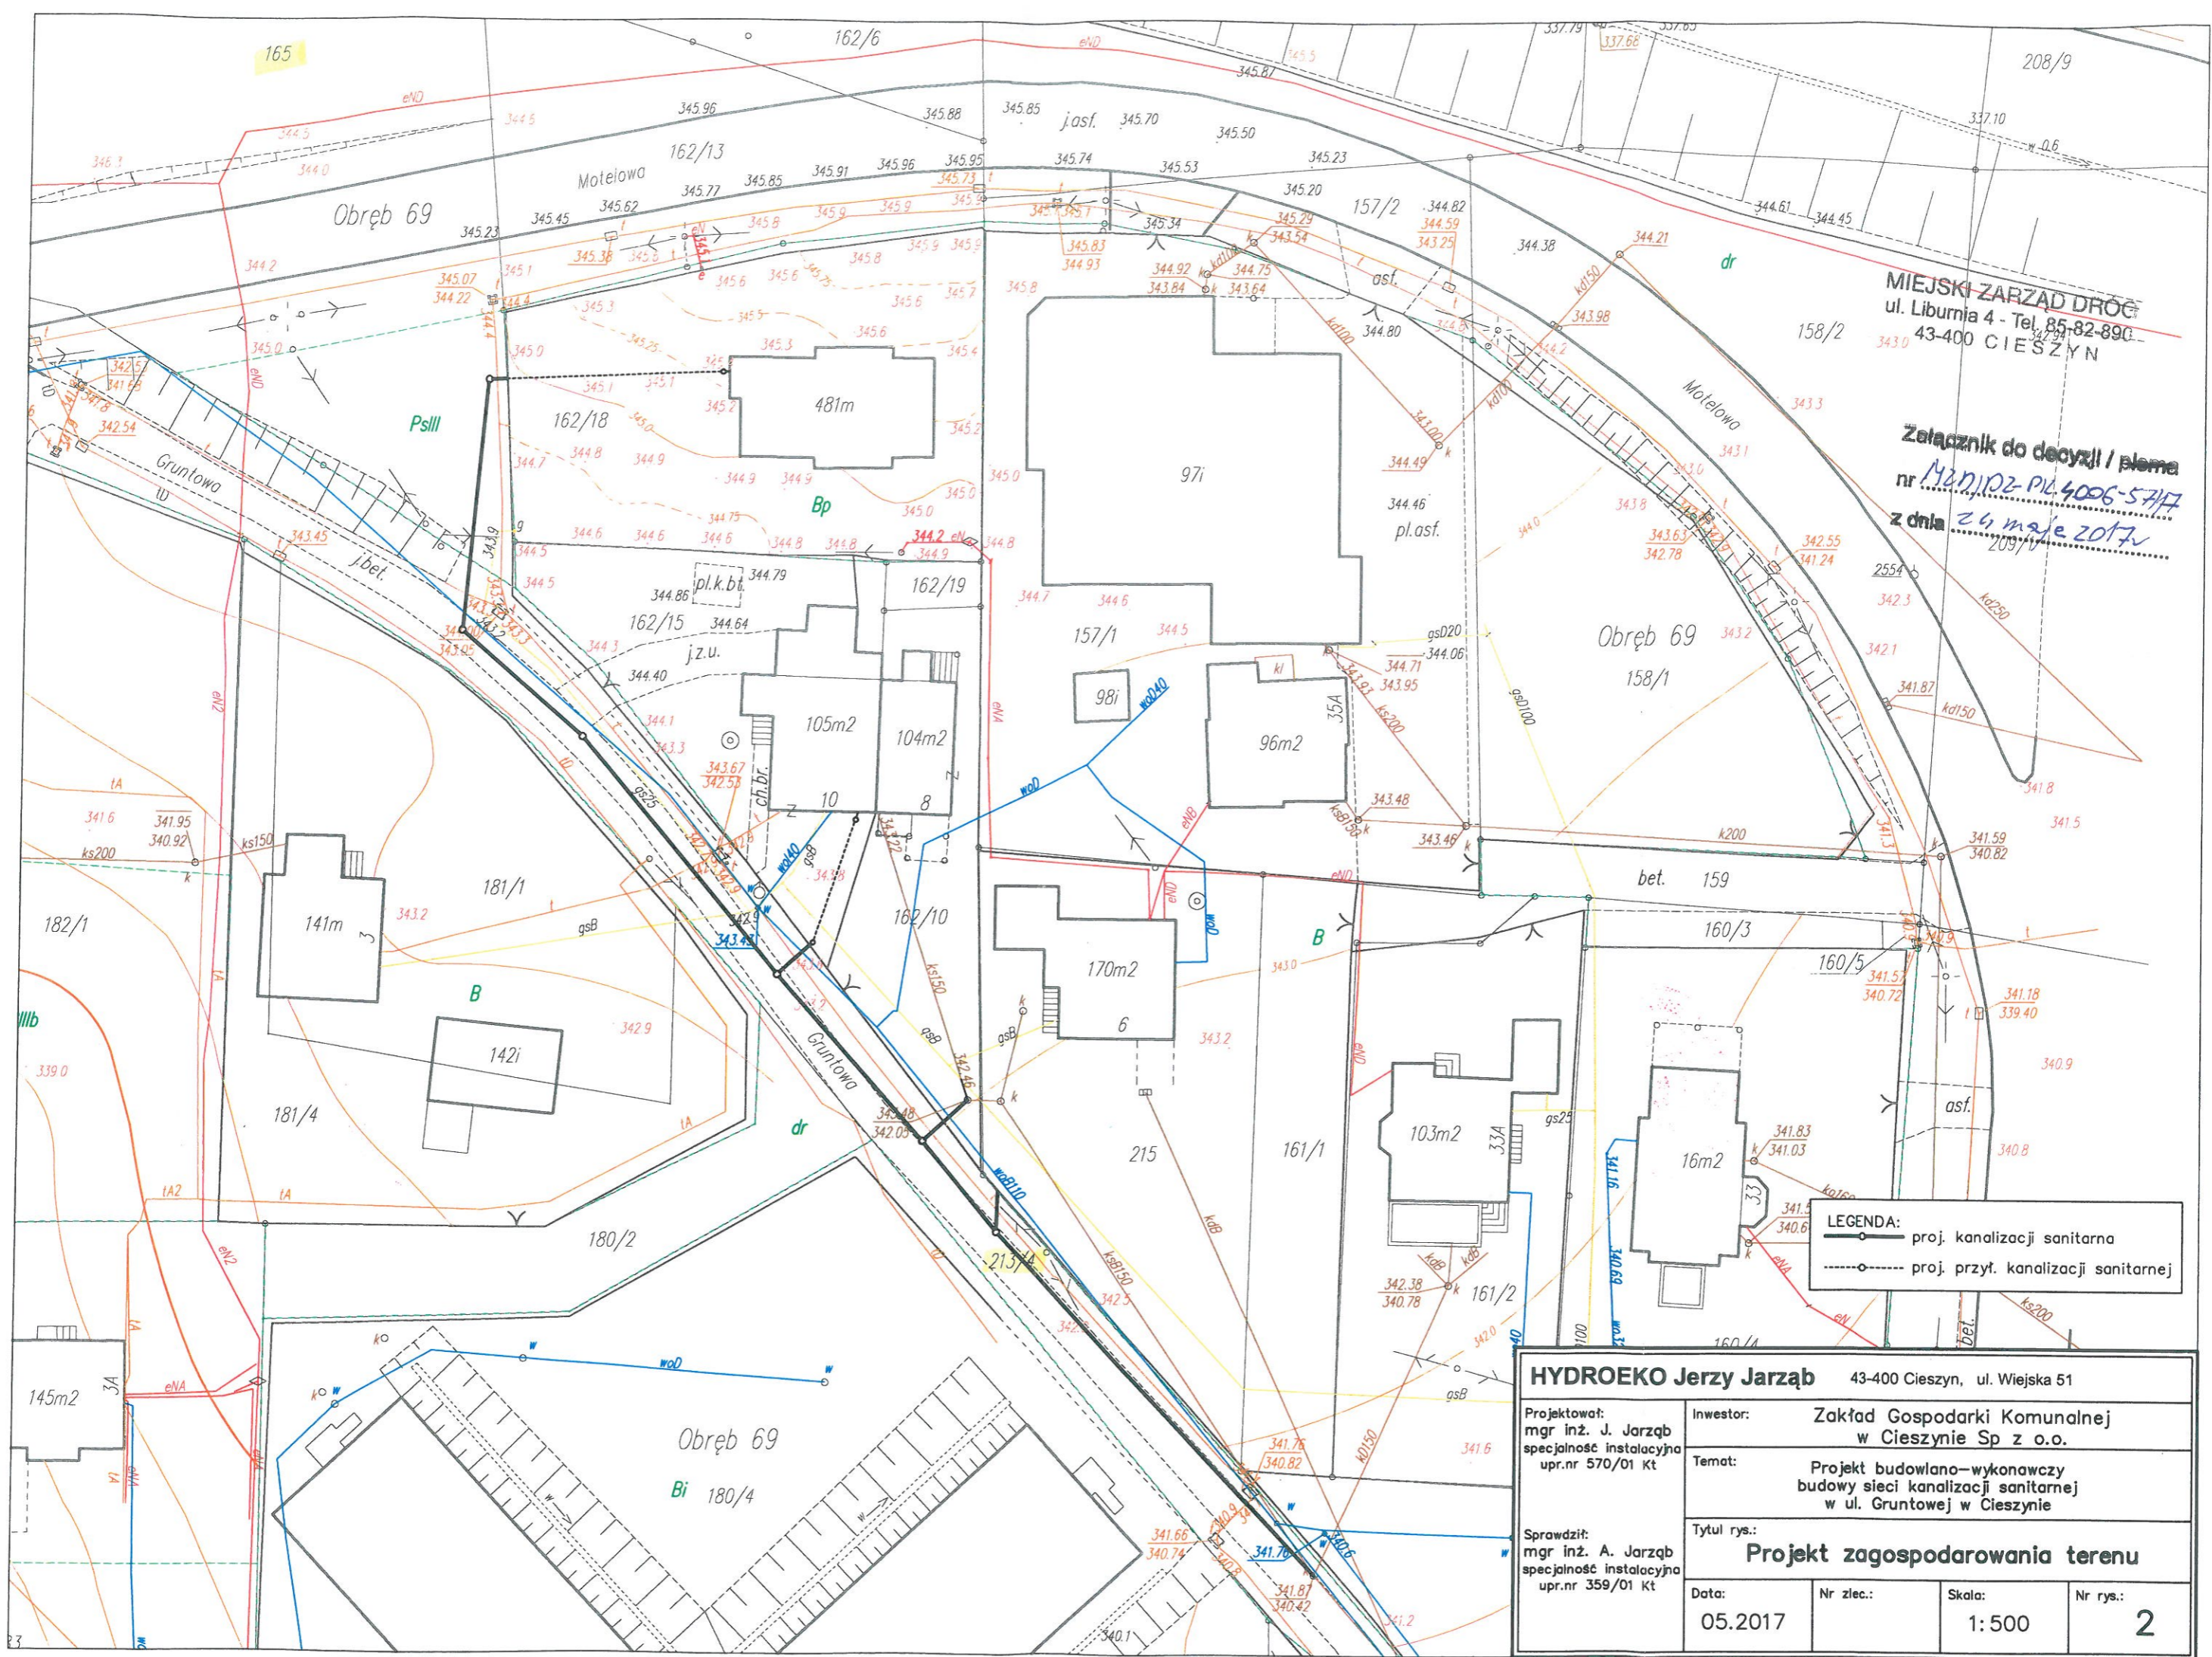

MIEJSKI ZARZĄD DRÓG
ul. Liburnia 4 - Tel. 85-82-890
43-400 CIESZYŃ

Załącznik do decyzji / planu
nr 1420/102-PI.4006-5717
z dnia 24 maja 2017r

LEGENDA:
 —○— proj. kanalizacji sanitarnej
 - - -○- - - proj. przył. kanalizacji sanitarnej

HYDROEKO Jerzy Jarzab 43-400 Cieszyn, ul. Wiejska 51			
Projektował: mgr inż. J. Jarzab specjalność instalacyjna upr.nr 570/01 Kt	Investor: Zakład Gospodarki Komunalnej w Cieszynie Sp z o.o.	Temat: Projekt budowlano-wykonawczy budowy sieci kanalizacji sanitarnej w ul. Gruntowej w Cieszynie	
Sprawił: mgr inż. A. Jarzab specjalność instalacyjna upr.nr 359/01 Kt	Tytuł rys.: Projekt zagospodarowania terenu		
Data: 05.2017	Nr zlec.:	Skala: 1:500	Nr rys.: 2