



Polska Spółka Gazownictwa sp. z o.o.
Oddział Zakład Gazowniczy w Zabrze
ul. Szczęść Boże 11, 41-800 Zabrze
tel. 32 398 50 00, faks 32 271 78 01

Gazownia w Cieszynie

ul. Morcinka 10 , 43-400 Cieszyn
tel. 33 852 02 29, faks 33 851 85 60
RG.Cieszyn@zabrze.psgaz.pl

HYDROEKO Jerzy Jarzab
43-400 Cieszyn
ul. Wiejska 51

Wasz znak:

Cieszyn, 24.05.2017

Nasz znak: W105/808-169/160033237/17

Dot.: Uzgodnienia trasy projektowanej sieci kanalizacji sanitarnej wraz z przyłączami do budynków w rejonie ul. Gruntowej w Cieszynie.

W odpowiedzi na Państwa pismo przesyłamy plan sytuacyjny z naniesioną siecią gazową stanowiącą własność PSG sp. z o.o. Oddział Zakład Gazowniczy w Zabrze.

Przy pracach projektowych w obrębie w/w sieci gazowej należy uwzględnić następujące odległości:

- poziome - zgodnie z *Rozporządzeniem Ministra Gospodarki z dnia 26 kwietnia 2013 roku w sprawie warunków technicznych, jakim powinny odpowiadać sieci gazowe (Dz. U. z dnia 04.06.2013 poz. 64, załącznik nr 2: tabela nr 2 - śr./pr. stal)*

- pionowe - zgodnie z Normą *PN-91/M-34501 Gazociągi i instalacje gazownicze. Skrzyżowania gazociągów z przeszkodami terenowymi. Wymagania.*

Wszelkie miejsca kolizji z naszymi urządzeniami należy zabezpieczyć zgodnie z Normą *PN-91/M-34501*. Ponadto gazociąg należy zabezpieczyć obsypką piaskową do wysokości 0,3m ponad wierzch gazociągu. **W miejscu skrzyżowań z istniejącą siecią gazową, na projektowanych odcinkach kanalizacji sanitarnej w strefie ochronnej gazociągu zbudować rury ochronne.**

Inwestycje wykonać tak aby nie oddziaływała negatywnie na czynną sieć gazową oraz umożliwiała bieżącą konserwację i kontrolę.

Przed przystąpieniem do prac wykonać wykopy kontrolne określające posadowienie sieci gazowej.

W obrębie czynnych gazociągów prace ziemne prowadzić ręcznie pod nadzorem pracownika Gazowni w Cieszynie.

Uszkodzenia sieci gazowej, które powstaną w skutek Państwa działania zostaną usunięte na koszt inwestora.

W przypadku prowadzenia robót w pobliżu naszych urządzeń inwestor winien skontaktować się z Gazownią w Cieszynie, ul. Morcinka 10, **celem ustalenia nadzoru nad w/w robotami.** Nadzór wykonujemy odpłatnie. Inwestor powinien przesłać zlecenie nadzoru robót z podanymi warunkami płatności, podając datę i znak uzgodnienia.

Uzgodnienie jest ważne na okres 2 lat licząc od daty wystawienia niniejszego pisma.

Z poważaniem

Z-CA KIEROWNIKA
Gazownia w Cieszynie


Krzysztof Waniotka


Faktura za powyższe uzgodnienie zostanie wysłana w późniejszym terminie

Sprawę prowadzi: Specjalista ds. technicznych – Krzysztof Stoszek

Zał.: 1 plan

Kopia: a/a

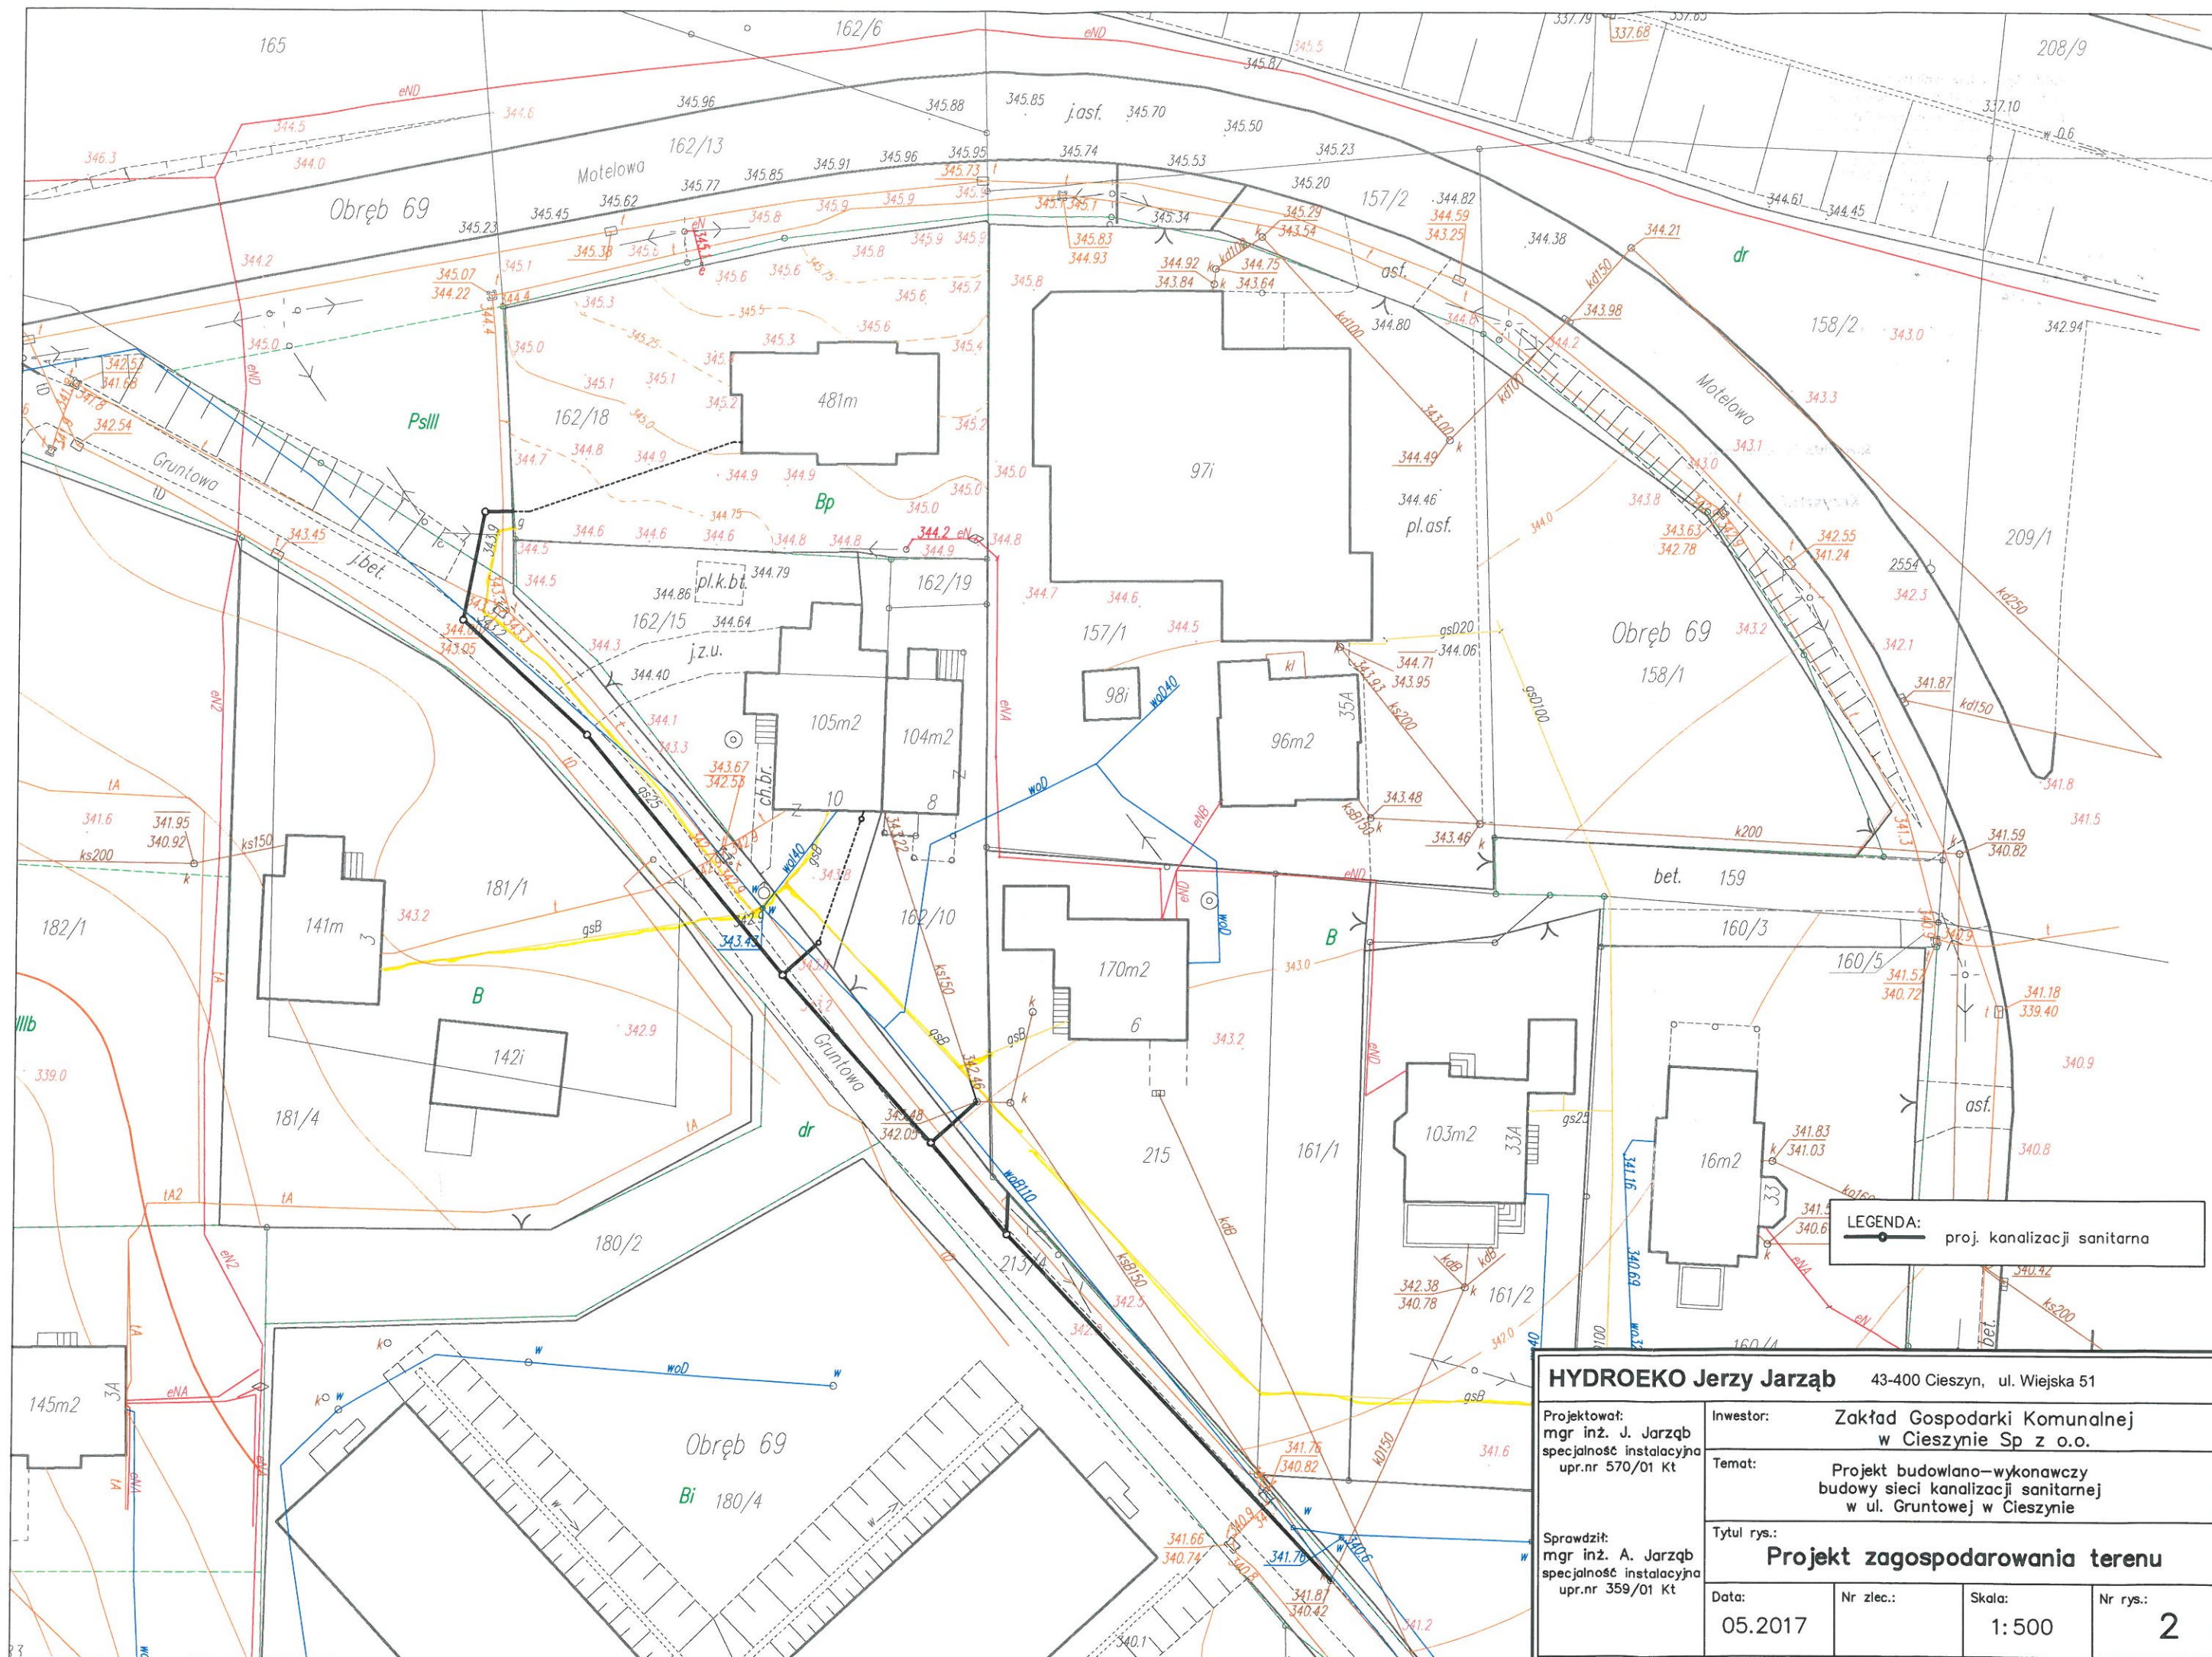

LEGENDA:
 proj. kanalizacji sanitarnej

HYDROEKO Jerzy Jarzab 43-400 Cieszyn, ul. Wiejska 51			
Projektował: mgr inż. J. Jarzab specjalność instalacyjna upr.nr 570/01 Kt	Inwestor: Zakład Gospodarki Komunalnej w Cieszynie Sp z o.o.		
Temat: Projekt budowlano-wykonawczy budowy sieci kanalizacji sanitarnej w ul. Gruntowej w Cieszynie			
Tytuł rys.: Projekt zagospodarowania terenu			
Sprawdził: mgr inż. A. Jarzab specjalność instalacyjna upr.nr 359/01 Kt	Data: 05.2017	Nr zlec.:	Skala: 1:500
		Nr rys.:	2

Polska Spółka Gazownictwa sp. z o.o.
ul. M. Kasprzaka 25, 01-224 Warszawa
Oddział Zakład Gazowniczy w Zabrze

Gazownia w Cieszynie
ul. Morcinka 10, 43-400 Cieszyn
tel./faks 33 852 02 29, 33 851 85 60
NIP 525 24 96 411
KRS 0000374001 REGON 142739519

Przez urządzenie na planie terenu
przebiega podziemna sieć
gazowa

sieć gaz. śr. pr.

sieć gaz. n: pr

Załącznik do pisma znak: W105/808-169/160033237/17
z dnia 24.05.2017r.

Specjalista ds. Technicznych

Krzysztof Stoszek