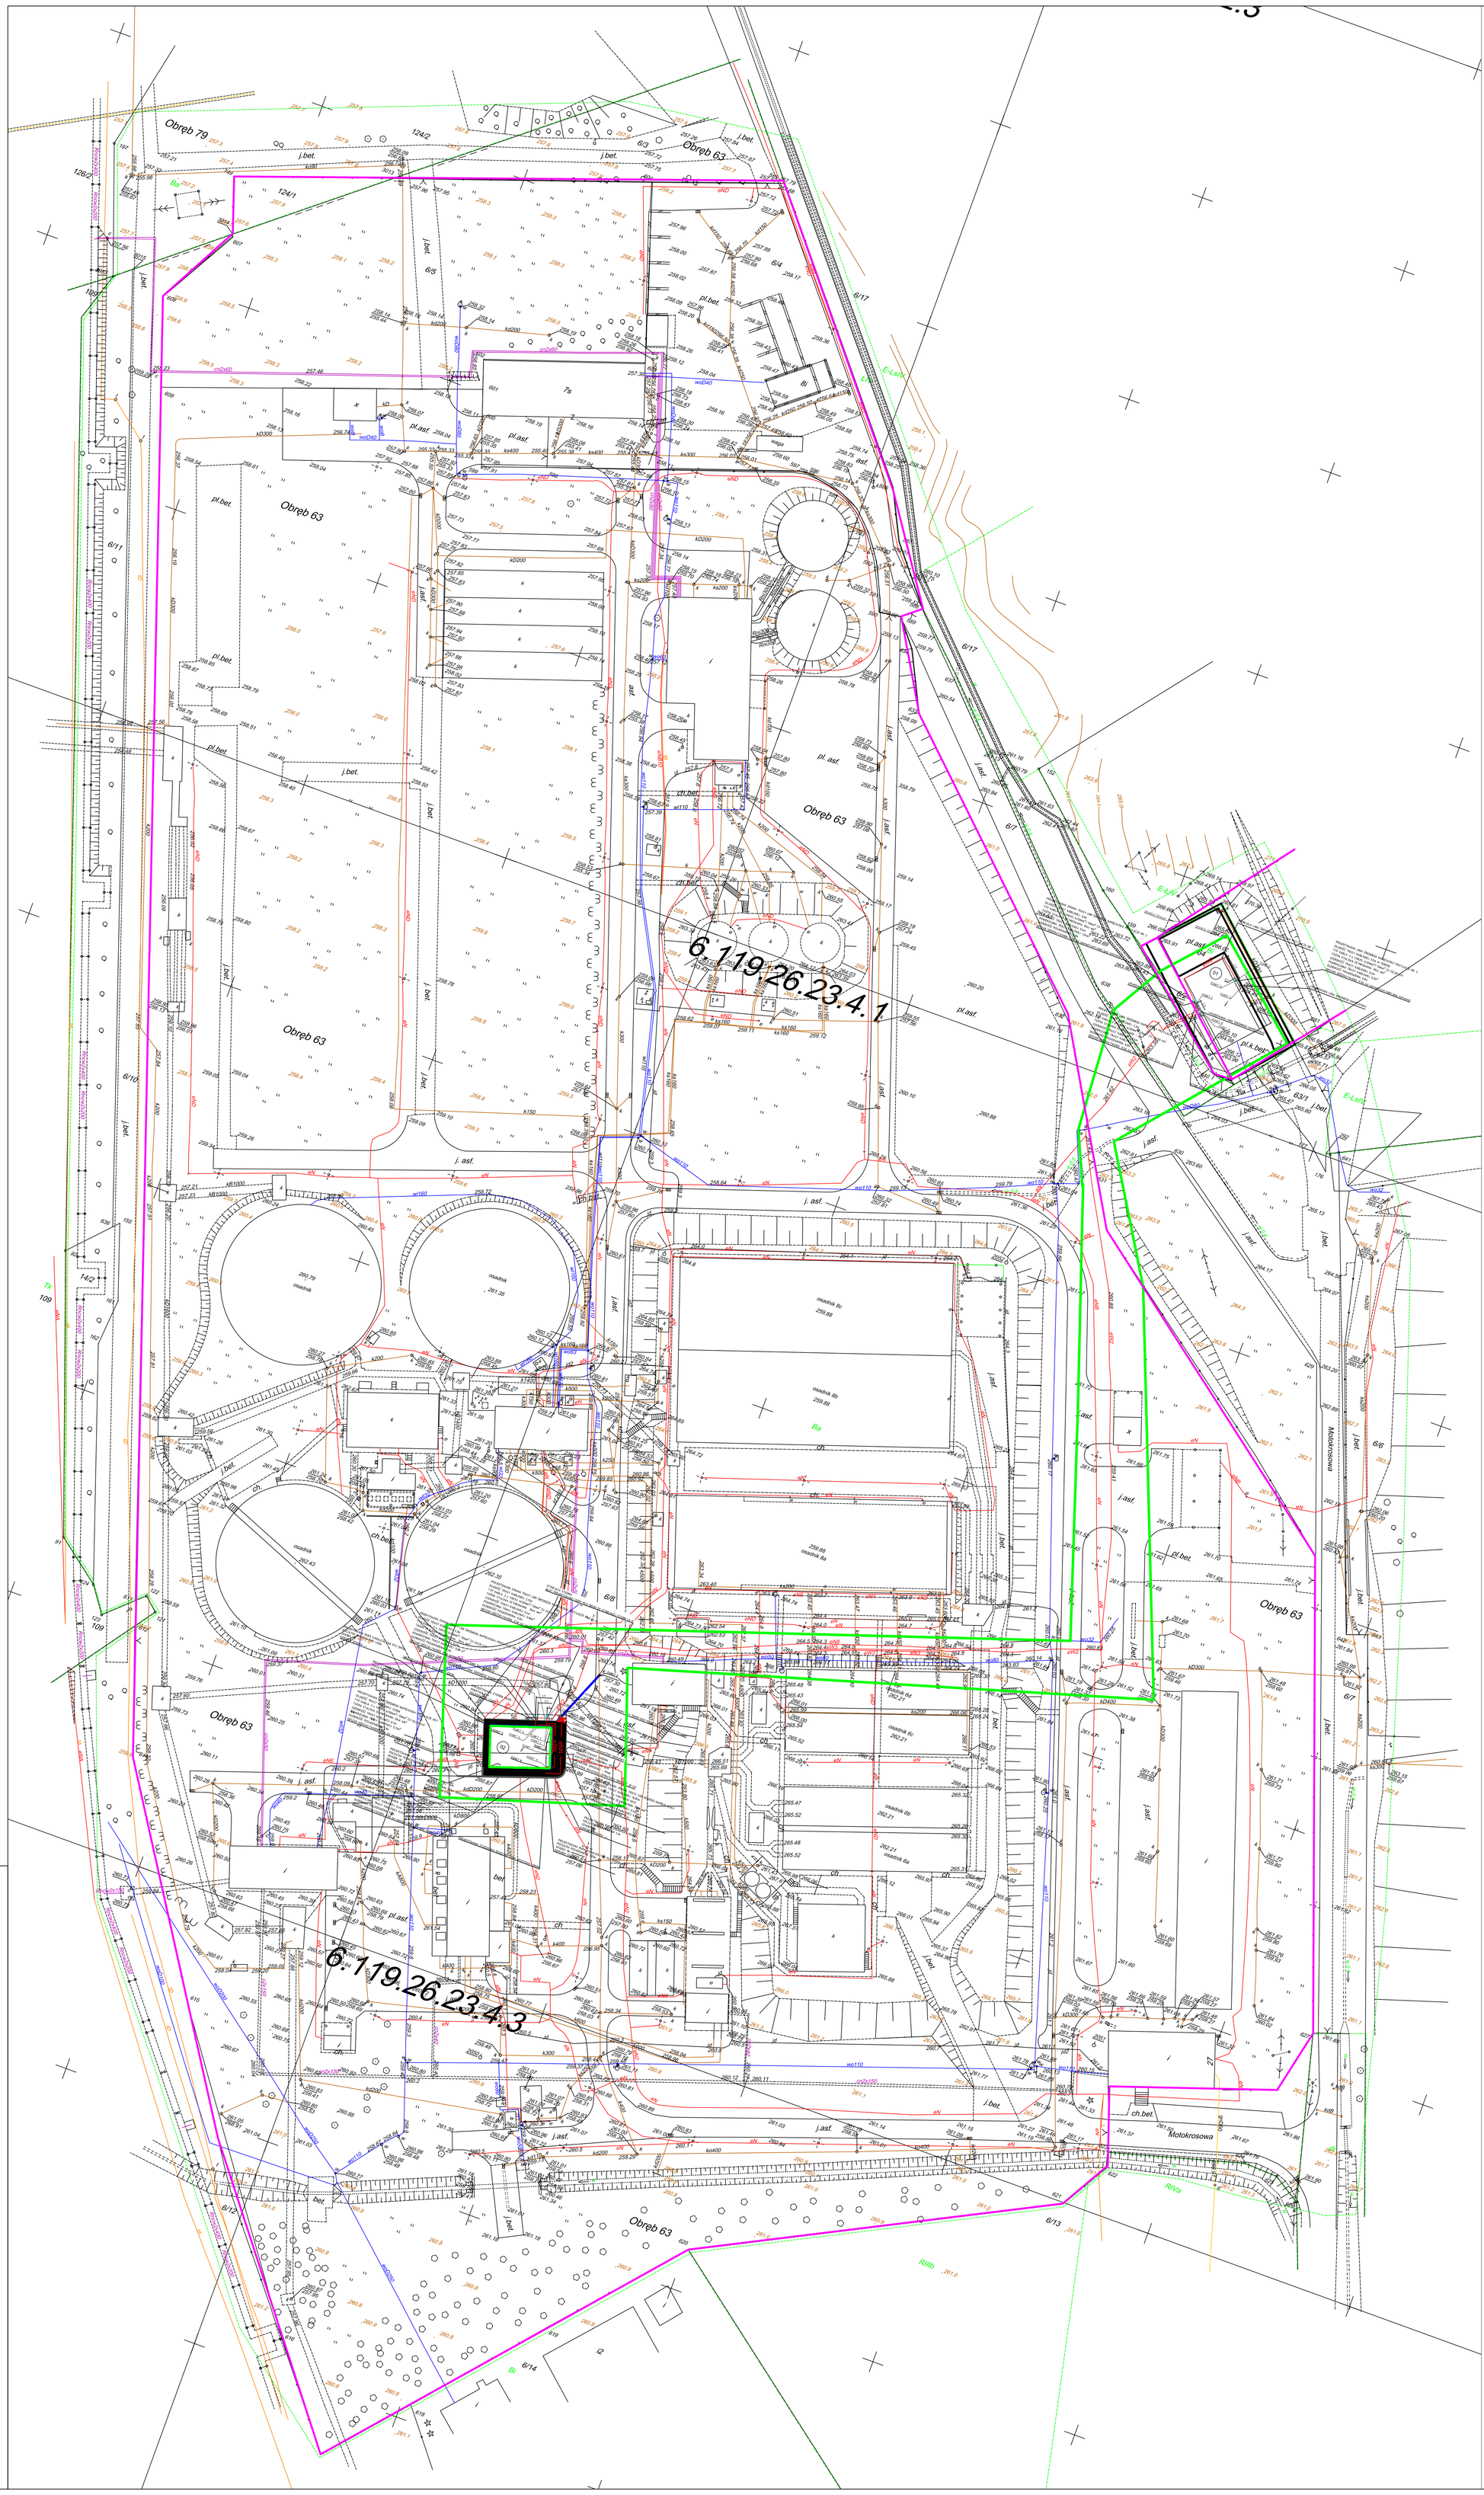

N

LEGENDA

- OBIEKTY ISTNIEJĄCE
- OBIEKTY / PRZEWODY DO LIKWIDACJI
- PROJEKTOWANE OBIEKTY / PRZEWODY eSN
- OBSZAR ODDZIAŁYWANIA
- PROJEKTOWANE OBIEKTY / PRZEWODY eNN
- PROJEKTOWANA RURA DRENARSKA
- PROJEKTOWANA RURA PCV
- PROJEKTOWANA STUDNIA DN315
- PROJEKTOWANA STUDZIENKA REWIZYJNA
- PROJEKTOWANY CHODNIK
- PROJEKTOWANA LATARNIA
- ZAKRES OPRACOWANIA
- GRANICA DZIAŁKI- TEREN PROWADZONEJ INWESTYCJI

OBIEKTY MODERNIZOWANE

01 ROZDZIELNIA 15kV

PRZYŁĄCZE NR: 1
PUNKT A DO B - LIKWIDOWANA TRASA ŚREDNIEGO NAPIĘCIA
PUNKT A DO C - PROJEKTOWANA TRASA ŚREDNIEGO NAPIĘCIA

PRZYŁĄCZE NR: 2
PUNKT E DO F - LIKWIDOWANA TRASA ŚREDNIEGO NAPIĘCIA
PUNKT F DO G - PROJEKTOWANA TRASA ŚREDNIEGO NAPIĘCIA

02 ROZDZIELNIA RGnN (15/0,4kV)

PRZYŁĄCZE NR: 1
PUNKT J DO K - PROJEKTOWANA TRASA ŚREDNIEGO NAPIĘCIA
PUNKT P DO T - ZMIANA TRASY ŚREDNIEGO NAPIĘCIA

PRZYŁĄCZE NR: 2
PUNKT H DO I - PROJEKTOWANA TRASA ŚREDNIEGO NAPIĘCIA
PUNKT R DO S - ZMIANA TRASY ŚREDNIEGO NAPIĘCIA

PUNKT N - OBNIŻENIE POSADOWIENIE DO 1M DLA TRASY ŚREDNIEGO NAPIĘCIA PRZY ZBLIŻENIU PIONOWYM
PUNKT O - OBNIŻENIE POSADOWIENIA DO 1M DLA TRASY ŚREDNIEGO NAPIĘCIA PRZY ZBLIŻENIU PIONOWYM

PUNKT L DO M - ZMIANA TRASY NISKIEGO NAPIĘCIA

RURA DRENARSKA DN100
SPADEK 1%
PUNKT A DO C - RURA DRENARSKA DN100

RURA KANALIZACYJNA PCV
PUNKT E DO C - RURA KANALIZACYJNA PCV DN110
PUNKT B DO C - RURA KANALIZACYJNA PCV DN110
SPADEK 1%
PUNKT C DO D - RURA KANALIZACYJNA PCV DN200
SPADEK 2%

CHODNIK
POSADOWIENIE - 0,1 m- ZA POZIOM 0 UZNAJE SIĘ ROZDZIELNIE RGnN
POWIERZCHNIA CHODNIKA 102,9 m
KOSTKA BRUKOWA GRUBOŚĆ 8cm
KRAWĘŻNIK DROGOWY -65 mb
PODSYPKA PIASKOWO-CEMENTOWA 30cm
SPADEK 1%

Zadanie:	Skala	—	Data	Nazwisko	Uprawnienia	Podpis
PRZENIESIENIE UKŁADU POMIAROWEGO ENERGII ELEKTRYCZNEJ Z ROZDZIELNI 15kV DO ROZDZIELNI RGnN(15/0,4kV) NA TEREN OCZYSZCZALNI ŚCIEKÓW W CIESZYNIE, PRZY UL.MOTOKROSOWEJ 27	1:500	Projektant	06-2017	K. GASZEK	B-B 27/76	
		Projektant				
		Sprawdz.	06-2017	K. PROCHACZEK	313/73/KŁ	
		Kierownik				
Przedmiot rysunku: ZAGOSPODAROWANIE TERENU	Stadium	Zmiana				
	PB	Zamawiający: ZAKŁAD GOSPODARI KOMUNALNEJ W CIESZYNIE SP. Z O.O. ul. SŁOWICZA 59, 43-400 CIESZN				
Branża: ELEKTRYCZNA	Nr projektu: S101714-EC001-P001			Nr załącznika / nr rysunku: --		

BREPO

BREPO SP. Z O.O.
43-196 MIKOŁÓW, ul. KS. FRANCISZKA GÓRKA 144
Tel.: +48 32 720 20 60, Faks: +48 720 20 61
www.brepo.pl