


LEGENDA

- ▭ OBIEKTY ISTNIEJĄCE
- OBIEKTY / PRZEWODY DO LIKWIDACJI
- e6N — e6N — PROJEKTOWANE OBIEKTY / PRZEWODY e6N
- ▨ OBSZAR GÓDZIŁYWANIA
- e1N — e1N — PROJEKTOWANE OBIEKTY / PRZEWODY e1N
- e2N — e2N — PROJEKTOWANA RURA DRENARSKA
- RURA PCV — PROJEKTOWANA RURA PCV
- — ○ — PROJEKTOWANA STUDZIENKA DN315
- — ○ — PROJEKTOWANA STUDZIENKA REWIZYJNA
- ▨ — ▨ — PROJEKTOWANY CHODNIK
- ⊗ — ⊗ — PROJEKTOWANA LATARNIA
- — — — — ZAKRES OPRACOWANIA
- — — — — GRANICA DZIAŁKI - TEREN PROWADZONEJ INWESTYCJI

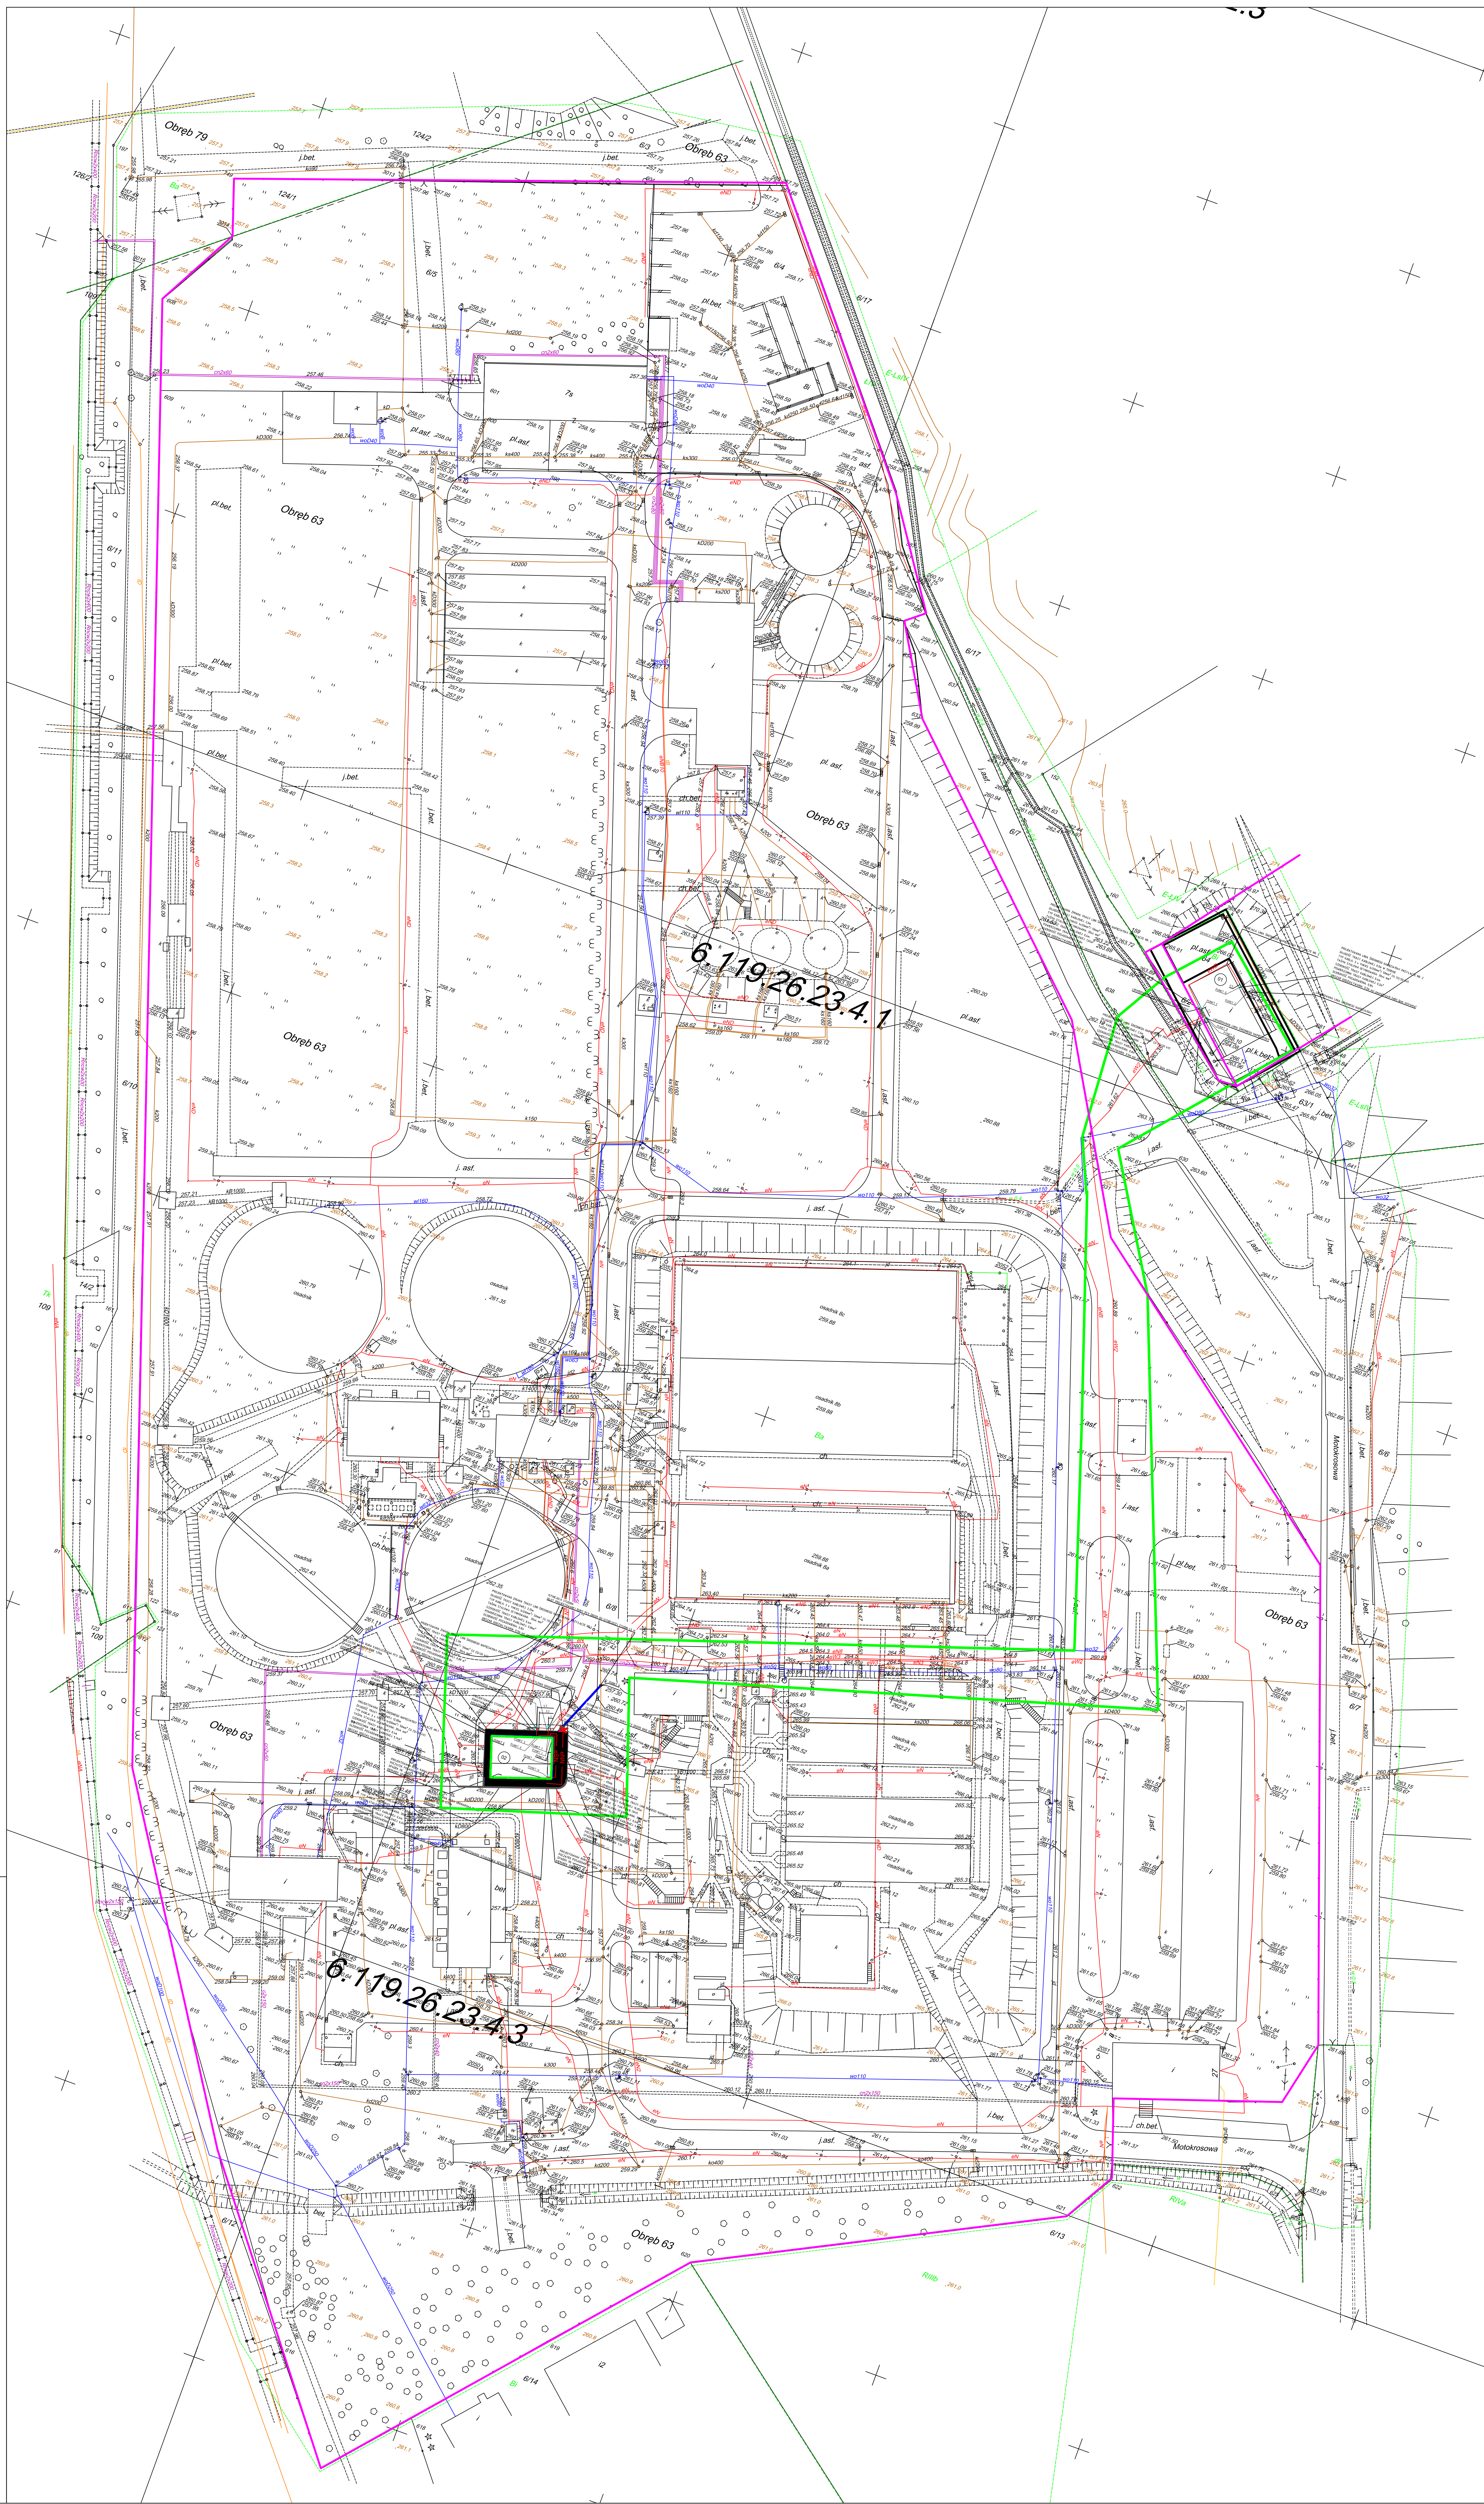

OBIEKTY MODERNIZOWANE

- 01 ROZDZIELNIA 15KV
- PRZYŁĄCZE NR: 1
- PUNKT J DO K - LIKWIDOWANA TRASA ŚREDNIEGO NAPIĘCIA
- PUNKT A DO C - PROJEKTOWANA TRASA ŚREDNIEGO NAPIĘCIA
- PRZYŁĄCZE NR: 2
- PUNKT E DO F - LIKWIDOWANA TRASA ŚREDNIEGO NAPIĘCIA
- PUNKT F DO G - PROJEKTOWANA TRASA ŚREDNIEGO NAPIĘCIA
- 02 ROZDZIELNIA RGnN (15/0,4KV)
- PRZYŁĄCZE NR: 1
- PUNKT J DO K - PROJEKTOWANA TRASA ŚREDNIEGO NAPIĘCIA
- PUNKT P DO T - ZMIANA TRASY ŚREDNIEGO NAPIĘCIA
- PRZYŁĄCZE NR: 2
- PUNKT H DO I - PROJEKTOWANA TRASA ŚREDNIEGO NAPIĘCIA
- PUNKT R DO S - ZMIANA TRASY ŚREDNIEGO NAPIĘCIA
- PUNKT N - OBNIEŻENIE POSADOWIENIE DO 1M DLA TRASY ŚREDNIEGO NAPIĘCIA PRZY ZBLIŻENIU PIONOWYM
- PUNKT O - OBNIEŻENIE POSADOWIENIA DO 1M DLA TRASY ŚREDNIEGO NAPIĘCIA PRZY ZBLIŻENIU PIONOWYM
- PUNKT L DO M - ZMIANA TRASY NISKIEGO NAPIĘCIA
- RURA DRENARSKA DN100
- SPADEK 1%
- PUNKT A DO C - RURA DRENARSKA DN100
- RURA KANALIZACYJNA PCV
- PUNKT E DO C - RURA KANALIZACYJNA PCV DN110
- PUNKT B DO C - RURA KANALIZACYJNA PCV DN110
- SPADEK 1%
- PUNKT C DO D - RURA KANALIZACYJNA PCV DN200
- SPADEK 2%
- CHODNIK
- POSADOWIENIE - 0,1 m - ZA POZIOM O UZNAJE SIE ROZDZIELNIE RGnN
- POWIERZCHNIA CHODNIKA 102,0 m
- KOSZKA BRUKOWA GRUBOŚĆ 8cm
- KRAWIECZNIK DROGOWY 450 mm
- PODSYPKA PIASKOWO-CEMENTOWA 300m
- SPADEK 1%

Założenie		Skala	1:1	Dział	Nazwa	Opis
LSCD	Projektant	6.2017	K. GĄSZEK	B-B	27.76	
	Projektant					
	Projektant					
	Projektant					
Przebiegł Tysiąc	Założenie					
	Założenie					
ZAGOSPODAROWANE TERENY		PB	ZAKŁAD GOSPODARI KOMUNALNE W OŚCIEŻYNE SP. Z O.O. ul. SŁOWĘTA 59, 43-400 OŚCIEŻYNE			
Strona		ELEKTRYCZNA	M. 510714-EC001-P001			
Logo						