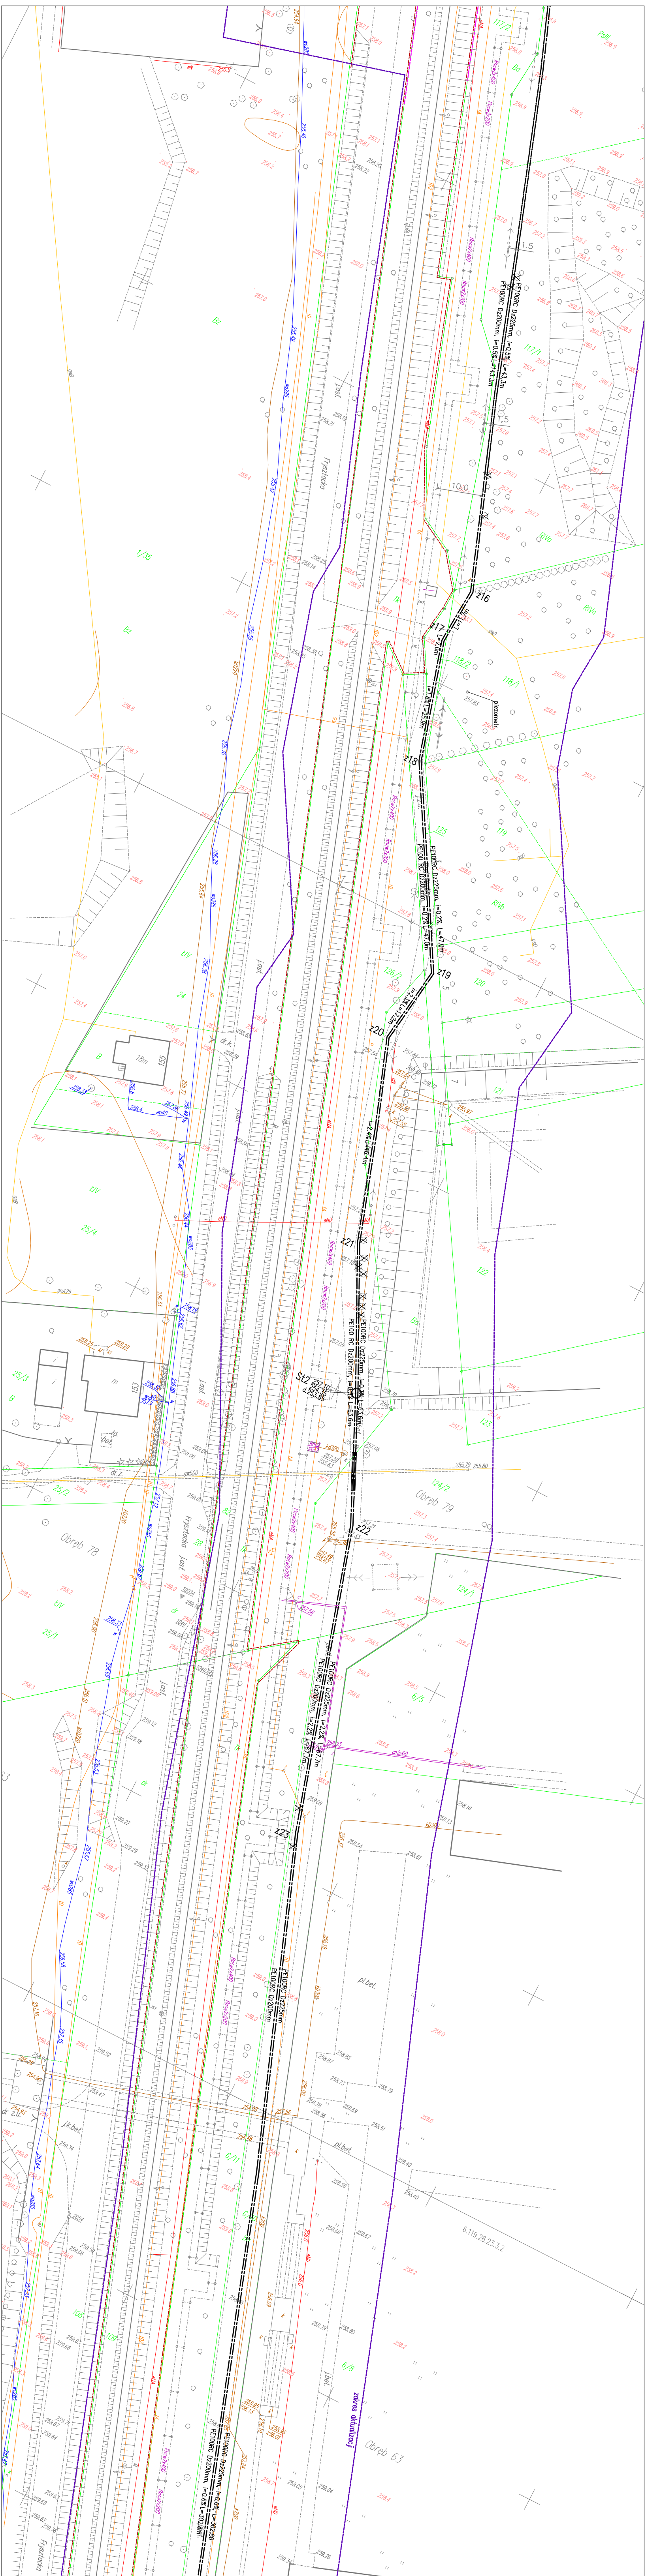
z16
z17
z18
z19
z20
z21
z22
z23
PE100RC Dz225mm, i=0,2%, L=47,0m
PE100 RC Dz200mm, i=0,2% L=47,0m
St2
257.10
254.35
d.253.85
PE100RC Dz225mm, i=0,3% L=63,6m
PE100 RC Dz200mm, i=0,3% L=63,6m
PE100RC Dz225mm, i=0,6% L=302,80
PE100RC Dz200mm, i=0.6% L=302,8m
piezometr
Rncw2x400
Rncw2x200
kd300
k200
eND
eNA
gsD
RIVb
118/1
118/2
119
120
121
125
6/8
6/10
6/11
Obręb 79
Obręb 78
Obręb 63
zakres aktualizacji
pl.bet.
j.bet.
10,0
1,5

Projekt zagospodarowania terenu został
wykonany na kopii mapy do celów projektowych
przyjętej do zasobu dnia 28.03.2018r. po numerem
P.2403011.2018.145
Poświadczam zgodność z oryginałem.

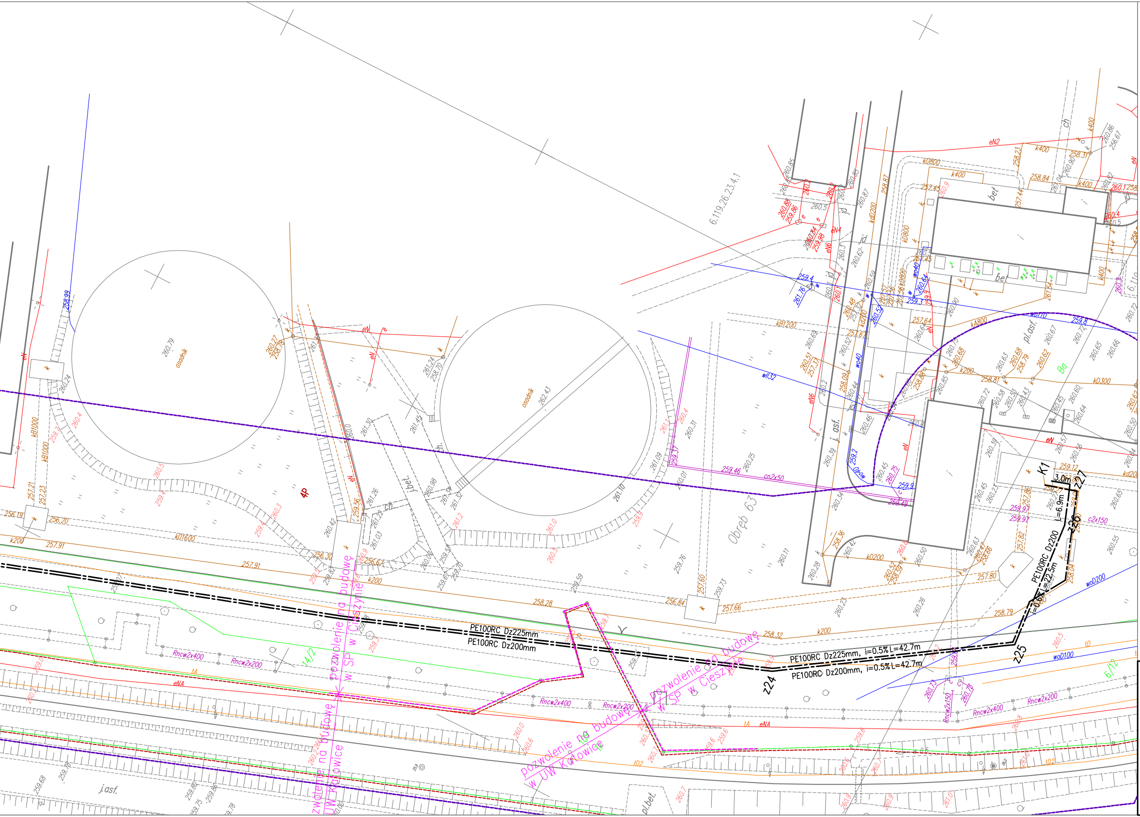

PE100RC Dz225mm
PE100RC Dz200mm
PE100RC Dz225mm, i=0.5% L=42.7m
PE100RC Dz200mm, i=0.5% L=42.7m
PE100RC Dz200
L=22.5m
L=6.9m
3.0m
K1
z24
z25
z26
z27
pozwolenie na budowę w SP w Cieszynie
pozwolenie na budowę w UW Katowice
osadnik
Obręb 63
6.119.26.23.4.1
4P
j. asf.
pl.asf.
bet
j.bet.
Rncw2x400
Rncw2x200
Rncw2x150
14/2
6/12

LEGENDA:
- proj. sieć kanalizacji sanitarnej – kanał grawitacyjny
- proj. sieć kanalizacji sanitarnej – rurociąg tłoczny
- proj. sieć kan. sanitarnej – kanał graw.wykonywany metodą przecisku
- proj. sieć kan. sanitarnej – rur.tłoczny wykonywany metodą przewiertu
- proj. sieć kanalizacji sanitarnej ciśnieniowa – wg oddz. opracowania
- kd istn. kanalizacja deszczowa
- ks istn. kanalizacja sanitarna
- w istn. wodociąg
- g istn. gazociąg
- eNN istn. kabel elektroenergetyczny NN
- t istn. kabel teletechniczny
- co istn. sieć CO

HYDROEKO Jerzy Jarząb 43-400 Cieszyn, ul. Wiejska 51

Projektował:
mgr inż. J. Jarząb
specjalność instalacyjna
upr.nr 570/01

Inwestor: Zakład Gospodarki Komunalnej Sp.zoo.
ul. Słowicza 59, 43-400 Cieszyn

Temat: Projekt budowlany
budowy/przebudowy sieci kanalizacji sanitarnej
w rejonie ulic: Frysztackiej i Chemików w Cieszynie
ETAP I

Sprawdził:
mgr inż. A. Jarząb
specjalność instalacyjna
upr.nr 359/01

Tytuł rys.:
Projekt zagospodarowania terenu – cz.2

Data: 06.2018
Skala: 1:500
Nr rys.: 2/2