

Sosnowiec, dnia 21...sierpień 2018r.

Nr IZDKe-505/242/2018

HYDROEKO Jerzy Jarzab
ul. Wiejska 51
43-400 Cieszyn

Dotyczy: Uzgodnienie trasy projektowanej sieci kanalizacji sanitarnej w rejonie ul. Frysztackiej i Chemików w Cieszynie przebiegającej w terenach kolejowych zamkniętych i przechodzącej pod torami linii nr 90 Zebrzydowice-Cieszyn w km 24.828; 25.182; 25.233 i 25.235 na działkach nr 82 obręb 78 i 79 i nr 109 obręb 63

W odpowiedzi na Państwa pismo, PKP Polskie Linie Kolejowe S.A. Zakład Linii Kolejowych w Sosnowcu uzgadnia projekt budowlany trasy sieci kanalizacji sanitarnej w lokalizacji j.w.

Niniejsze pismo nie upoważnia do wykonywania robót w terenie.

Zakład Linii Kolejowych w Sosnowcu, wyda zgodę na wykonanie robót w terenie, na zakres robót objęty wyżej wymienioną dokumentacją /po terenach PKP/, w formie dwustronnej umowy spisanej pomiędzy PKP a Inwestorem lub Wykonawcą robót, na pisemny wniosek przesłany w terminie minimum 30 dni przed planowanymi robotami.

Do wniosku należy dołączyć:

1. Decyzję nadania nr NIP;
2. Zaświadczenie o numerze identyfikacyjnym REGON;
3. Kserokopię KRS;
4. Nr konta bankowego;
5. Harmonogram robót;
6. Umowę na korzystanie z terenu spisaną z PKP S.A. Oddział Gospodarowania Nieruchomościami – Wydział Geodezji i Regulowania Stanów Prawnych Nieruchomości w Katowicach ul. Dworcowa 3.

- verte -

Realizacja uzgodnionego przedsięwzięcia pociąga za sobą konieczność uiszczenia opłat zgodnie z „Cennikiem opłat za uzgodnienia i prowadzenie robót na terenie pozostającym we władaniu PKP PLK S.A. i w jego bezpośrednim sąsiedztwie przez Inwestorów spoza PKP”.

W chwili obecnej:


- nadzór przedstawicieli PKP PLK S.A. nad prowadzonymi robotami – 89,93 zł/godz. netto,
- opłata za udostępnienie gruntu na czas trwania robót – 3,00 zł/m²/dobę netto – minimum 170,00 zł.

Niniejsze uzgodnienie zachowuje ważność przez okres 3 lat, licząc od daty jego wydania. Po 1 egz. przysłanego projektu pozostawiamy w akcie sprawy.

Za uzgodnienie zostanie wystawiona faktura VAT.

Opracowano zgodnie z zapisami Systemu Zarządzania Bezpieczeństwem SMS Procedura SMS PW-11 „Współpraca z wykonawcami robót inwestycyjnych”.

DYREKTOR ZAKŁADU
p.o. Zbigniew Gawracz

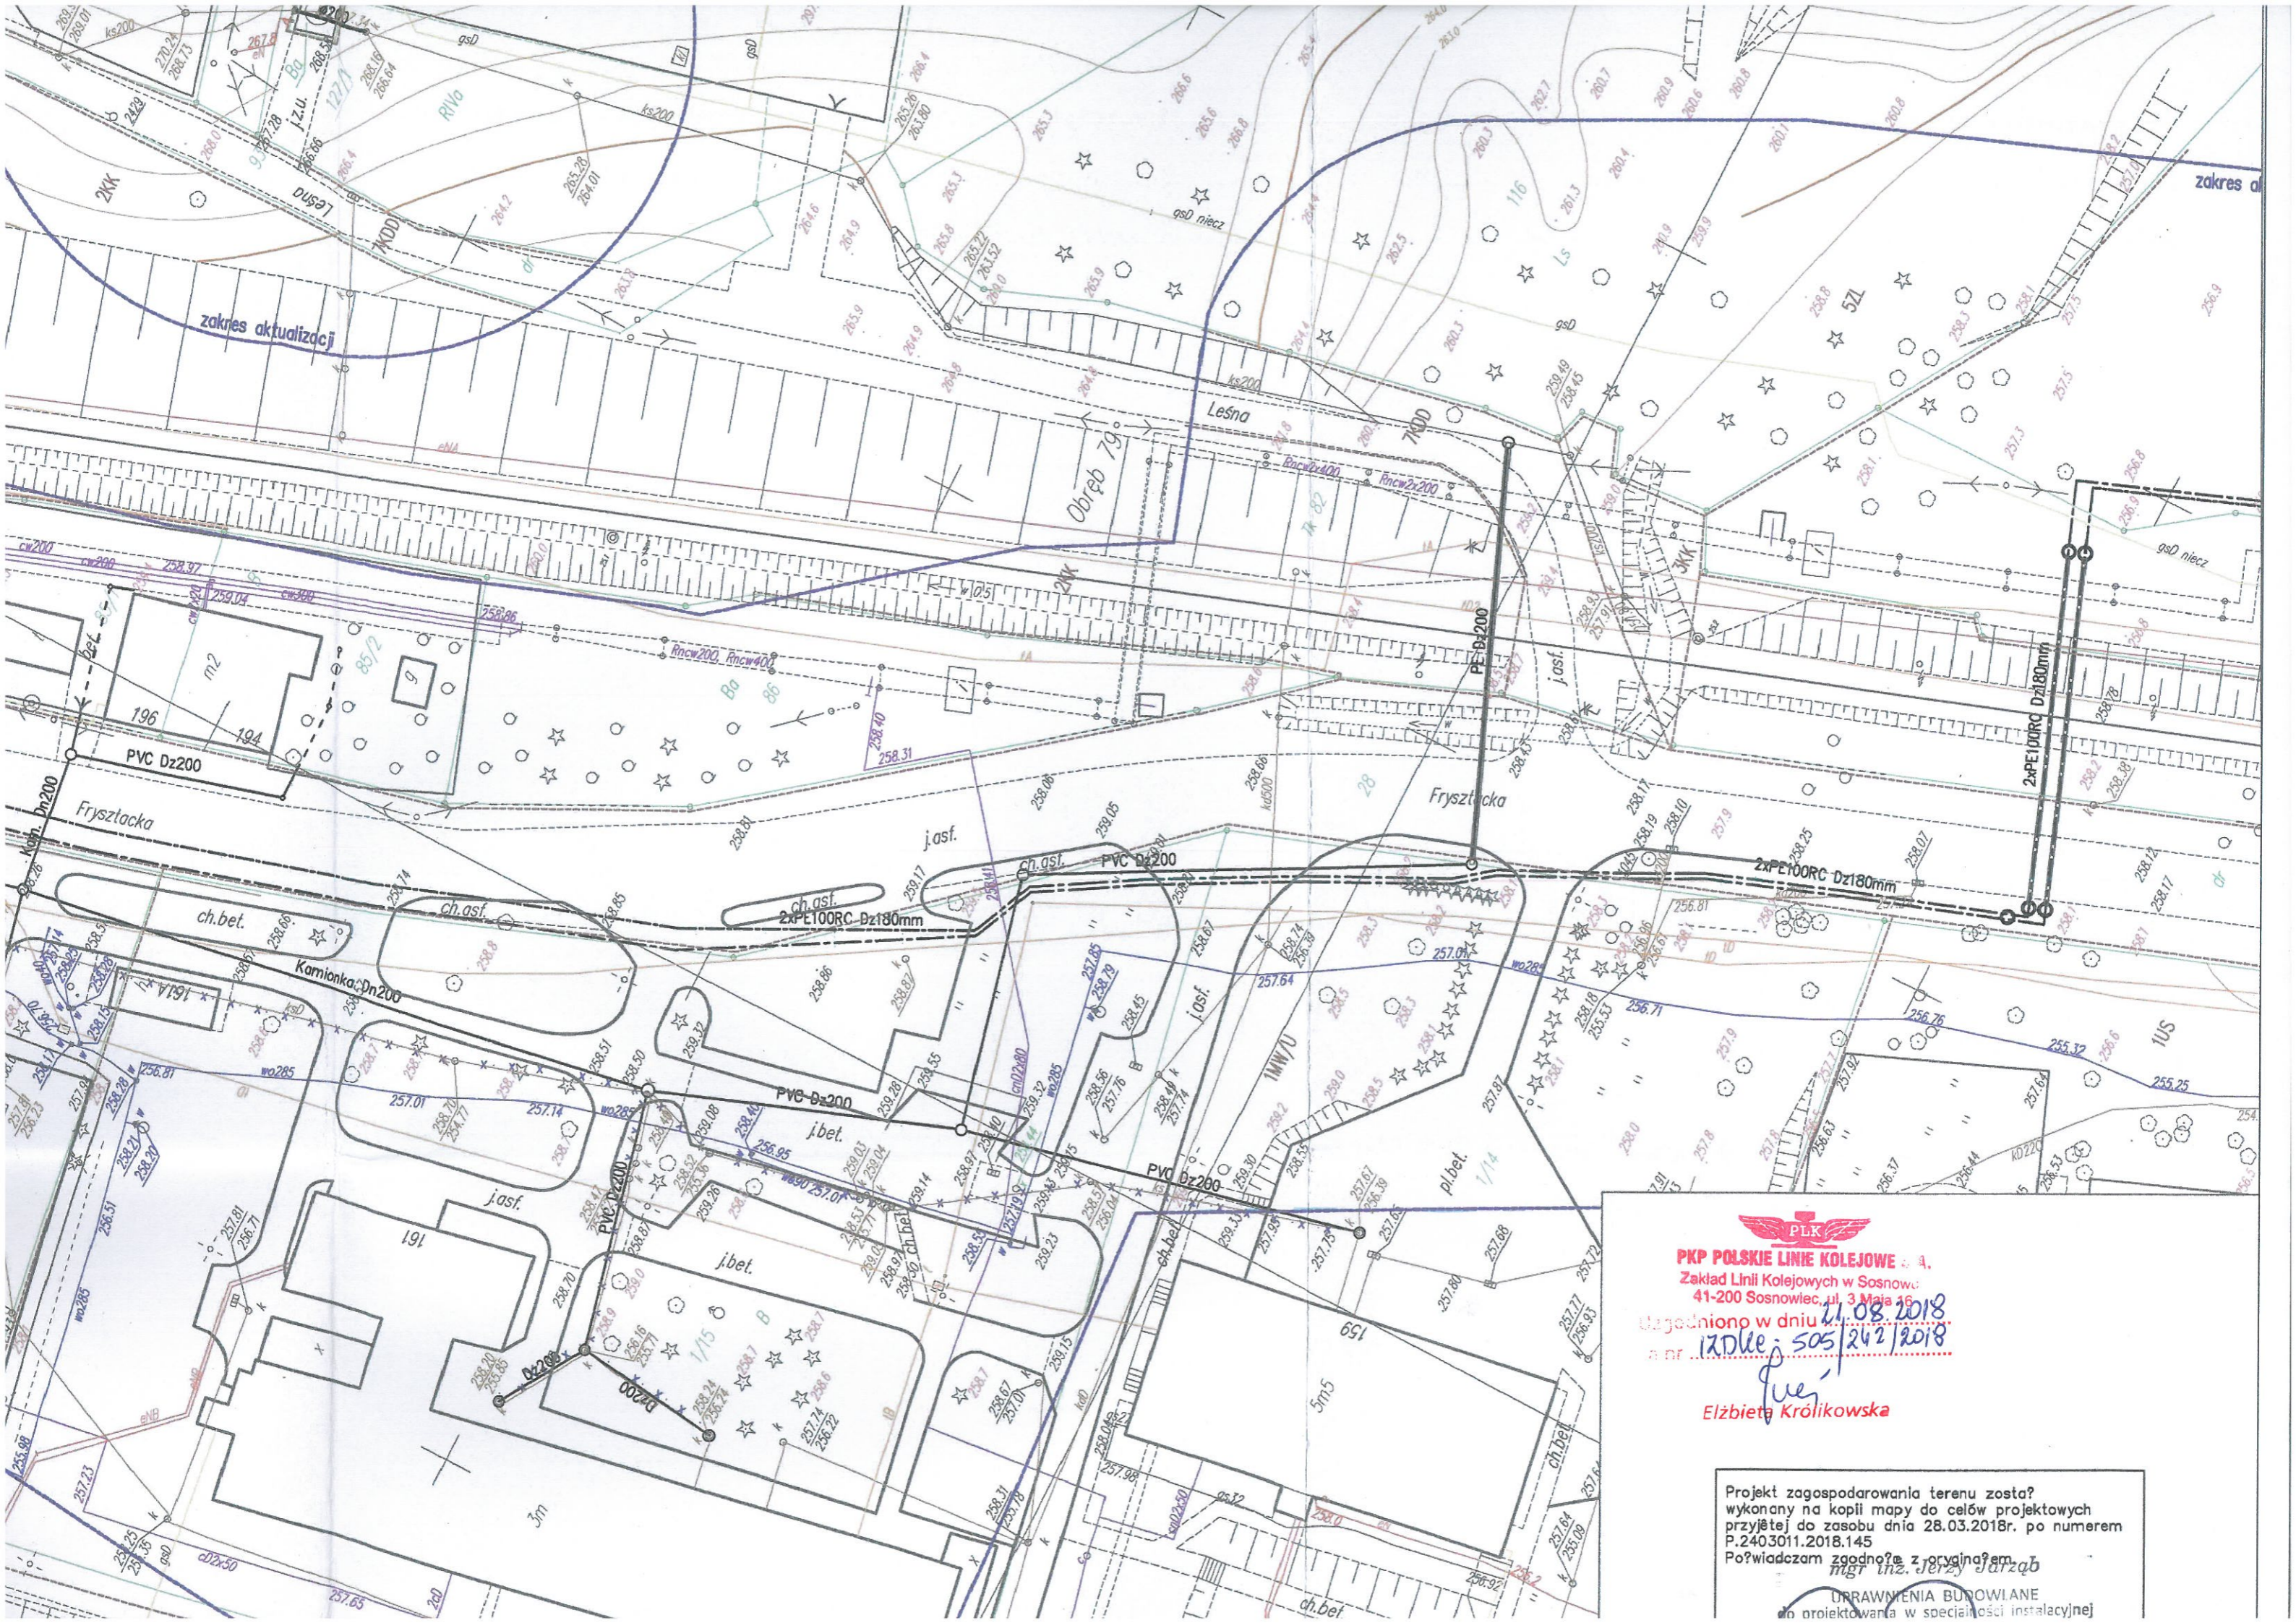


PKP POLSKIE LINIE KOLEJOWE s.a.
 Zakład Linii Kolejowych w Sosnowcu
 41-200 Sosnowiec, ul. 3 Maja 16
 Uzasadniono w dniu 11.08.2018
 a nr 17Dle: 505/242/2018
fu
Elżbieta Królikowska

Projekt zagospodarowania terenu został
 wykonany na kopii mapy do celów projektowych
 przyjętej do zasobu dnia 28.03.2018r. po numerem
 P.2403011.2018.145
 Poświadczam zgodność z oryginałem
mgr inż. Jerzy Jarząb


DRAWIENIA BUDOWLANE
 do projektowania w specjalności instalacyjnej



PKP POLSKIE LINIE KOLEJOWE S.A.
Zakład Linii Kolejowych w Sosnowcu
41-200 Sosnowiec, ul. 3 Maja 16

Uzgodniono w dniu 21.08.2018
za nr 1X010e-505/242/2018

Elżbieta Królikowska
Elżbieta Królikowska

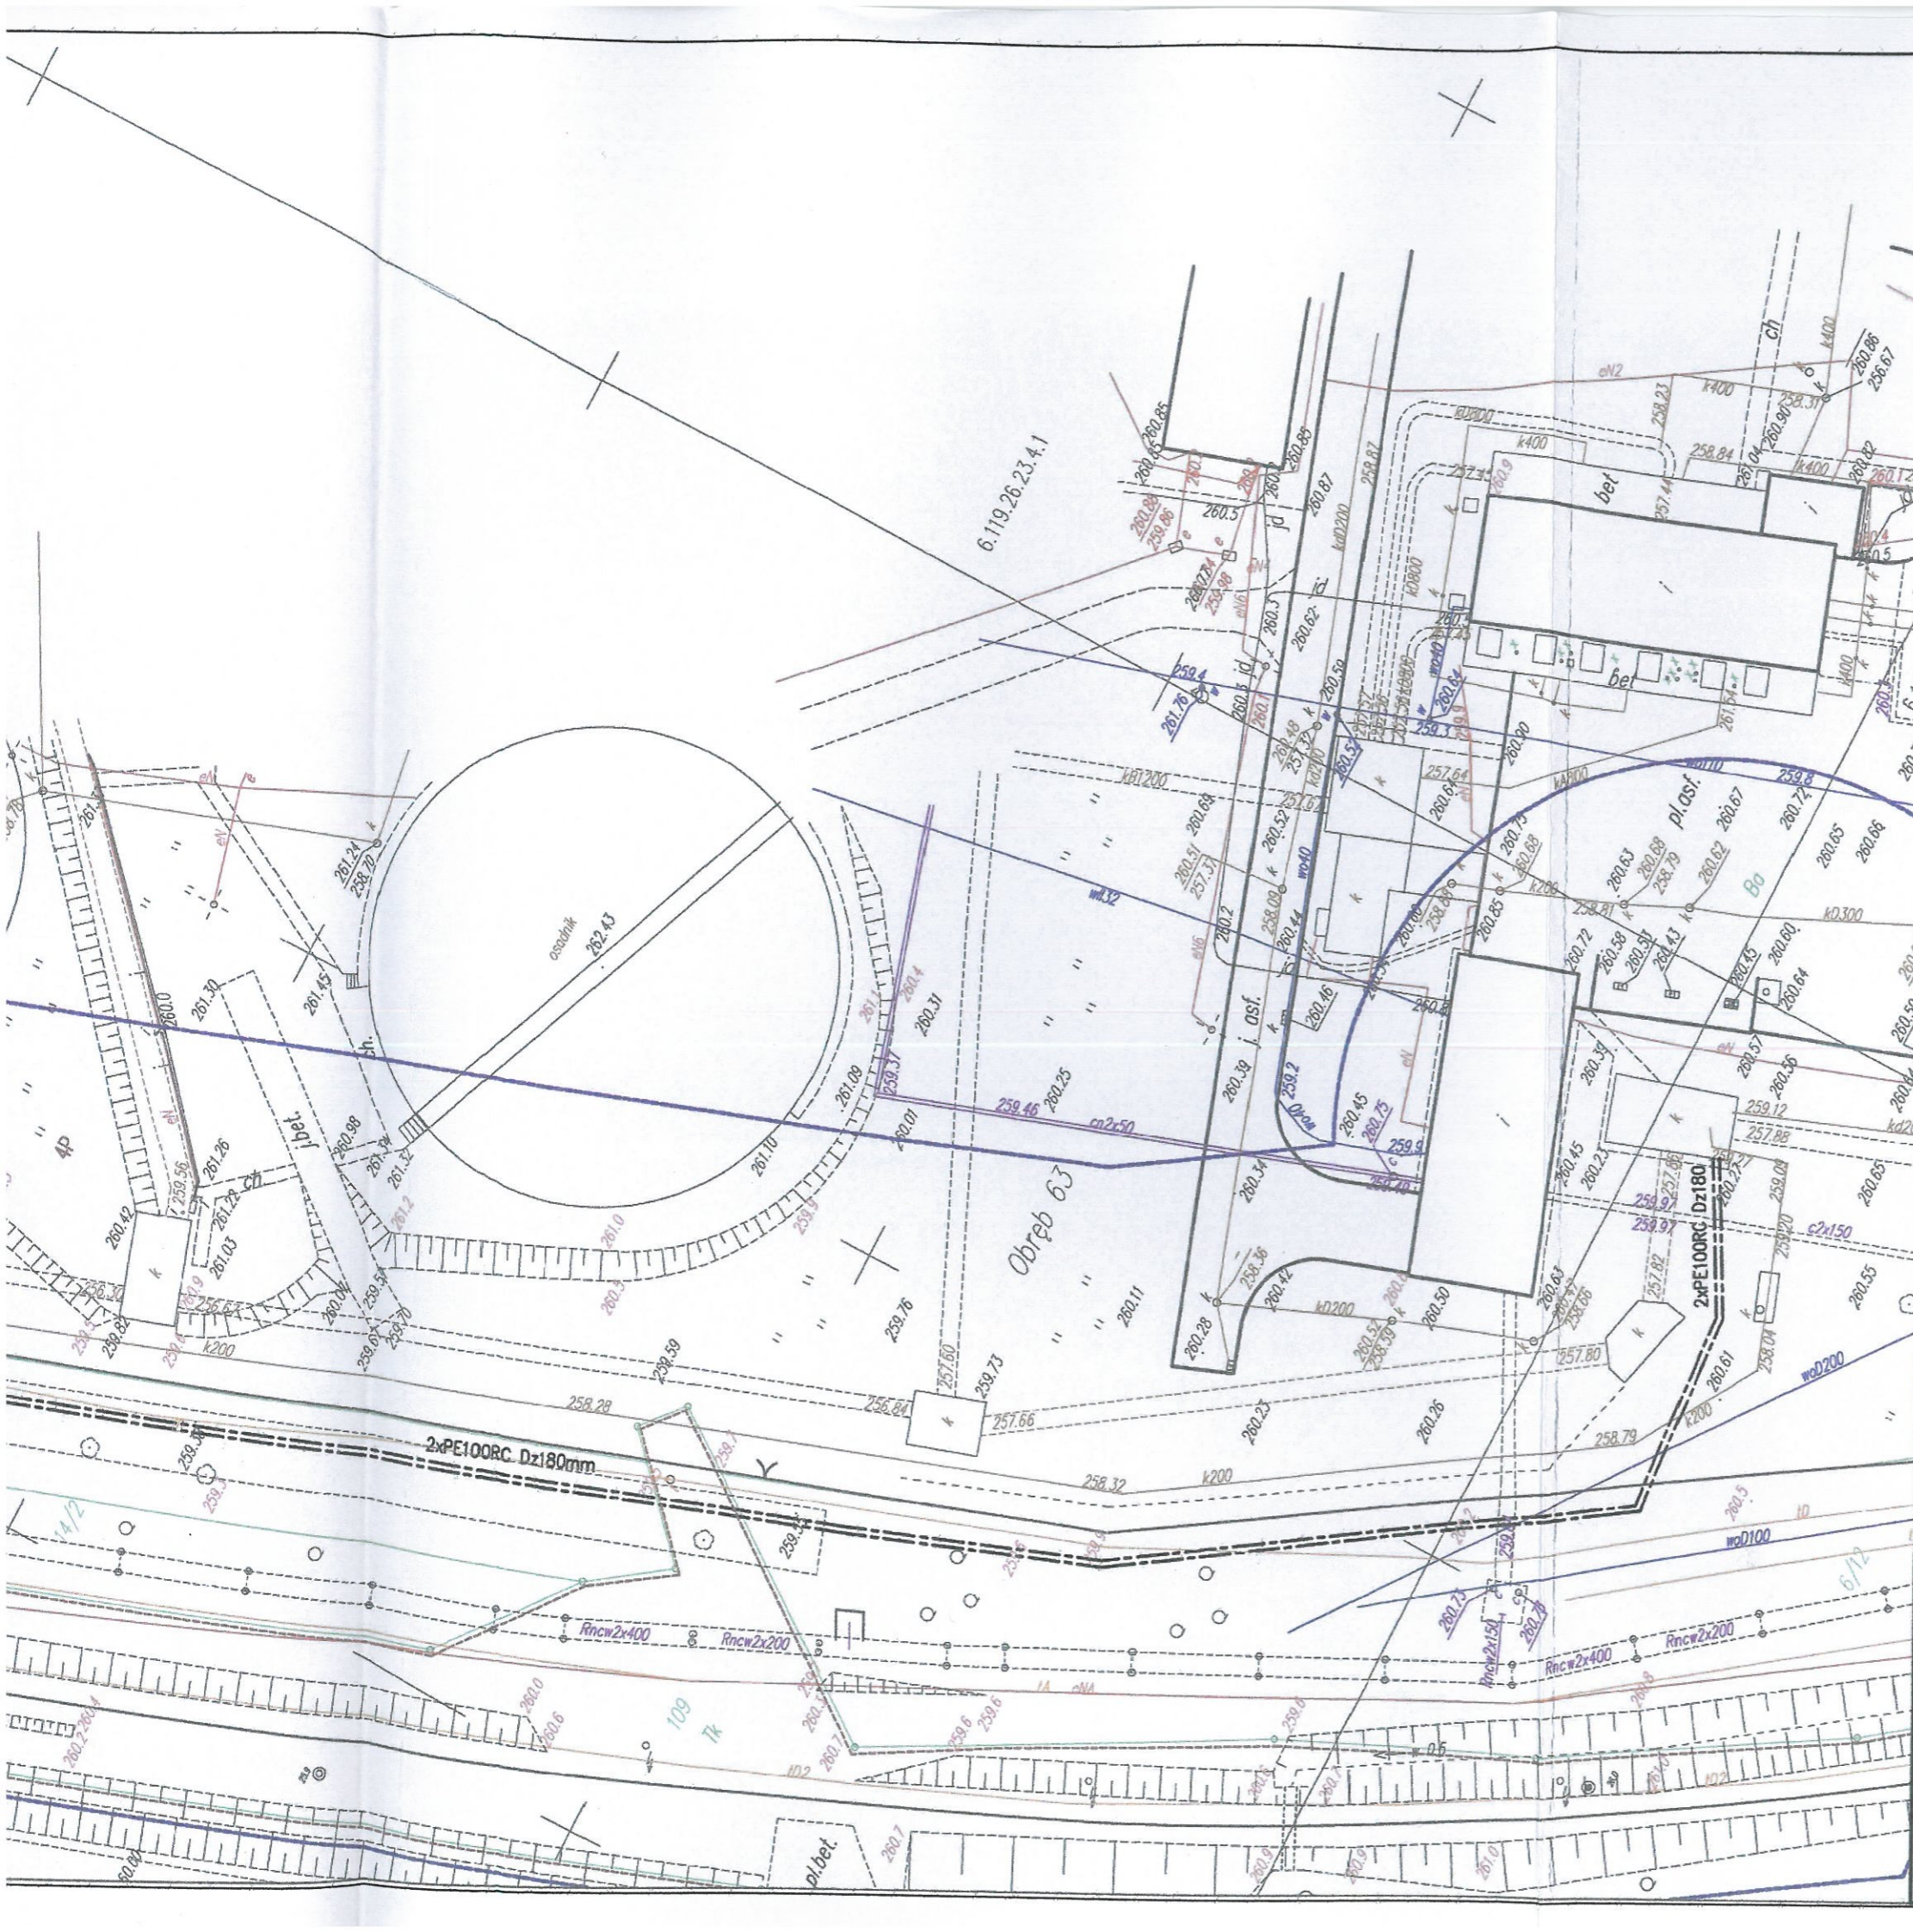

Projekt zagospodarowania terenu został wykonany na kopii mapy do celów projektowych przyjętej do zasobu dnia 28.03.2018r. po numerem P.2403011.2018.145
Poświadczam zgodność z oryginałem.
mgr inż. Jerzy Jarzab
UPRAWNIENIA BUDOWLANE
do projektowania w specjalności instalacyjnej w zakresie sieci instalacji i urządzeń: wodociągowych, kanalizacyjnych, ciepłych, wentylacyjnych i gazowych - bez ograniczeń.
Decyzja Nr 570/01

BURMISTRZ MIASTA CIESZYNA
Niniejsza dokumentacja projektowa była przedmiotem narady koordynacyjnej przeprowadzonej w sposób bezpośredni i za pomocą komunikacji elektronicznej w dniu: 2018-04-26 z up. **BURMISTRZA**
Kiliś
GKK. 6630. 12.2018 **mgr inż. Andrzej KILIŚ**
Naczelnik Wydziału Osadzi, Kartografii i Katastru Nieruchomości

- LEGENDA:**
- proj. sieć kanalizacji sanitarnej - kanał grawitacyjny
 - proj. sieć kanalizacji sanitarnej - rurociąg tłoczny
 - proj. sieć kan. sanitarnej - kanał graw.wykonywany metodą przecisku
 - proj. sieć kan. sanitarnej - rur.tłoczny wykonywany metodą przewiertu
 - proj. sieć kanalizacji sanitarnej ciśnieniowa - wg oddz. opracowania
 - istn. kanalizacja deszczowa
 - istn. kanalizacja sanitarna
 - istn. wodociąg
 - istn. gazociąg
 - istn. kabel elektroenergetyczny NN
 - istn. kabel teletechniczny
 - istn. sieć CO

HYDROEKO Jerzy Jarzab 43-400 Cieszyn, ul. Włajska 51	
Projektował: mgr inż. J. Jarzab specjalność instalacyjna upr.nr 570/01	Inwestor: Zakład Gospodarki Komunalnej Sp.zoo. ul. Słowicza 59, 43-400 Cieszyn
Sprawdził: mgr inż. A. Jarzab specjalność instalacyjna upr.nr 359/01	Temat: Projekt budowlany budowy/przebudowy sieci kanalizacji sanitarnej w rejonie ulic: Frysztańskiej i Chemików w Cieszynie ETAP I
Tytuł rys.: Projekt zagospodarowania terenu - cz.2	
Data: 12.2017	Skala: 1:500
Nr rys.: 2/2	