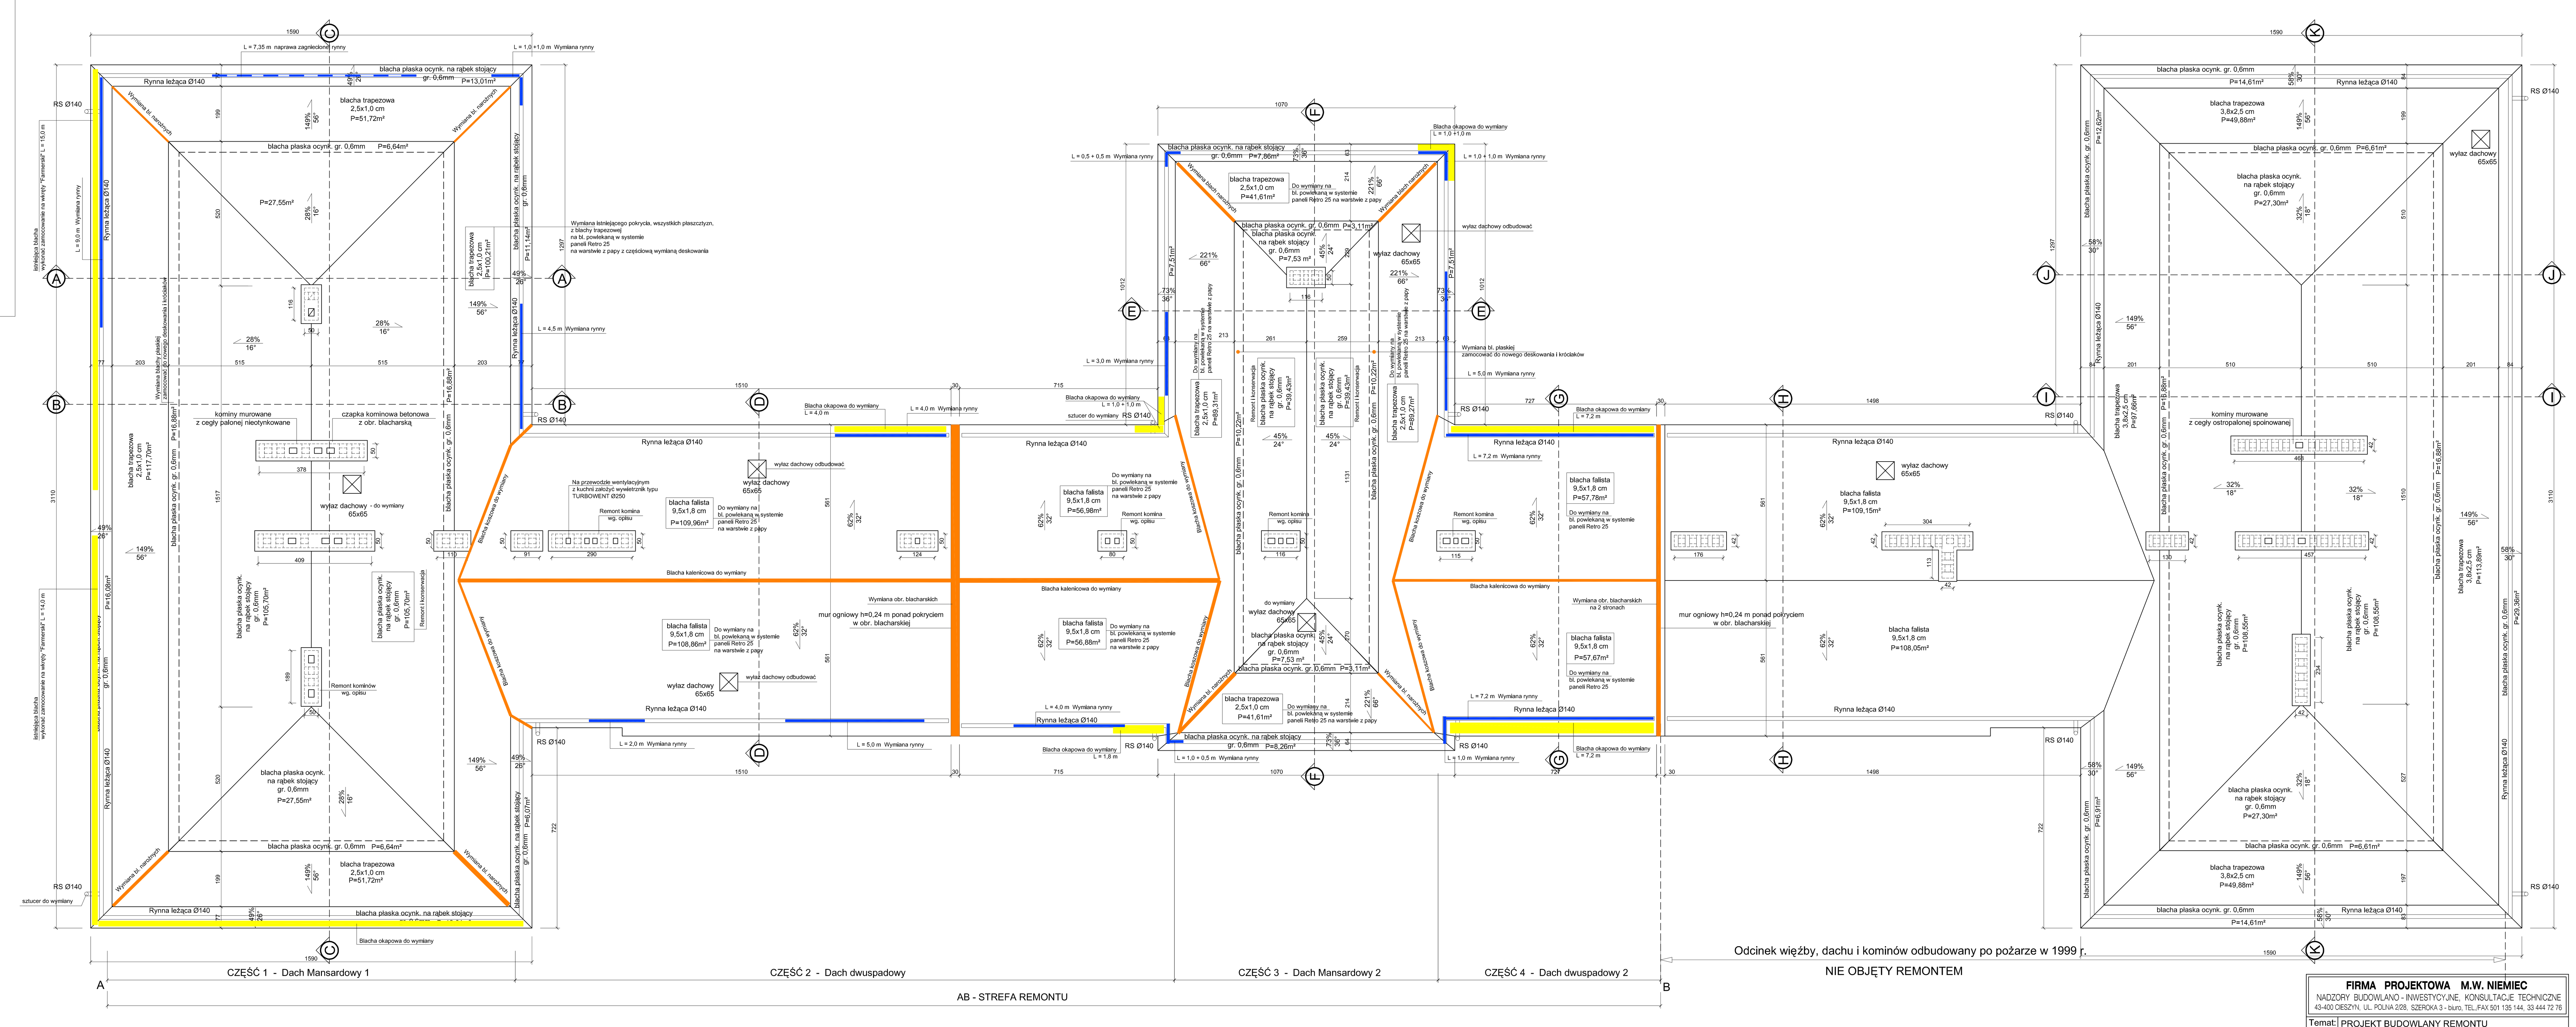

FIRMA PROJEKTOWA M.W. NIEMIEC

NADZORY BUDOWLANO - INWESTYCYJNE, KONSULTACJE TECHNICZNE
43-400 CIESZYN, UL. POLNA 228, SZEROKA 3 - biuro, TEL./FAX 501 135 144, 33 444 72 76

Temat:	PROJEKT BUDOWLANY REMONTU DACHU I WIĘŹBY BUDYNKU SP-5
Treść:	**RZUT DACHU**
Adres budynku:	CIESZYN, UL. WOJSKA POLSKIEGO 1
Opracował:	inż. Marcin Niemiec — SKALA: 1:100
Autor opracowania:	inż. Władysław Niemiec UPR. 279/75/KT — NR RYS. **4** — LISTOPAD 2019