
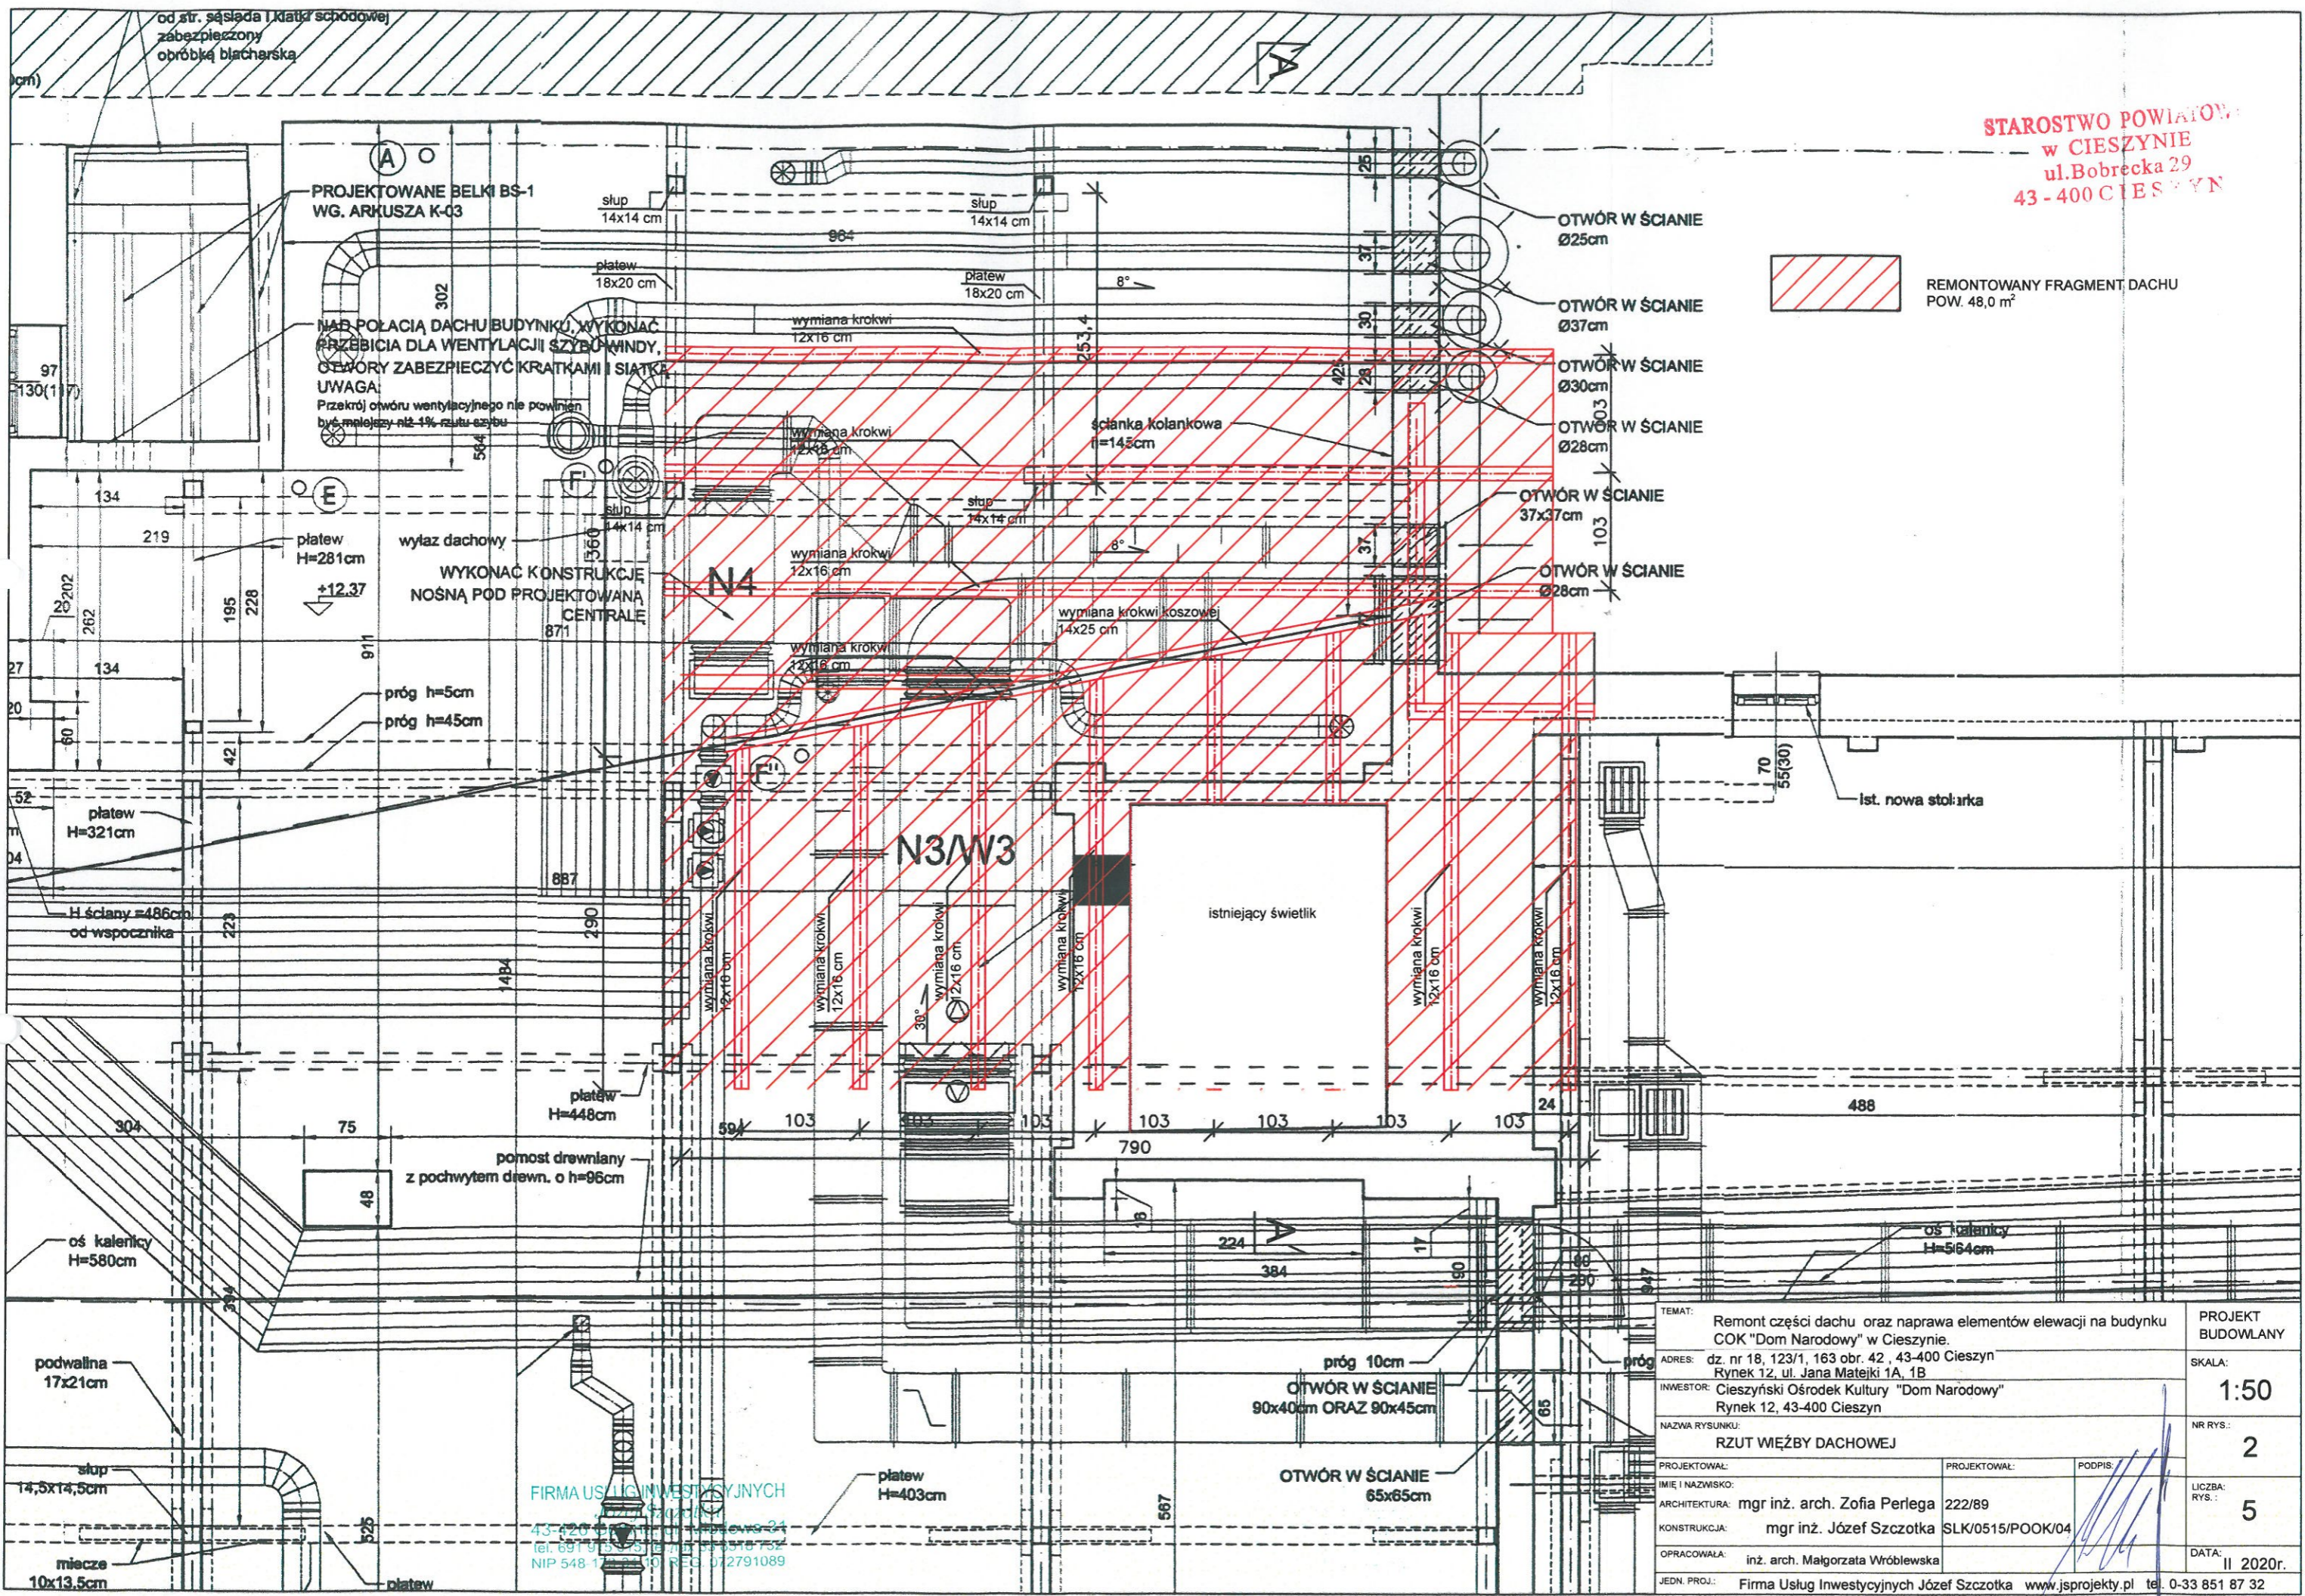


STAROSTWO POWIATOWE
w CIESZYNIE
ul. Bobrecka 29
43-400 CIESZYN

 REMONTOWANY FRAGMENT DACHU
POW. 48,0 m²



FIRMA USŁUG INWESTYCYJNYCH
ul. Piłsudskiego 21
43-400 Cieszyń
tel. 691 95 25 10, 691 95 18 752
NIP 548 120 01 001 REG. 072791089

TEMAT: Remont części dachu oraz naprawa elementów elewacji na budynku COK "Dom Narodowy" w Cieszynie.		PROJEKT BUDOWLANY
ADRES: dz. nr 18, 123/1, 163 obr. 42, 43-400 Cieszyń Rynek 12, ul. Jana Matejki 1A, 1B		SKALA: 1:50
INWESTOR: Cieszyński Ośrodek Kultury "Dom Narodowy" Rynek 12, 43-400 Cieszyń		NR RYS.: 2
NAZWA RYSUNKU: RZUT WIĘŻBY DACHOWEJ		LICZBA RYS.: 5
PROJEKTOWAŁ: IMIĘ I NAZWISKO: mgr inż. arch. Zofia Perlega 222/89	PROJEKTOWAŁ: PODPIS:	DATA: II 2020r.
ARCHITEKTURA: mgr inż. arch. Zofia Perlega 222/89	KONSTRUKCJA: mgr inż. Józef Szczotka SLK/0515/POOK/04	JEDN. PROJ.: Firma Usług Inwestycyjnych Józef Szczotka www.jsprojekty.pl tel. 0-33 851 87 32
OPRACOWAŁA: inż. arch. Małgorzata Wróblewska		