


Istniejąca czerpnia

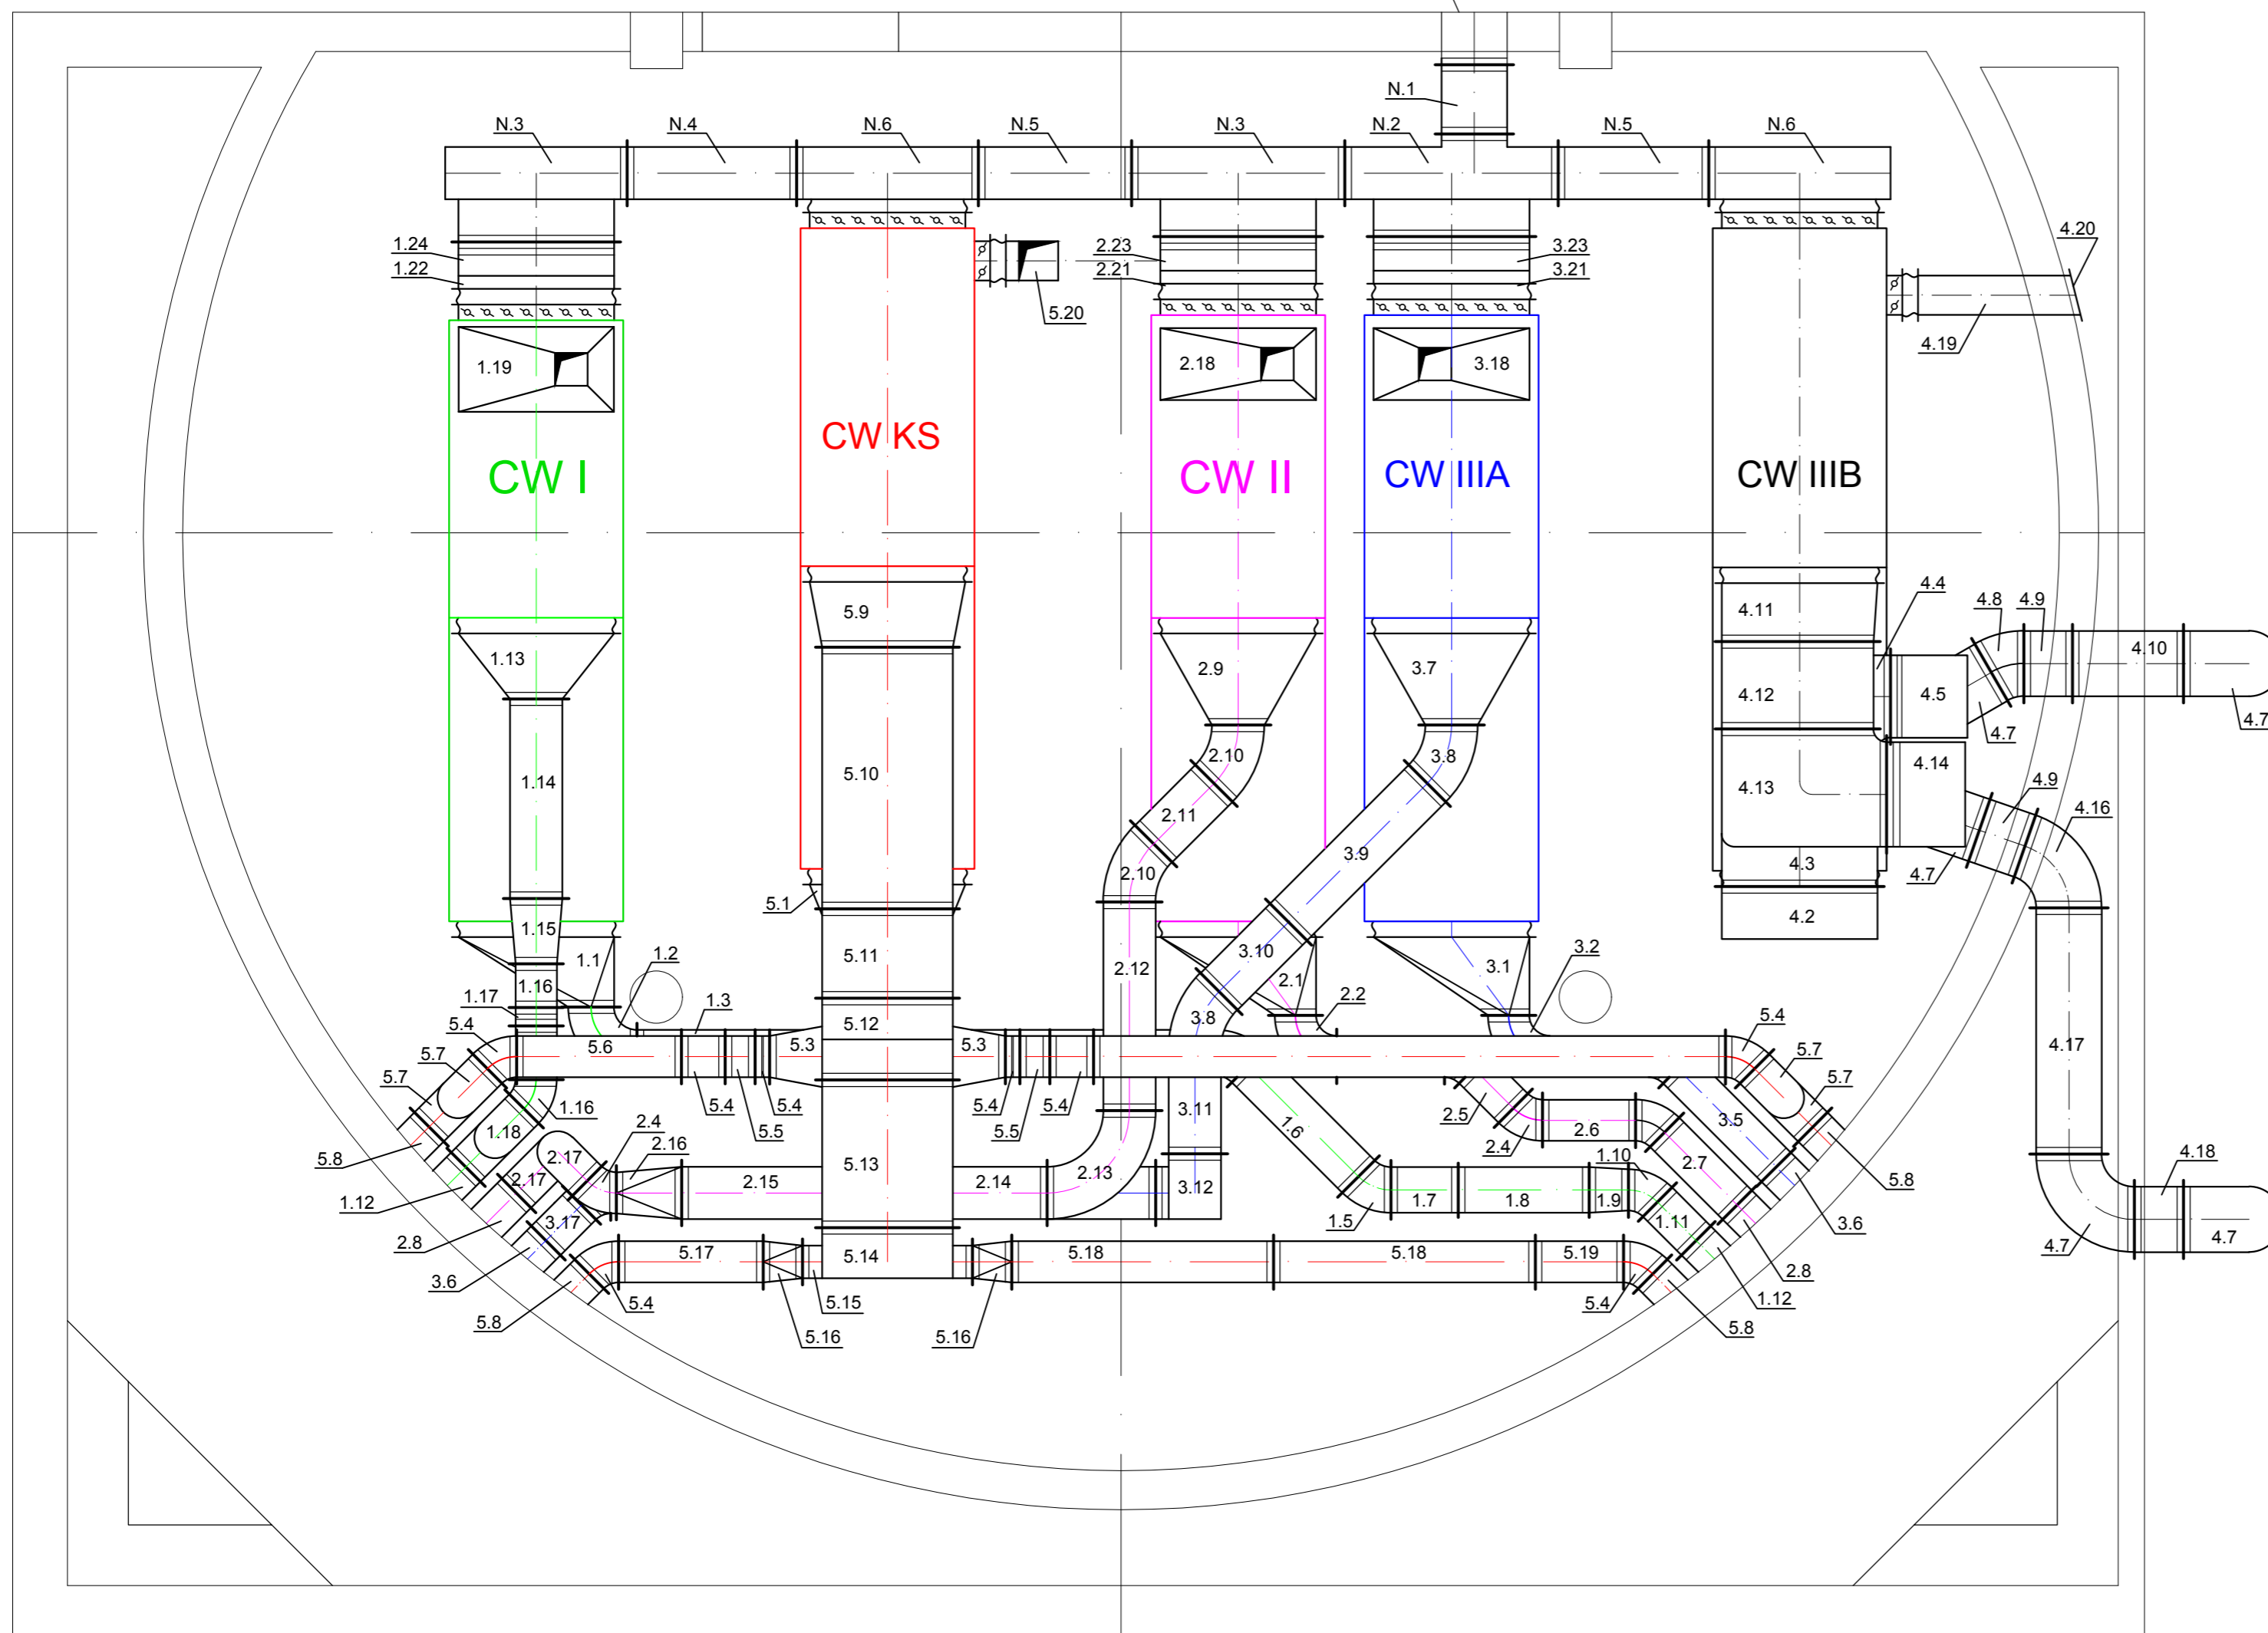

Projektował: mgr inż. Adam Wilczek upr. nr SLK/5783/PWOS/14 w specjalności instalacyjnej w zakresie sieci i instalacji sanitarnych	Investor	Urząd Miejski w Cieszynie 43-400 Cieszyn, Rynek 1
	Obiekt	Budynek Książnicy Cieszyńskiej 43-400 Cieszyn, ul. Mennicza 46
	Branża	Instalacje sanitarne
	Tytuł rysunku	Projektowana wentylacja mechaniczna Rzut wentylatori
	Skala:	1:50
	Data:	21.12.2018
	Nr rys.:	4